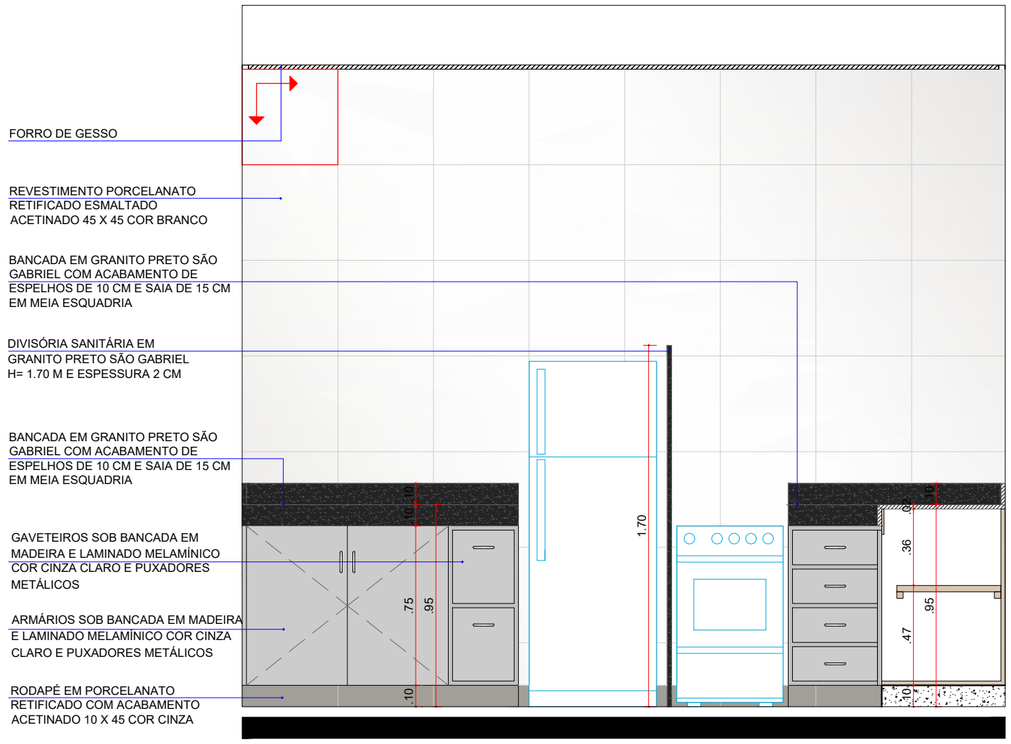

26 ELEVAÇÃO 01 - COPA 01
ESCALA 1:25

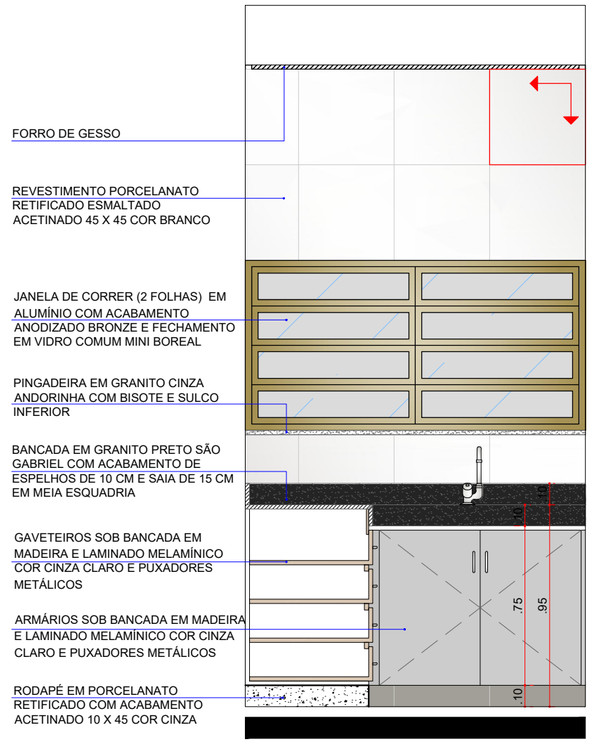

27 ELEVAÇÃO 02 - COPA 01
ESCALA 1:25

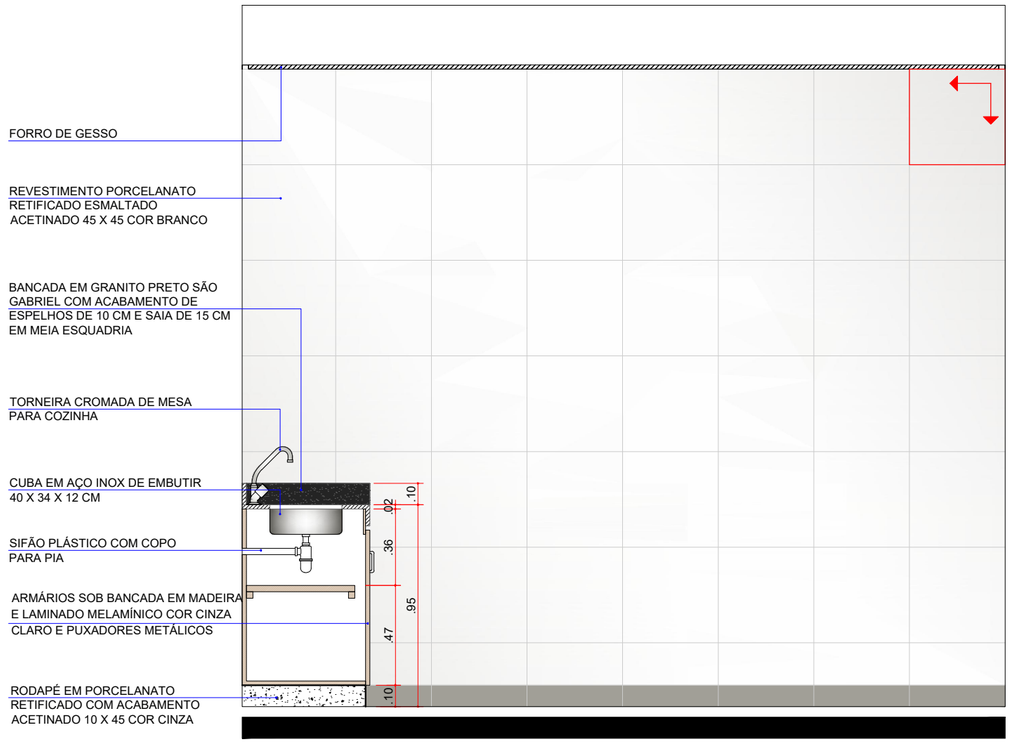

28 ELEVAÇÃO 03 - COPA 01
ESCALA 1:25

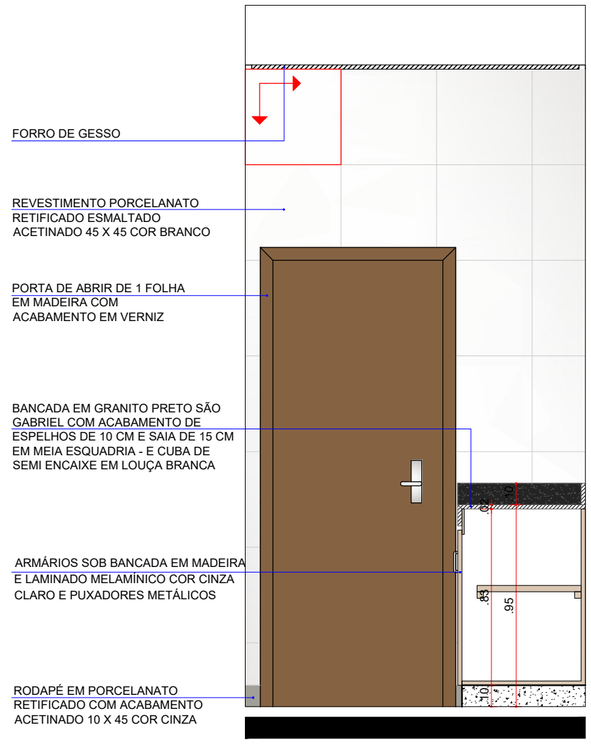

29 ELEVAÇÃO 04 - COPA 01
ESCALA 1:25

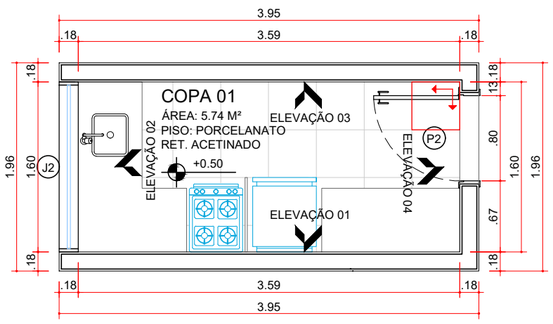

PLANTA DE ELEVAÇÃO - COPA 01
25 ESCALA 1:50

**OBS.¹: PREVER O ALINHAMENTO DO PISO COM O RODAPÉ, TANTO NAS PEÇAS QUANTO NOS REJUNTES .

SECRETARIA MUNICIPAL DE OBRAS E PAVIMENTAÇÃO
DIRETORIA DE PROJETOS
Av. Duque de Caxias, 635 - 1º Andar CEP 86015-901 Jd. Mazzei-Londrina-Paraná Tel.(043) 3372-4157

SECRETÁRIO DE OBRAS: João Alberto Verçosa Silva
ARQUIVO: -
DIRETOR DE PROJETOS: Fernando Lovel Bergamasco
AUTOR DO PROJETO: Mayara Carmo Arquiteta e Urbanista CAU: A134601-6

TÍTULO DA PRANCHA
PROJETO DE DETALHAMENTO
DETALHES ARQUITETÔNICOS

PRANCHA Nº: A05/12
ESCALAS: INDICADA
DATA DO PROJETO: 20/01/2020

TIPO DE EDIFICAÇÃO
CONSTRUÇÃO DE:
EDIFICAÇÃO INSTITUCIONAL

LOCAL DA OBRA
LOTE 8/A1A DA SUB. DO LOTE 8/A1 DA GLEBA CAFEZAL - LONDRINA - PR

PROPRIETÁRIO
ADMINISTRAÇÃO DOS CEMITÉRIOS E SERVIÇOS FUNERÁRIOS DE LONDRINA - ACESF

CPF / CNPJ: 75.651.602/0001-33
INSCRIÇÃO MUNICIPAL: 06.05.0150.1.0284-0001