
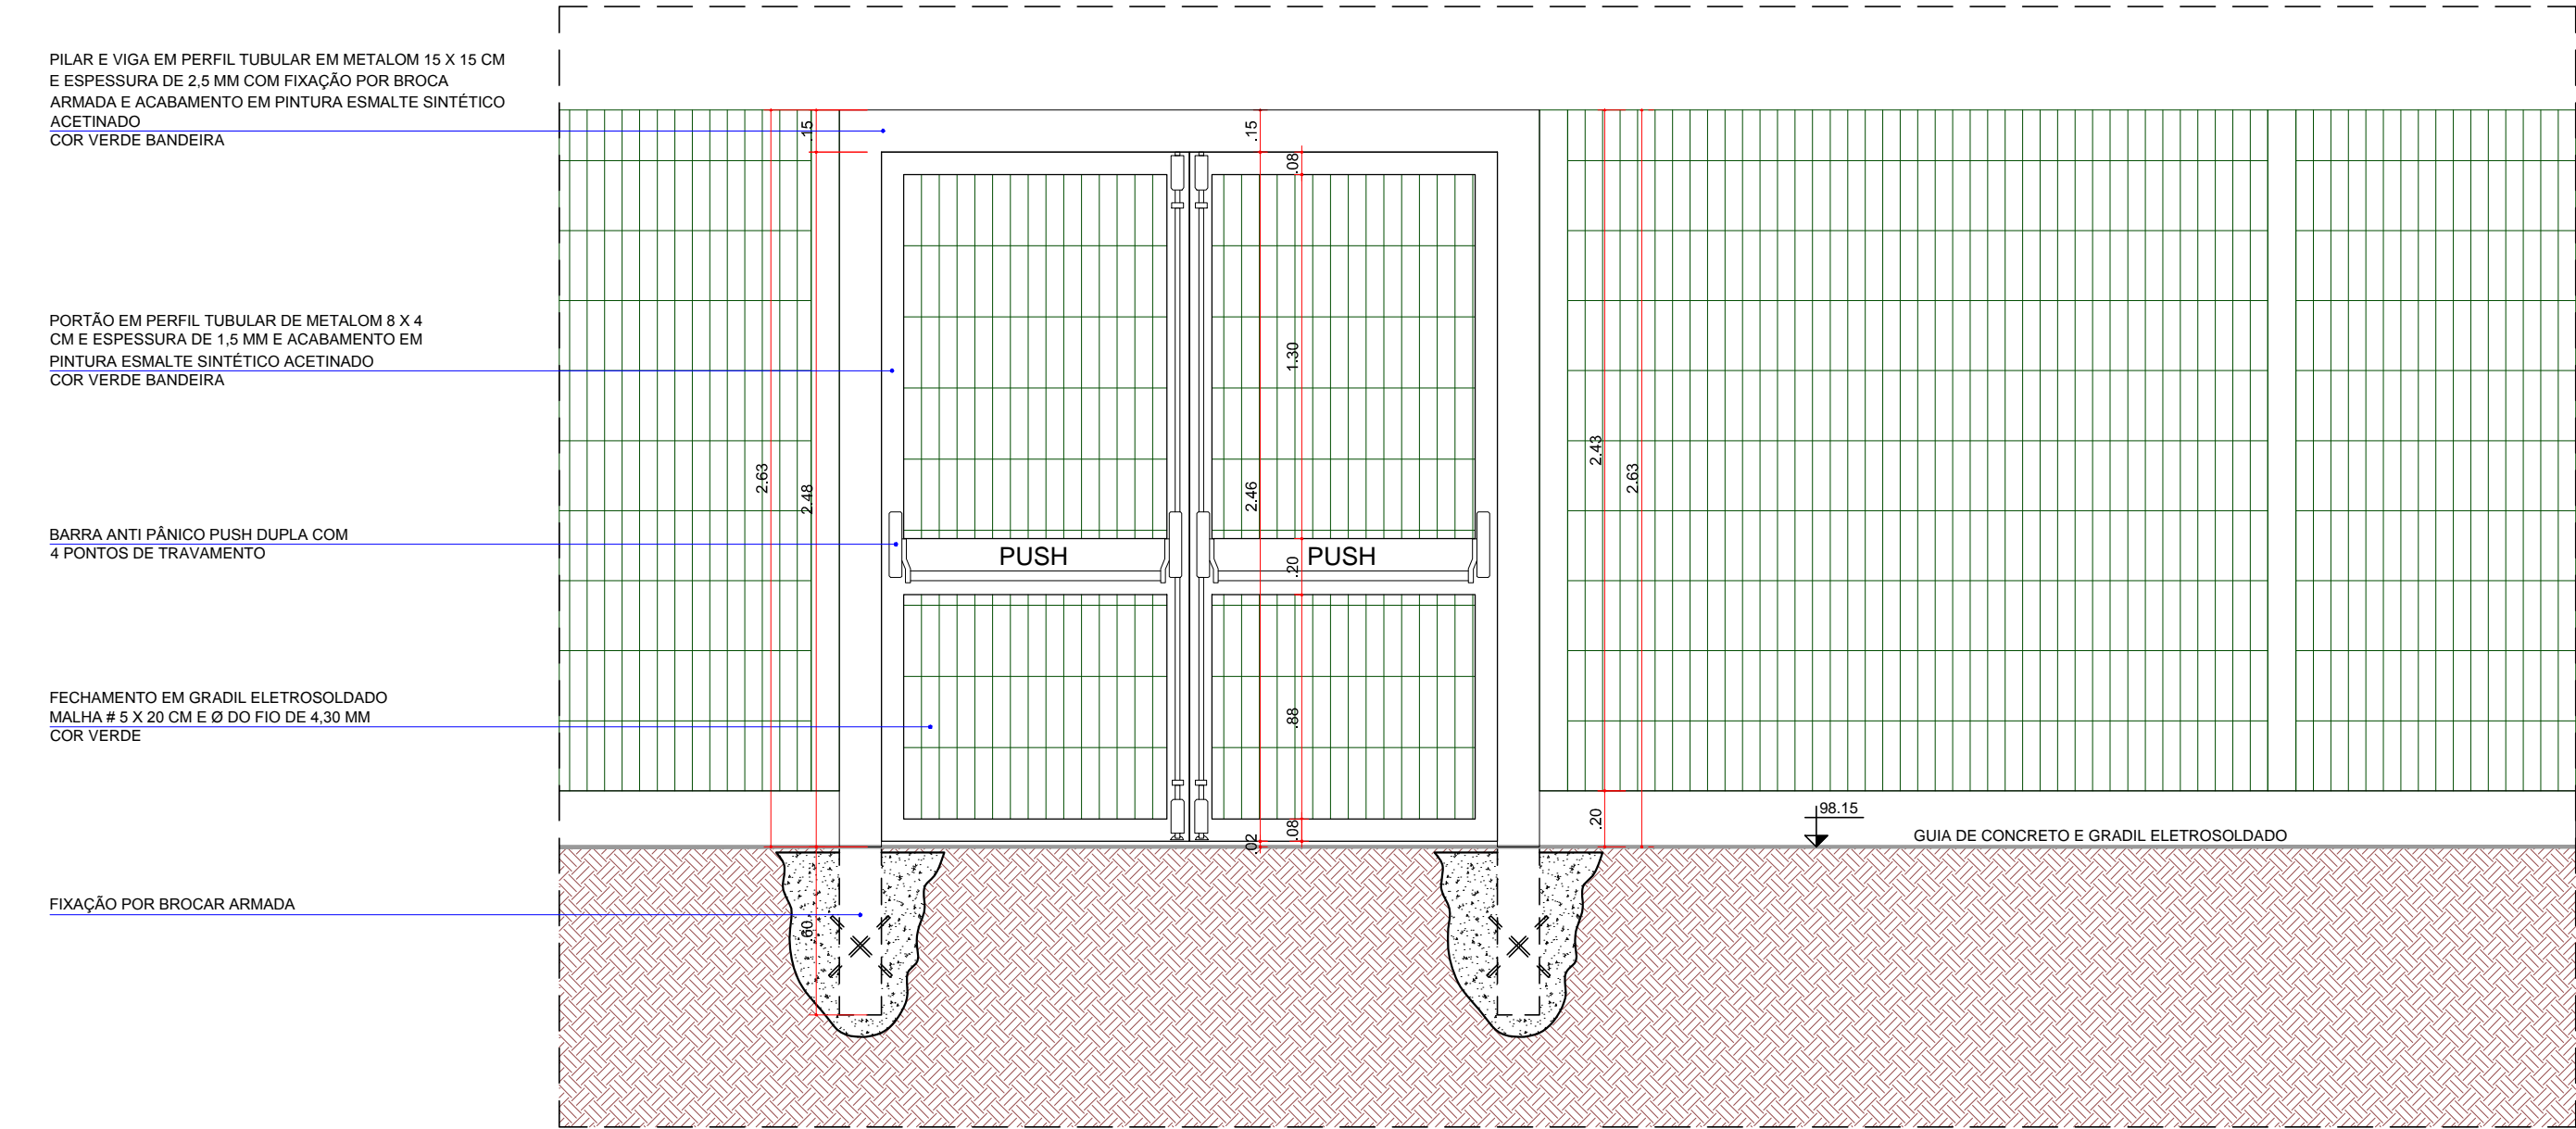
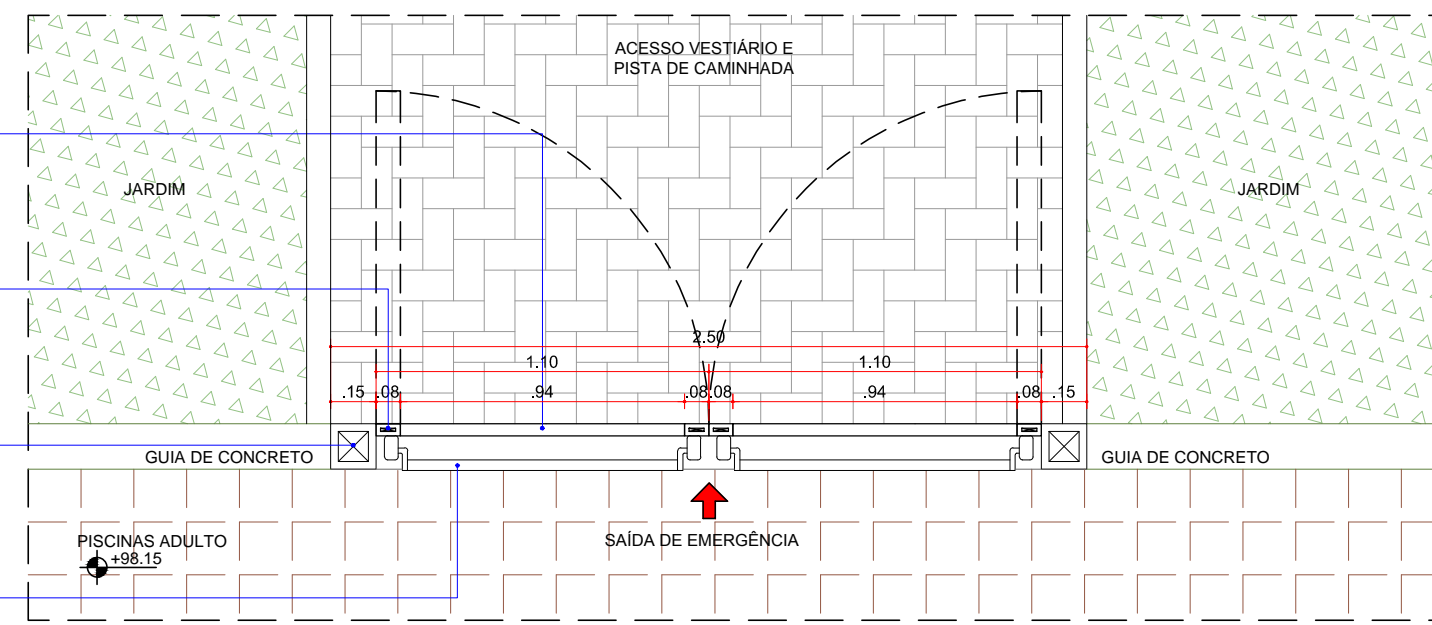


DET. - 01  
GUARDA - CORPO E CORRIMÃO, ESCADA E RAMPA DE ACESSO  
ESCALA 1:100

3 SESSÃO 02 - RAMPA ACESSÍVEL LONGITUDINAL  
ESCALA 1:25



4 SESSÃO 03 - RAMPA ACESSÍVEL TRANSVERSAL  
ESCALA 1:50

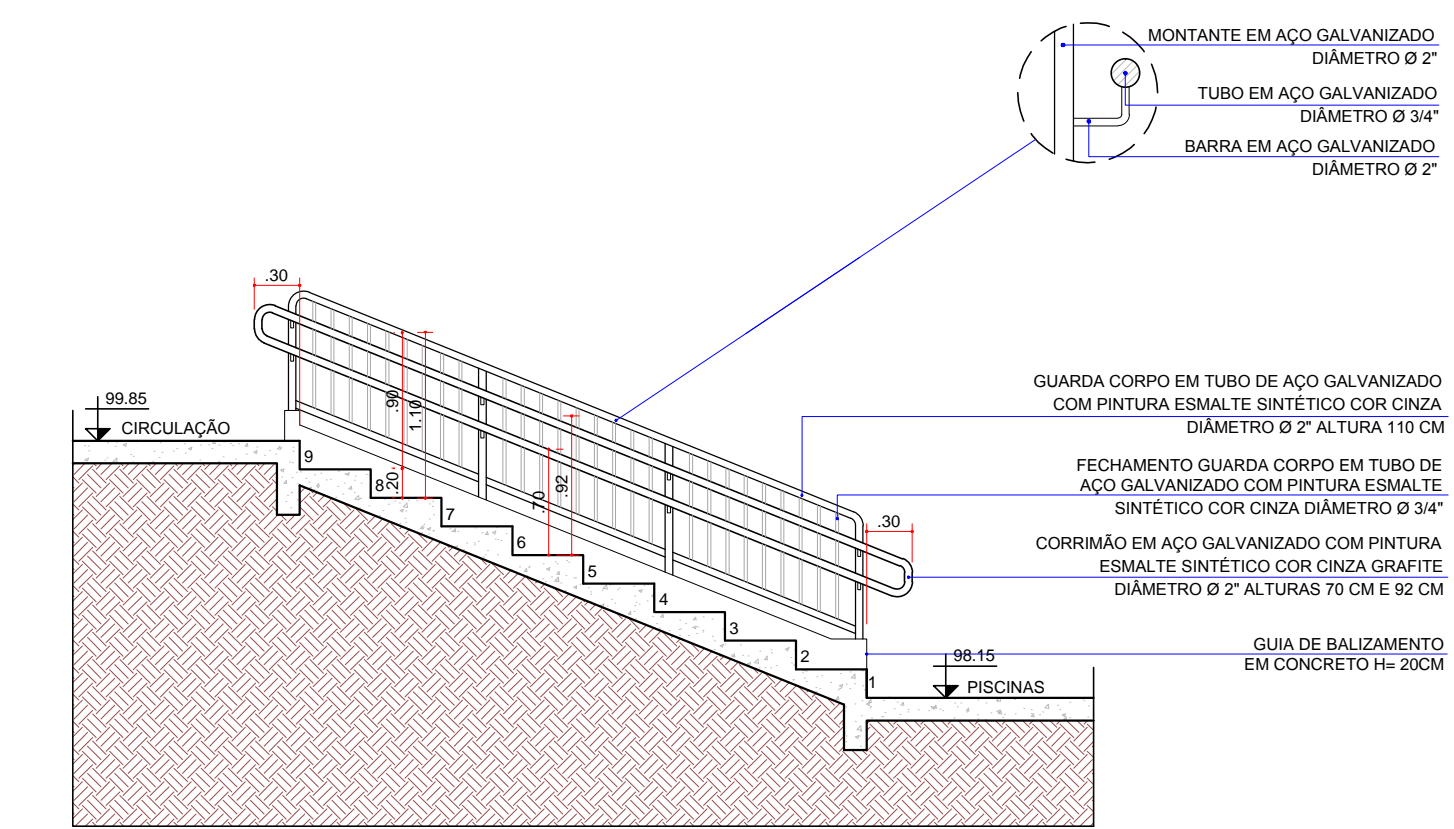

2 SESSÃO 01 - ESCADA  
ESCALA 1:50

5 PLANTA PORTÃO METÁLICO  
ESCALA 1:25






6 SESSÃO PORTÃO METÁLICO COM BARRAS ANTI-PÂNICO  
ESCALA 1:25

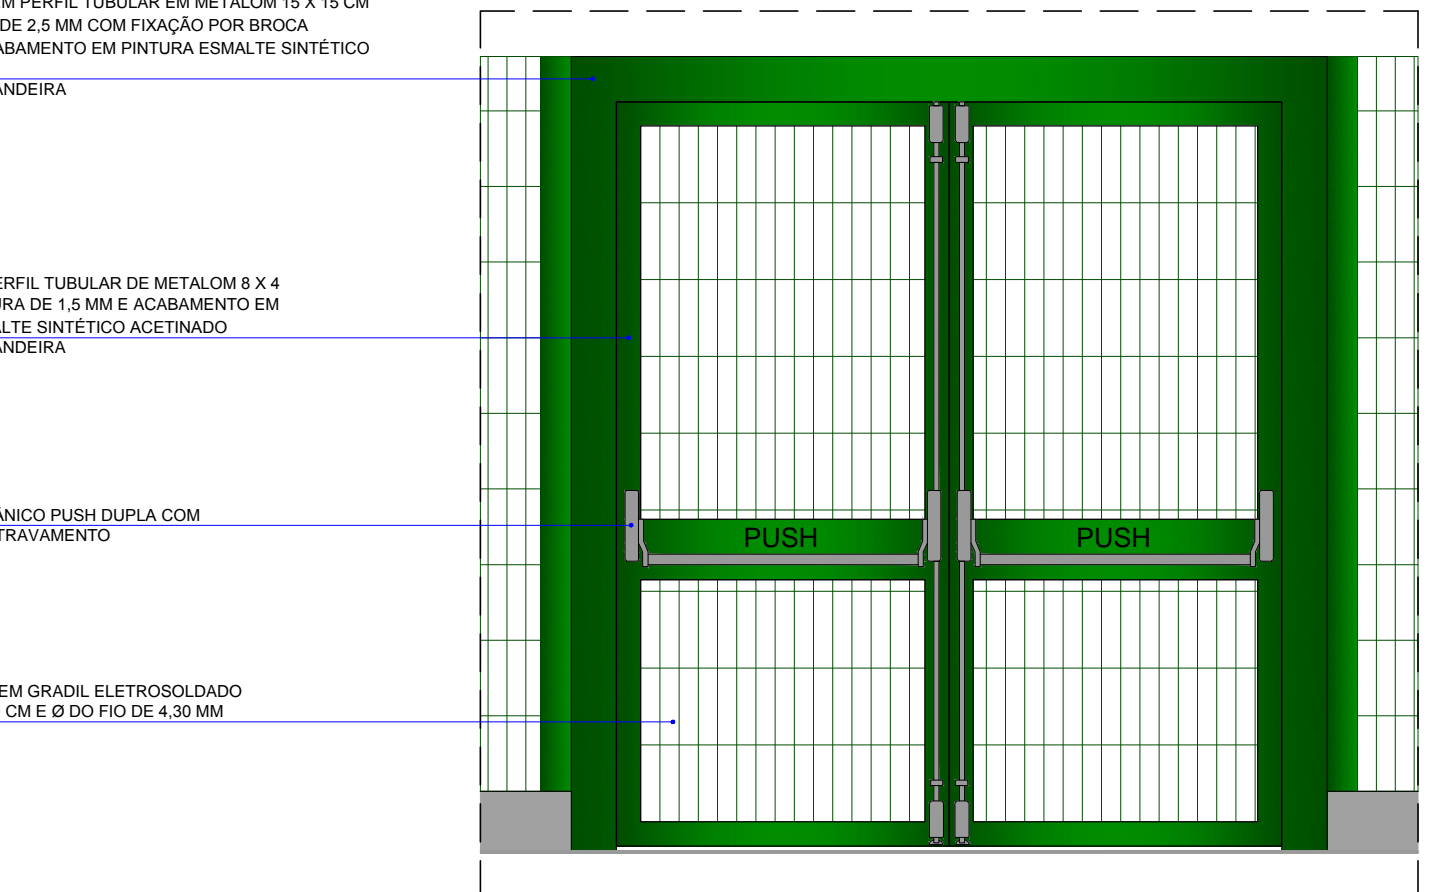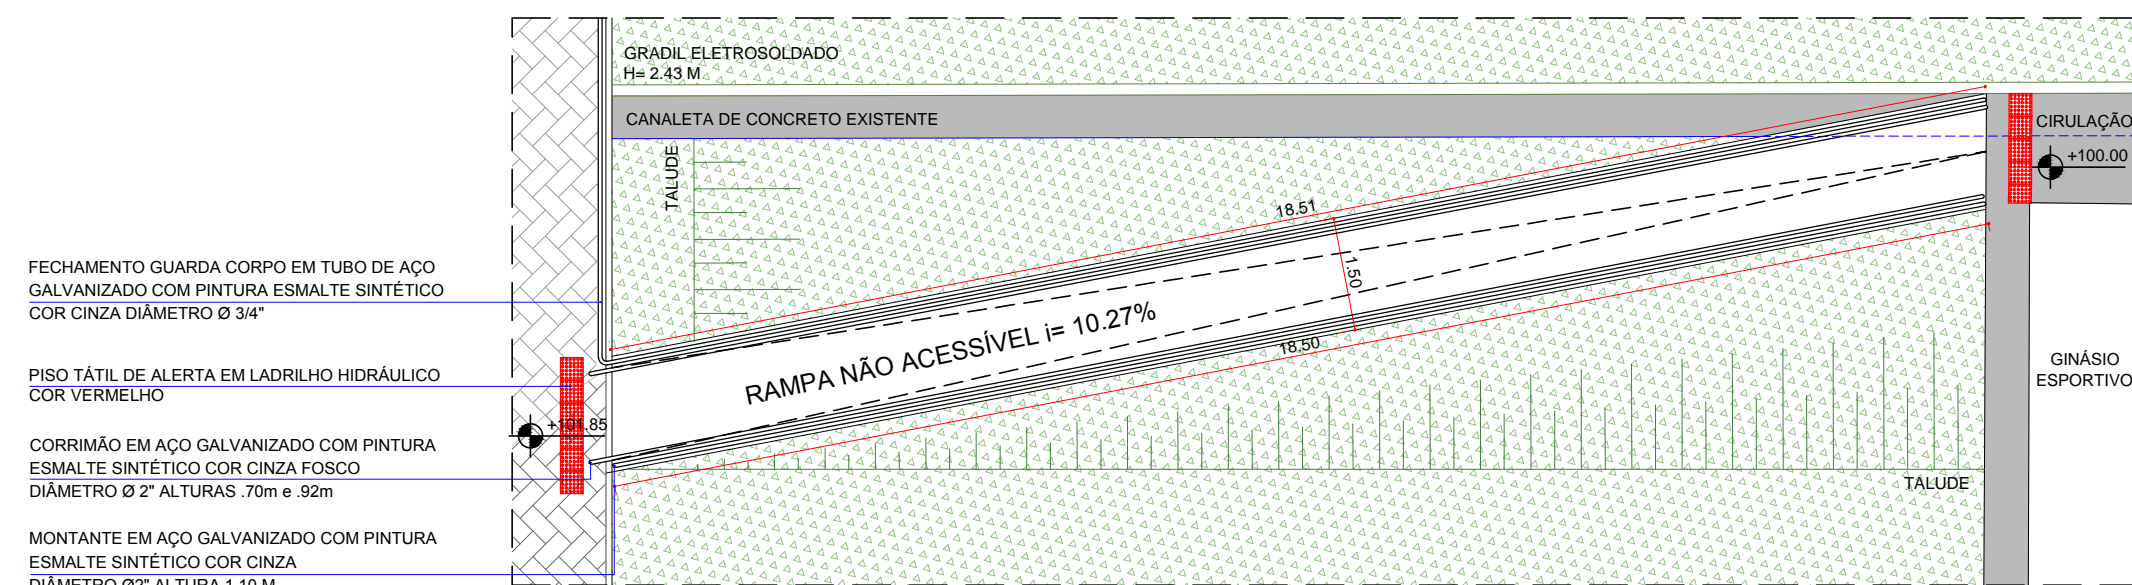

DET. - 03  
PLANTA CORRIMÃO RAMPA GINÁSIO  
ESCALA 1:100

7 VISTA PORTÃO METÁLICO  
ESCALA 1:25

6 SESSÃO PORTÃO METÁLICO COM BARRAS ANTI-PÂNICO  
ESCALA 1:25

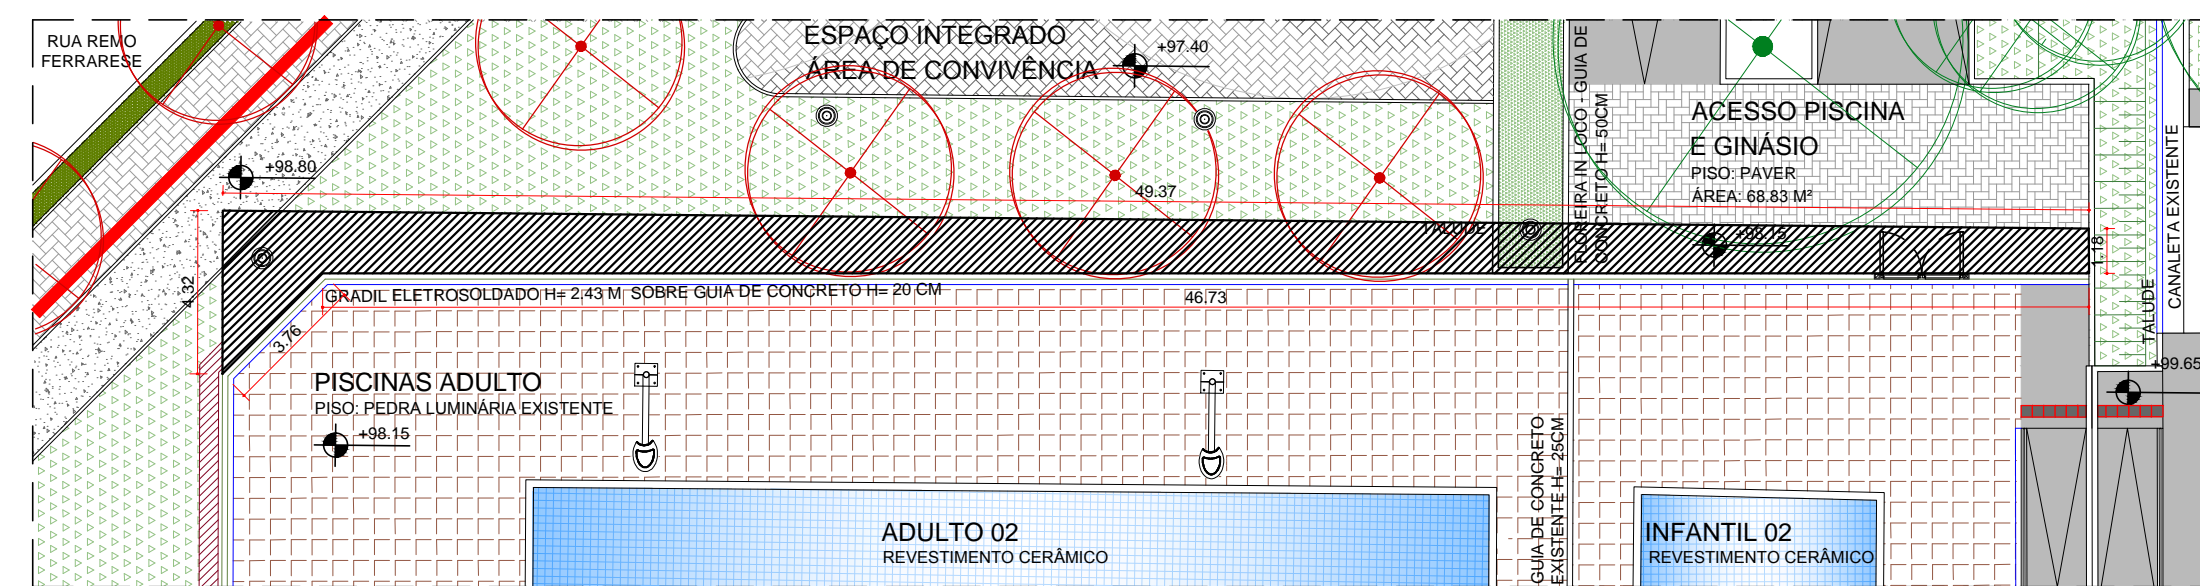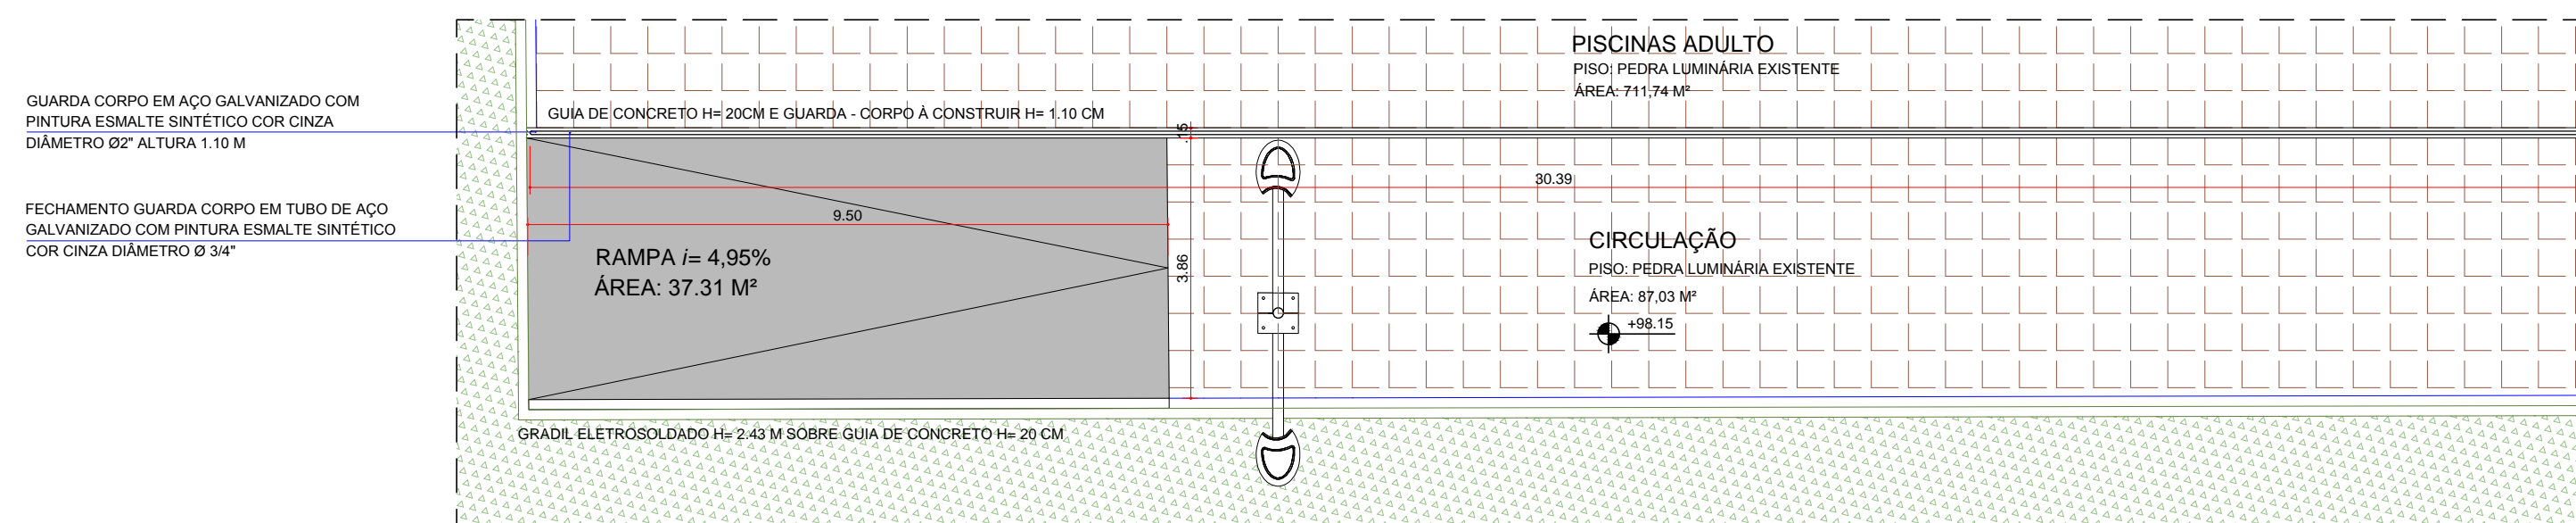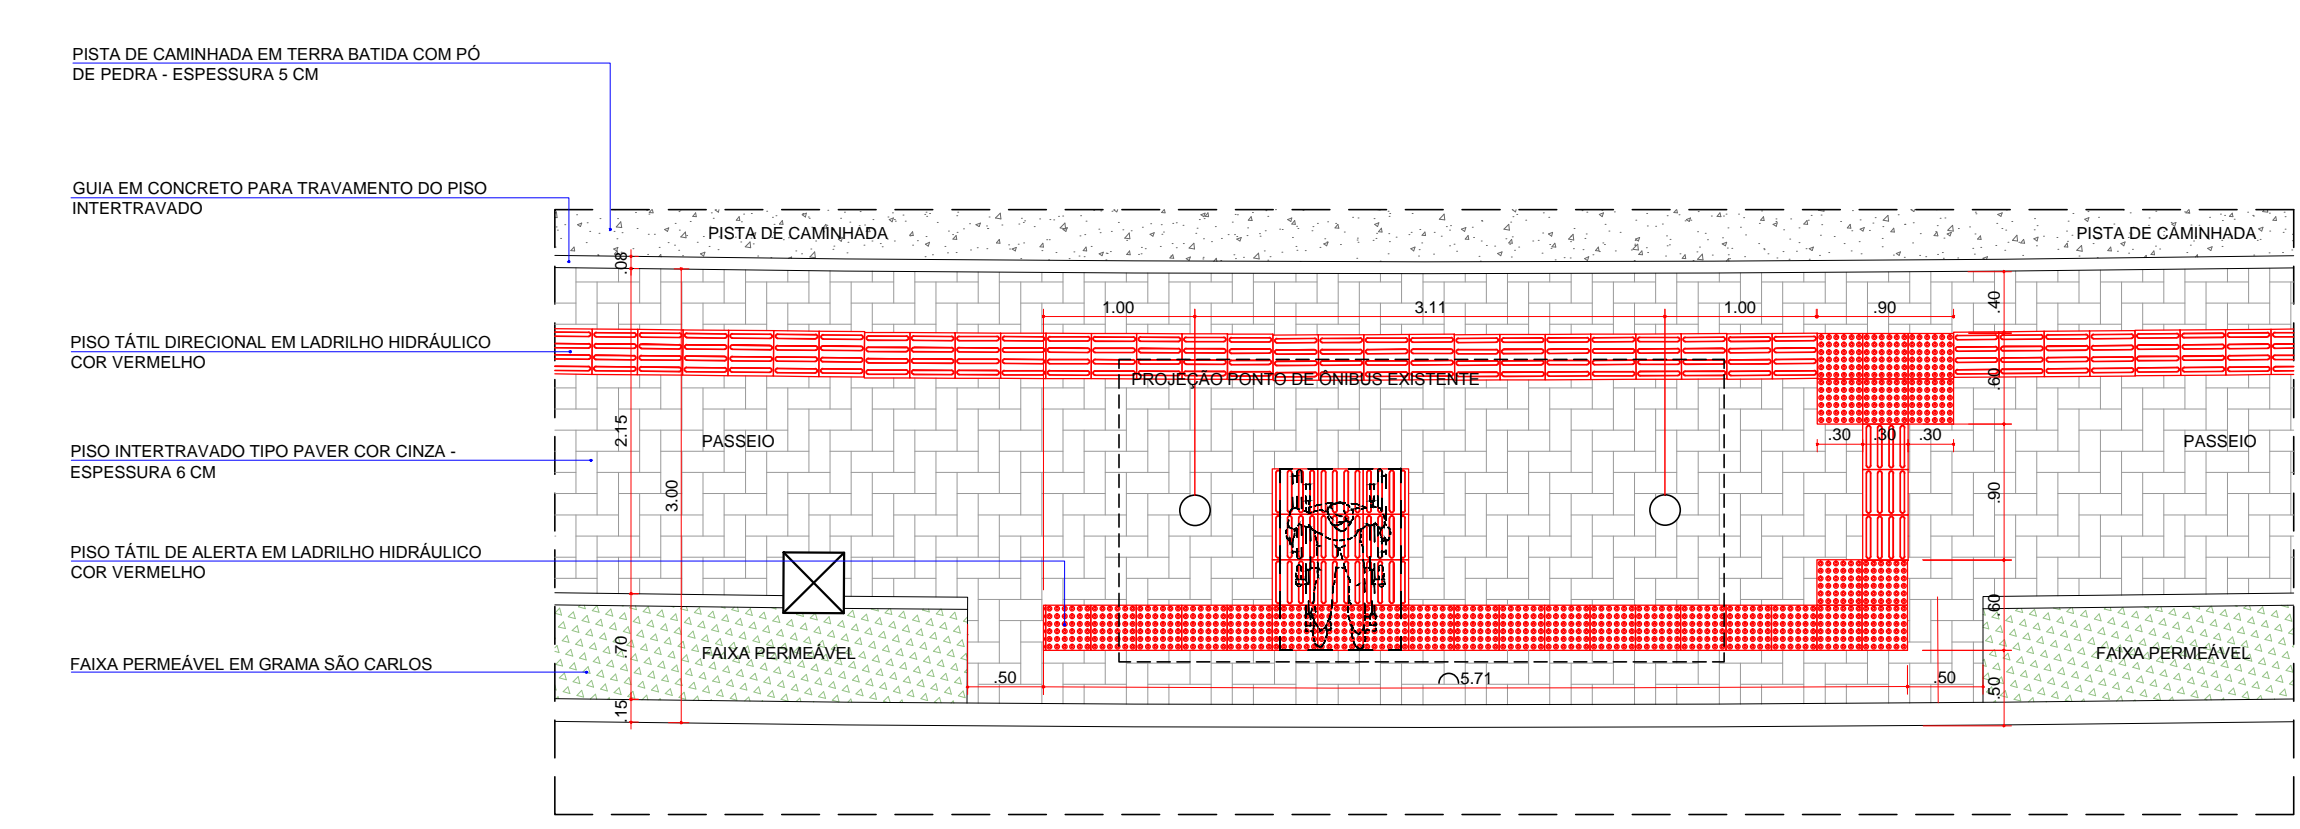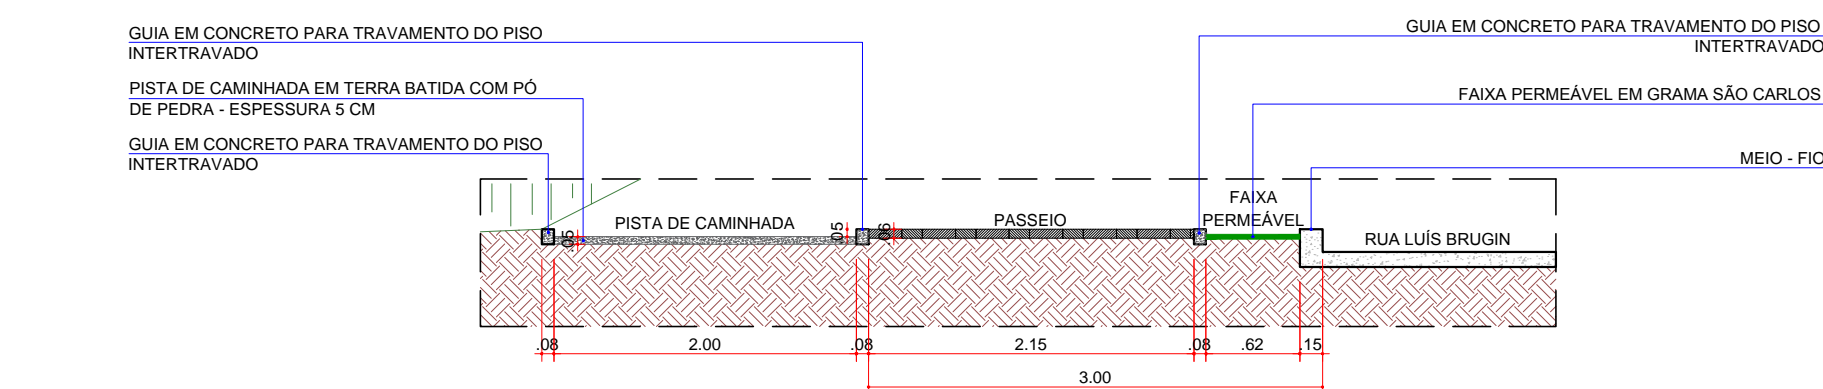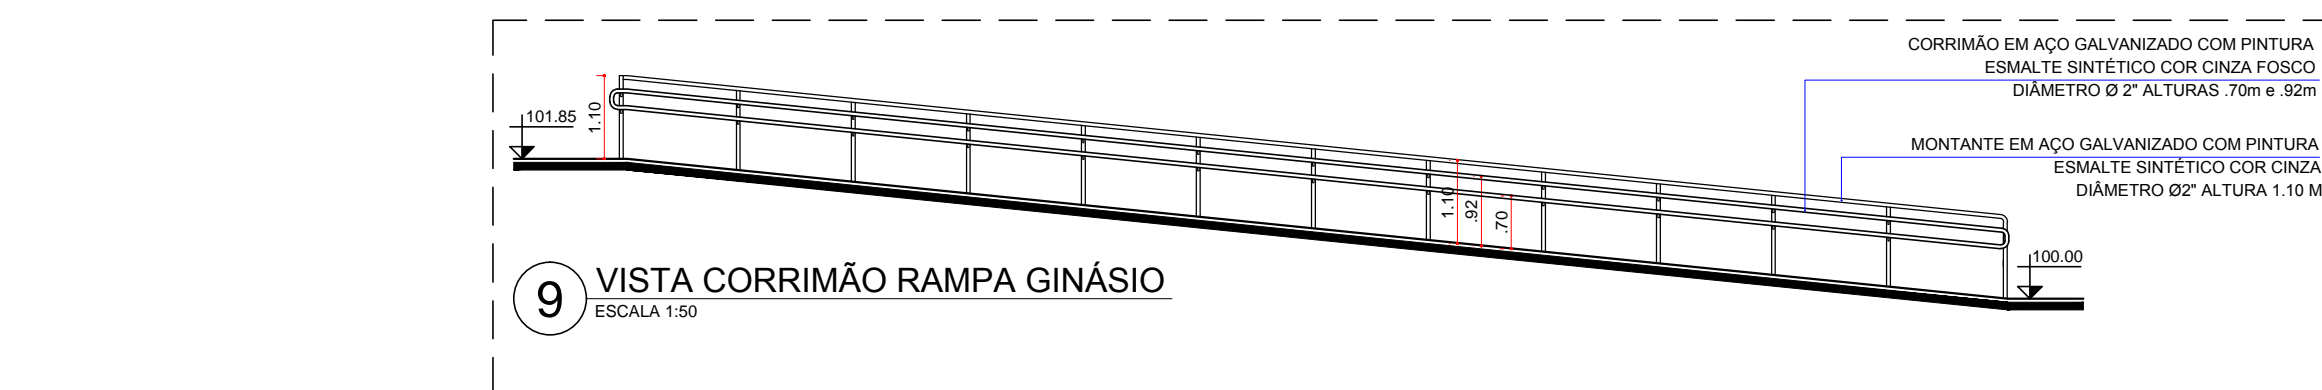

DET. - 06  
GUARDA - CORPO E RAMPA CIRCULAÇÃO  
ESCALA 1:100

DET. - 07  
DET. CORTE PISO  
ESCALA 1:100

<p>SECRETARIA MUNICIPAL DE OBRAS E PAVIMENTAÇÃO DIRETORIA DE PROJETOS</p>			
<p>Av. Duque de Caxias, 635 - 1º Andar CEP 86015-901 Jd. Mazzei-Londrina-Paraná Tel (043) 3372-4157</p>			
SECRETÁRIO DE OBRAS	ARQUIVO		
SECRETÁRIO DE PROJETOS	ALTO DO PROJETO		
João Alberto Verçosa Silva	Mayara Carmo		
	Arquiteta e Urbanista		
	CAU: A134601-6		
TÍTULO DA PRIMEIRA		FRANCA Nº	ESCALAS
PROJETO DE DETALHAMENTO		A01/05	INDICADA
TIPO DE EDIFICAÇÃO		DATA DO PROJETO	
CENTRO ESPORTIVO Mª CECÍLIA, GLEBA JACUTINGA		10/09/2019	
EDIFICAÇÃO INSTITUCIONAL		LONDRIANA - PR	
PROPRIETÁRIO		OFF / CNPJ	INSCRIÇÃO MUNICIPAL
FUNDAÇÃO DE ESPORTES DE LONDRIANA - F.E.L.		75.771.477/0001-70	07.02.0438.2.0286-0001