




DET. - 06  
14 VISTA GUARDA CORPO CIRCULAÇÃO E PORTÃO ACESSO ENTRE PISCINAS  
ESCALA 1:50

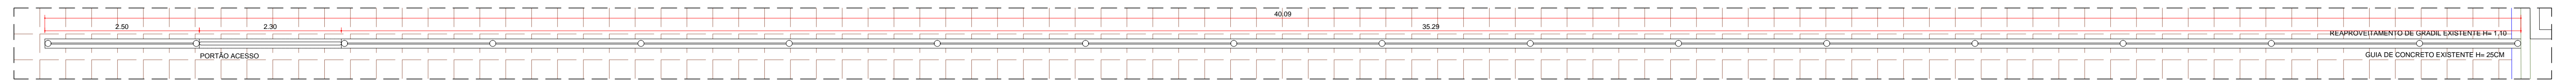


DET. - 08  
15 PLANTA GUARDA CORPO EXISTENTE E PORTÃO DE ACESSO ENTRE PISCINAS  
ESCALA 1:50

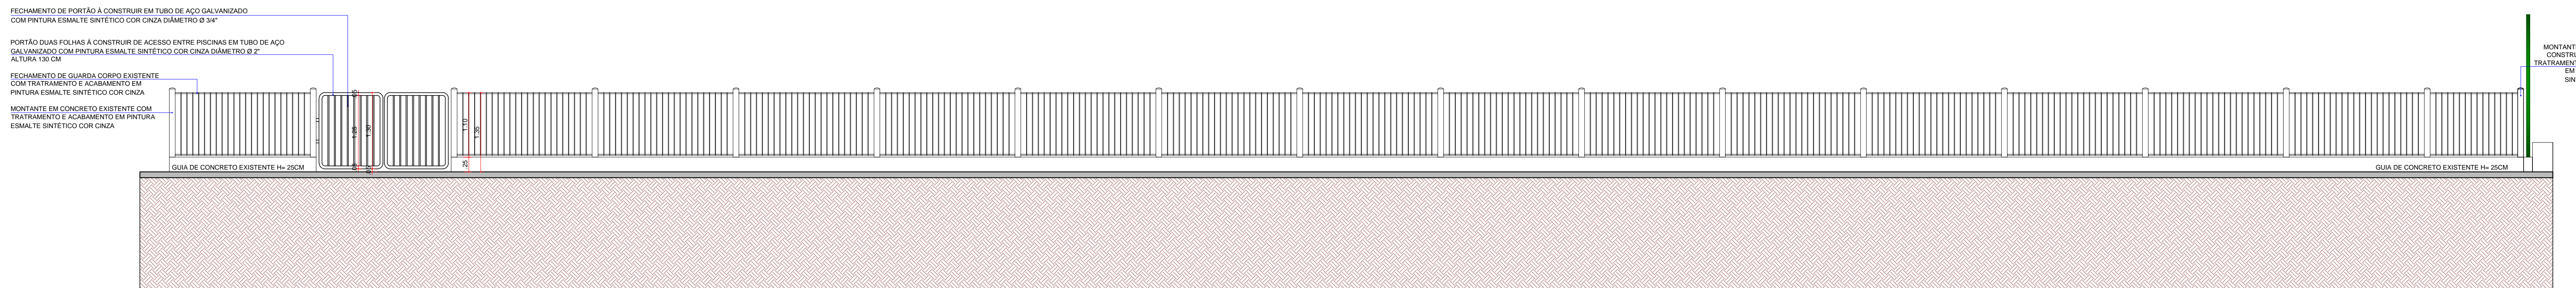


DET. - 09  
16 VISTA GUARDA CORPO EXISTENTE E PORTÃO DE ACESSO ENTRE PISCINAS  
ESCALA 1:50

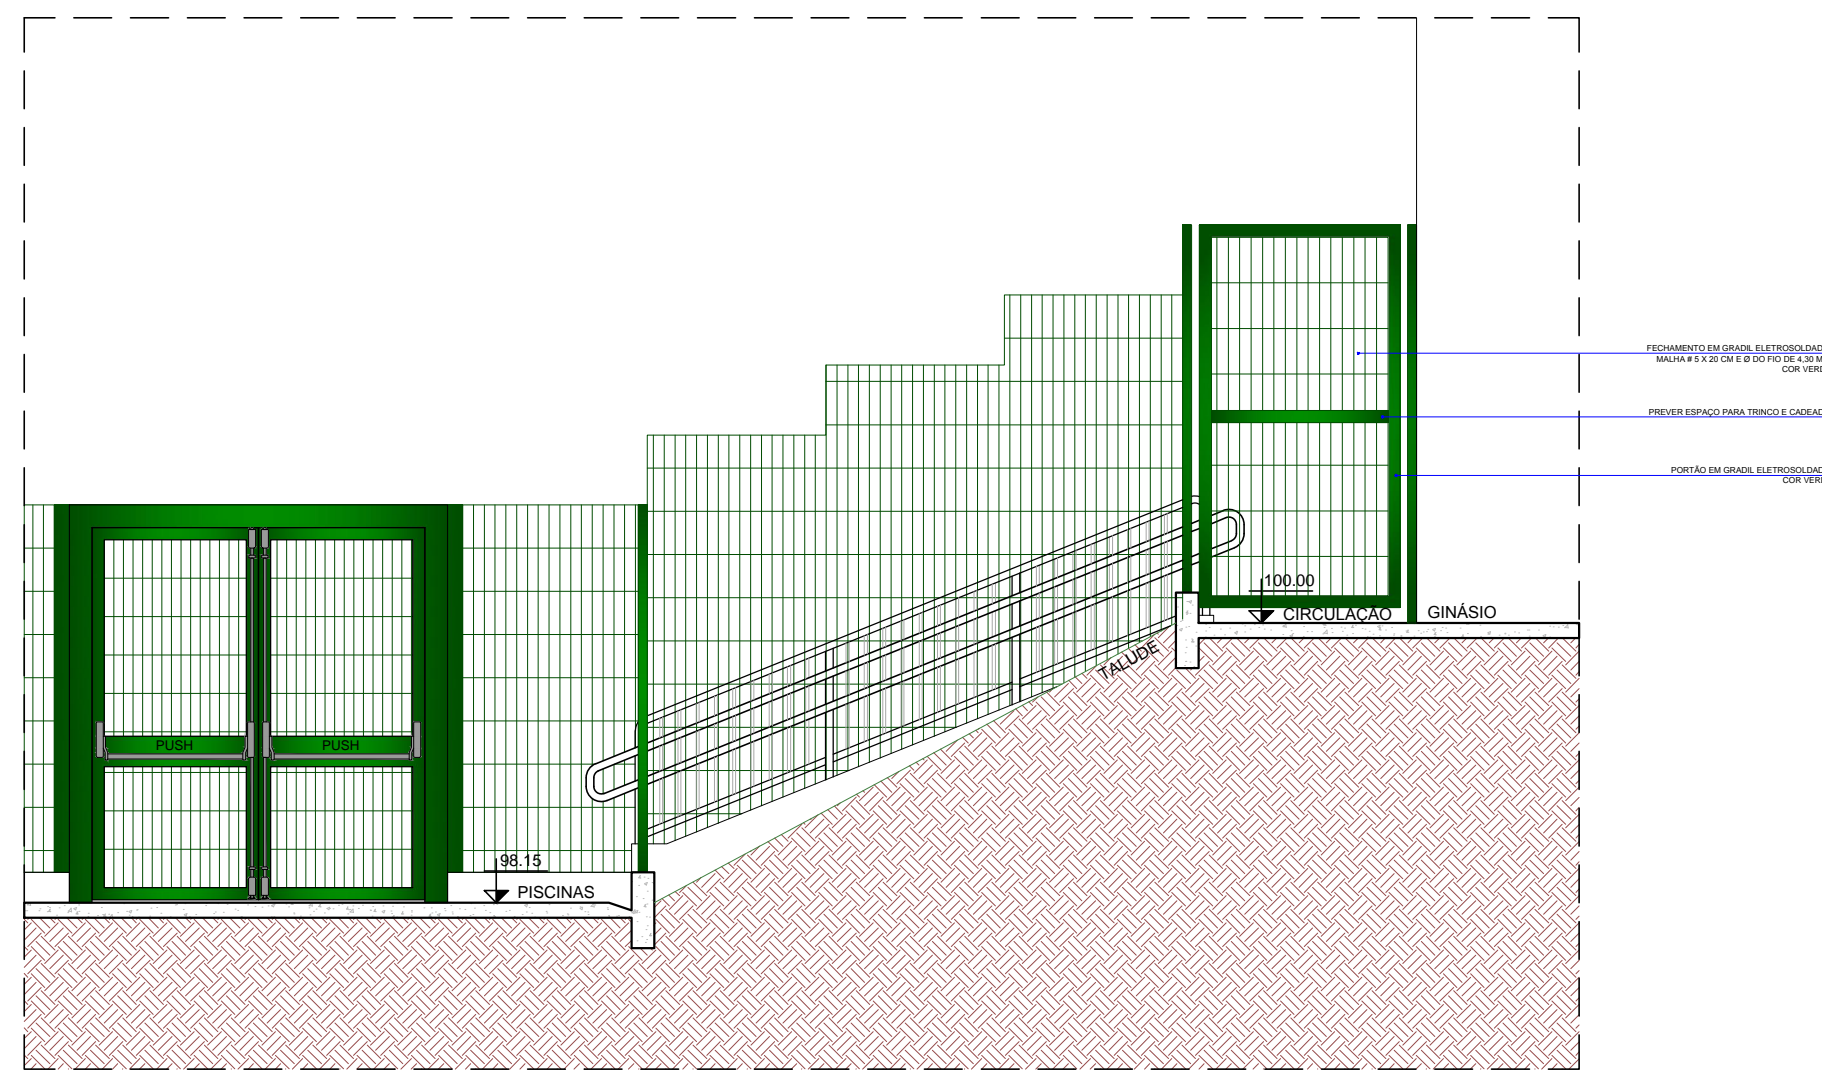


DET. - 09  
17 PORTÃO DE GRADIL PARA FECHAMENTO DA CIRCULAÇÃO  
ESCALA 1:50

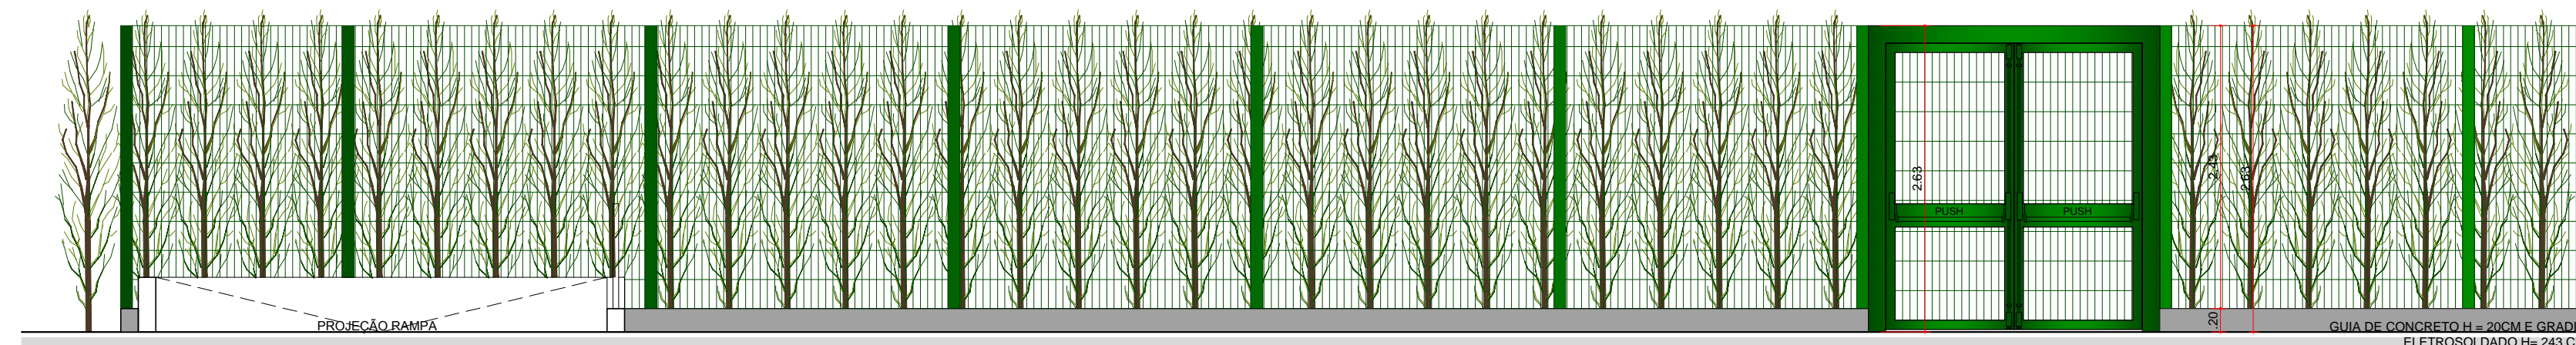


DET. - 10  
18 GRADIL DE FECHAMENTO E PORTÃO METÁLICO DE SAÍDA DE EMERGÊNCIA  
ESCALA 1:50

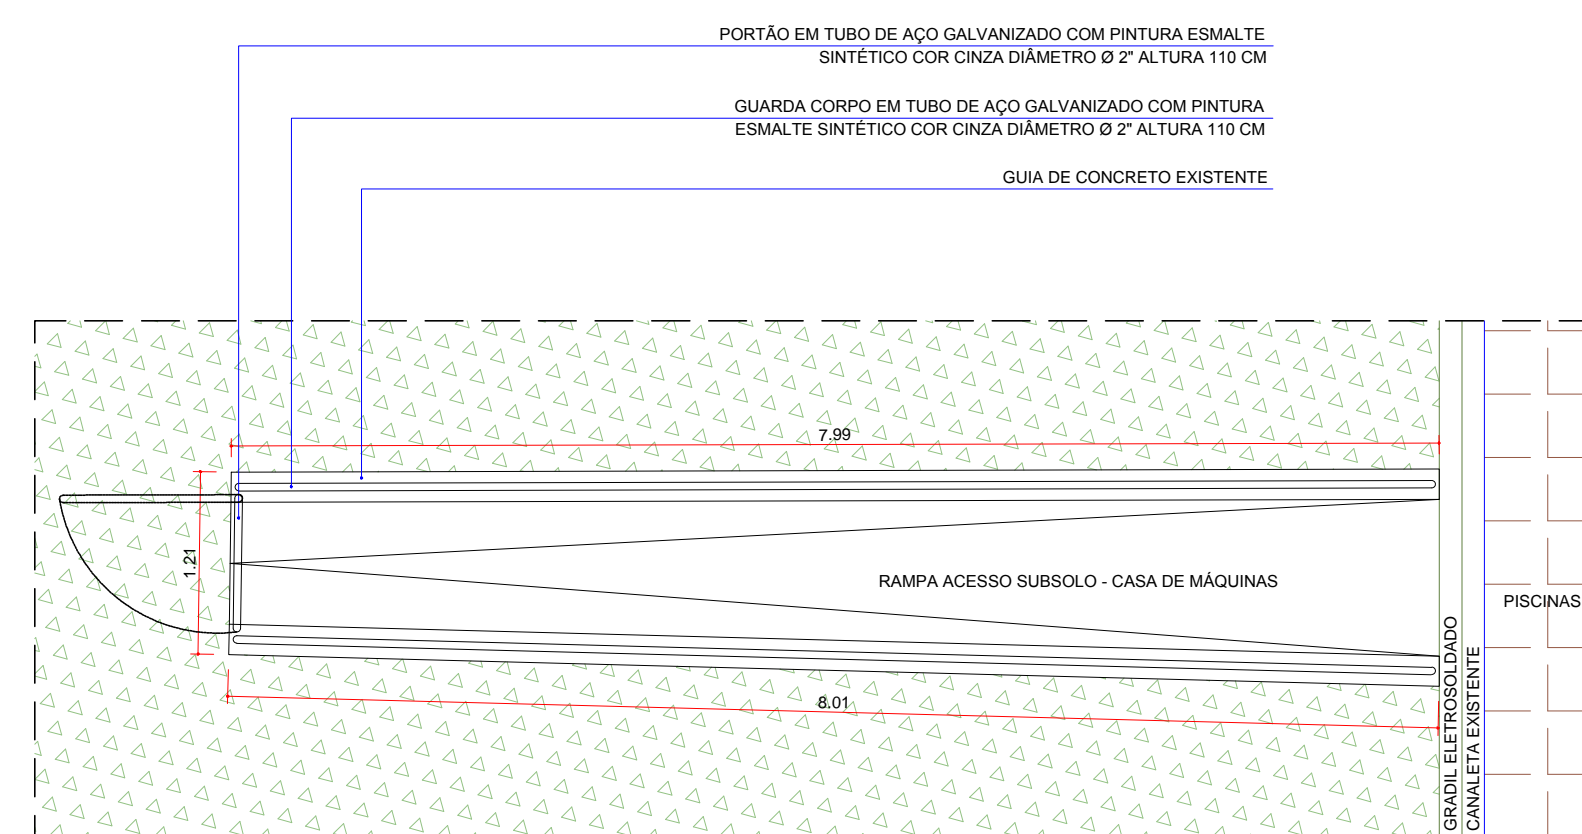

DET. - 11  
19 FECHAMENTO ACESSO CASA DE MÁQUINAS  
ESCALA 1:50

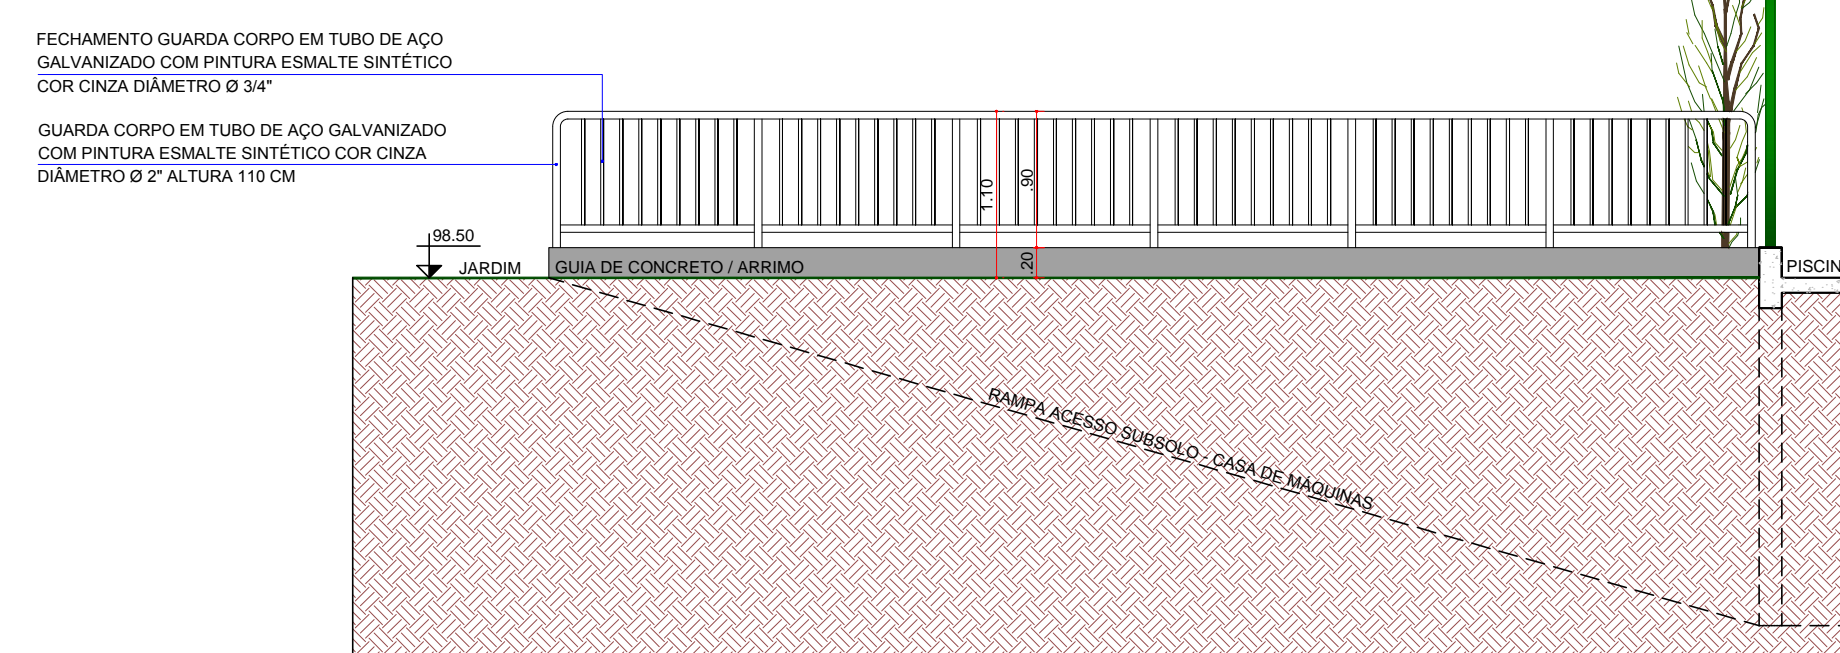

DET. - 11  
20 SESSÃO ACESSO CASA DE MÁQUINAS COM PROTEÇÃO DE GUARDA CORPO  
ESCALA 1:50

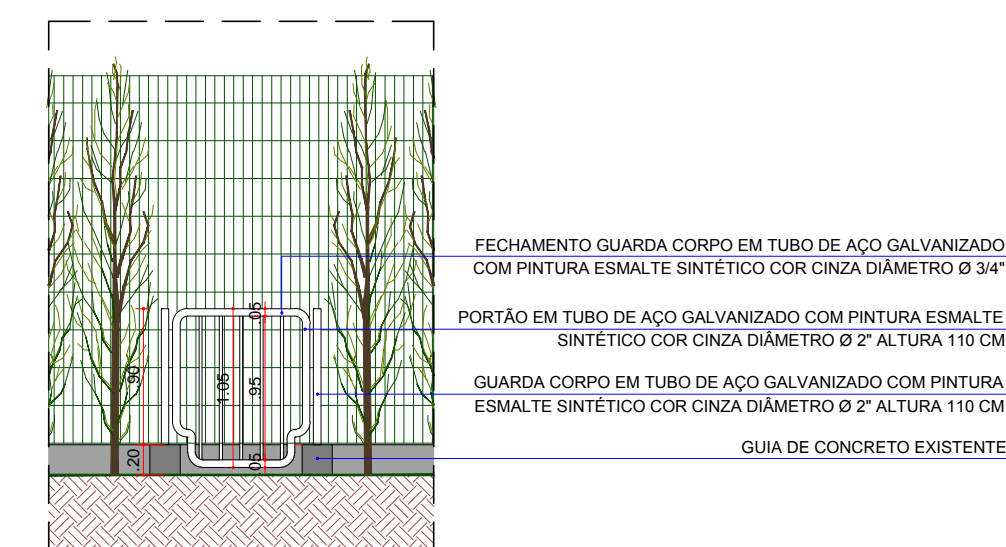

DET. - 11  
21 VISTA FRONTAL - PORTÃO DE ACESSO  
ESCALA 1:50

**SECRETARIA MUNICIPAL DE OBRAS E PAVIMENTAÇÃO**  
DIRETORIA DE PROJETOS  
Av. Duque de Caxias, 635 - 1º Andar CEP 86015-901 Jd. Mazzei-Londrina-Paraná Tel.(043) 3372-4157

SECRETÁRIO DE OBRAS: João Alberto Verçosa Silva  
SECRETÁRIO DE PROJETOS: Fernando Lovel Bergamasco

ALTO DO PROJETO: Mayara Carmo  
ARQUITETA E URBANISTA: CAU: A134601-6

TÍTULO DA PRIMEIRA FOLHA: DETALHES ARQUITETÔNICOS	PROJETO DE DETALHAMENTO: A02/05	ESCALAS: INDICADA	DATA DO PROJETO: 10/09/2019
TIPO DE EDIFICAÇÃO: EDIFICAÇÃO INSTITUCIONAL	LOCAL DA OBRA: CENTRO ESPORTIVO Mª CECÍLIA, GLEBA JACUTINGA LONDRINA - PR	PROFESSOR: FUNDADAÇÃO DE ESPORTES DE LONDRINA - F.E.L.	INSCRIÇÃO MUNICIPAL: 07.02.0438.2.0286-0001
OFF / CNPJ: 75.771.477/0001-70			