


LEGENDA ELEMENTOS EXISTENTES		
UN.		
15	ÁRVORES EXISTENTES (espécies e tamanhos variados)	
-	GRAMADO EXISTENTE	
-	PEDRISCO EXISTENTE	
01	CAIXA D'ÁGUA EXISTENTE	

LEGENDA ELEMENTOS À RETIRAR / DEMOLIR		
UN.		
07	ÁRVORES À RETIRAR (espécies e tamanhos variados)	


LEGENDA ELEMENTOS À CONSTRUIR		
UN.		
21,00 m ²	GRAMA SÃO CARLOS (área de talude)	
35,74 m ²	LASTRO DE PEDRISCO (área permeável)	
77,59 m ²	PISO EM CONCRETO (cimentado, alisado e vassourado)	
9,28 m	PISO TÁTIL ALERTA (ladrilho hidráulico .30 x .30)	

- (P1) PORTÃO DE ABRIR (2 FOLHAS) - 3 UNIDADES ACESSO QUADRA POLIESPORTIVA (tubo galvanizado com fechamento em tela de alambrado - largura 1.20 x altura 2.20 m)
- (P2) PORTÃO DE ABRIR (1 FOLHA) - 1 UNIDADE ACESSO VEÍCULOS ESTACIONAMENTO (metalom - largura 3.50 x altura 2.35 m)
- (P3) PORTÃO DE CORRER (2 FOLHAS) - 1 UNIDADE ACESSO PEDESTRES (metalom - uma folha fixa e uma de correr - largura 4.00 x altura 2.10 m)

1 IMPLANTAÇÃO DE QUADRA POLIESPORTIVA
ESCALA 1:100

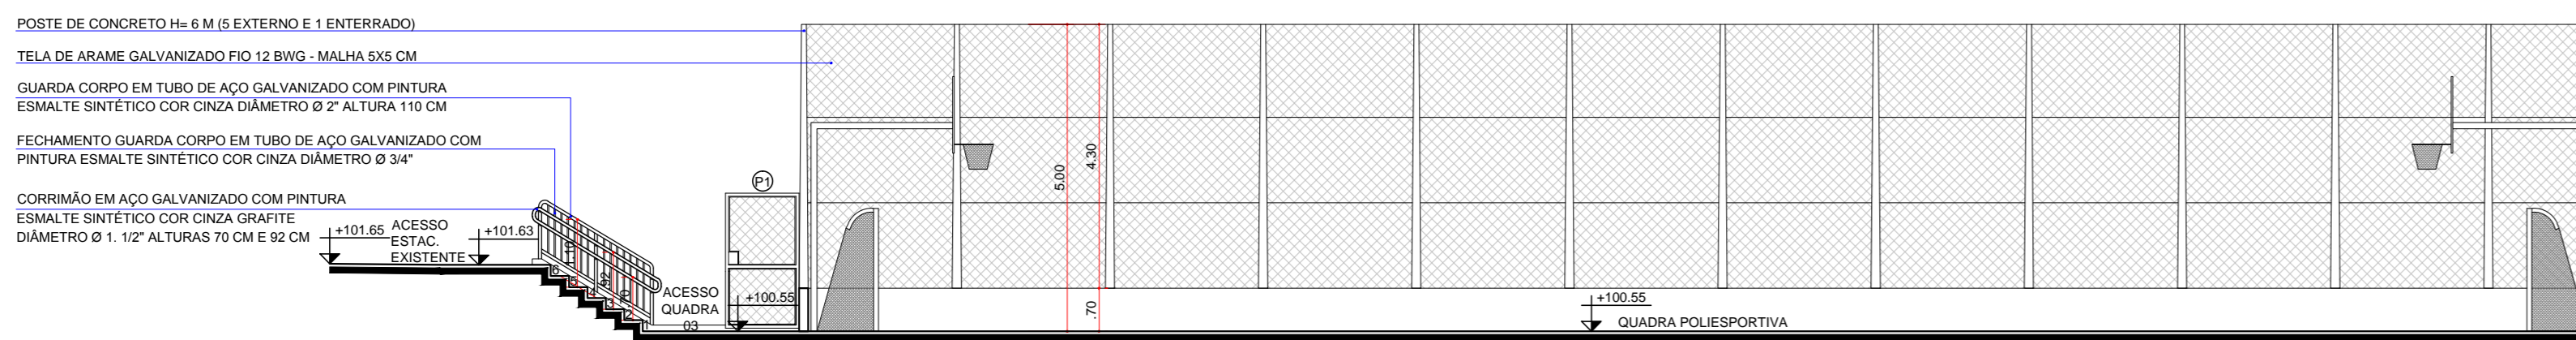

2 SESSÃO LONGITUDINAL ESCADA E QUADRA POLIESPORTIVA
ESCALA 1:100

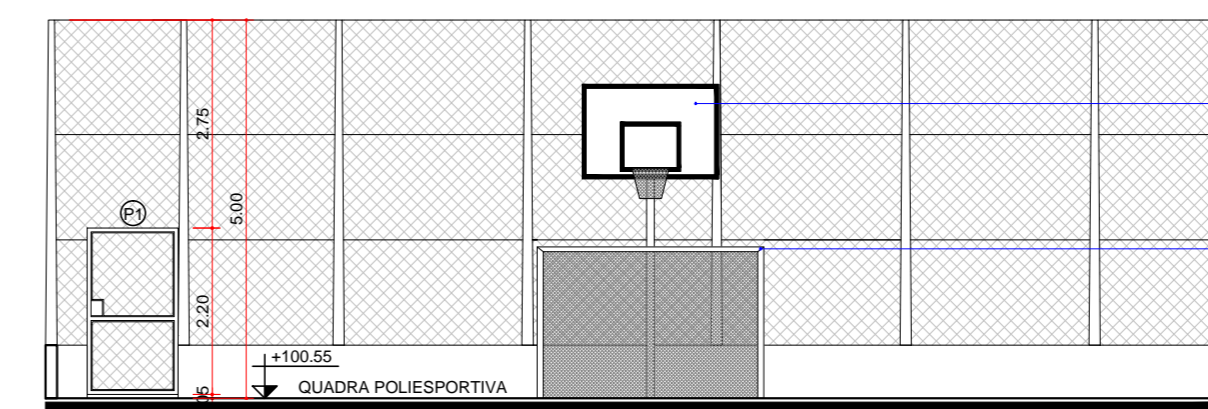

3 SESSÃO TRANSVERSAL QUADRA POLIESPORTIVA
ESCALA 1:100

SECRETARIA MUNICIPAL DE OBRAS E PAVIMENTAÇÃO DIRETORIA DE PROJETOS Av. Duque de Caxias, 635 - 1º Andar CEP 86015-901 Jd. Mazzei-Londrina-Paraná Tel. (043) 3372-4157			
SECRETÁRIO DE OBRAS	ARQUIVO		
João Alberto Verçosa Silva			
DIRETOR DE PROJETOS	AUTOR DO PROJETO		
Fernando Lovel Bergamasco	Mayara Carmo Arquiteata e Urbanista CAU: A134601-6		
TÍTULO DA FRANQUIA	PRANQUIA Nº	ESCALAS	DATA DO PROJETO
PROJETO DE IMPLANTAÇÃO DE QUADRA POLIESPORTIVA - CEPAS	A01/02	INDICADA	05/12/2019
TIPO DE EDIFICAÇÃO	LOCAL DA OBRA		
CONSTRUÇÃO DE EDIFICAÇÃO INSTITUCIONAL LOCAL - (INS-L)	ÁREA PÚBLICA III - CONJ. HAB. AQUILES STENGHEL LONDRINA - PR		
PROPRIETÁRIO	CPF / CNPJ		
PREFEITURA DO MUNICÍPIO DE LONDRINA	75.771.477/0001-70		
		INSCRIÇÃO MUNICIPAL	
		07.02.0092.1.0104-0001	