



6 ELEVÇÃO FUNDOS - ESTACIONAMENTO FUNCIONÁRIOS
ESCALA 1:50

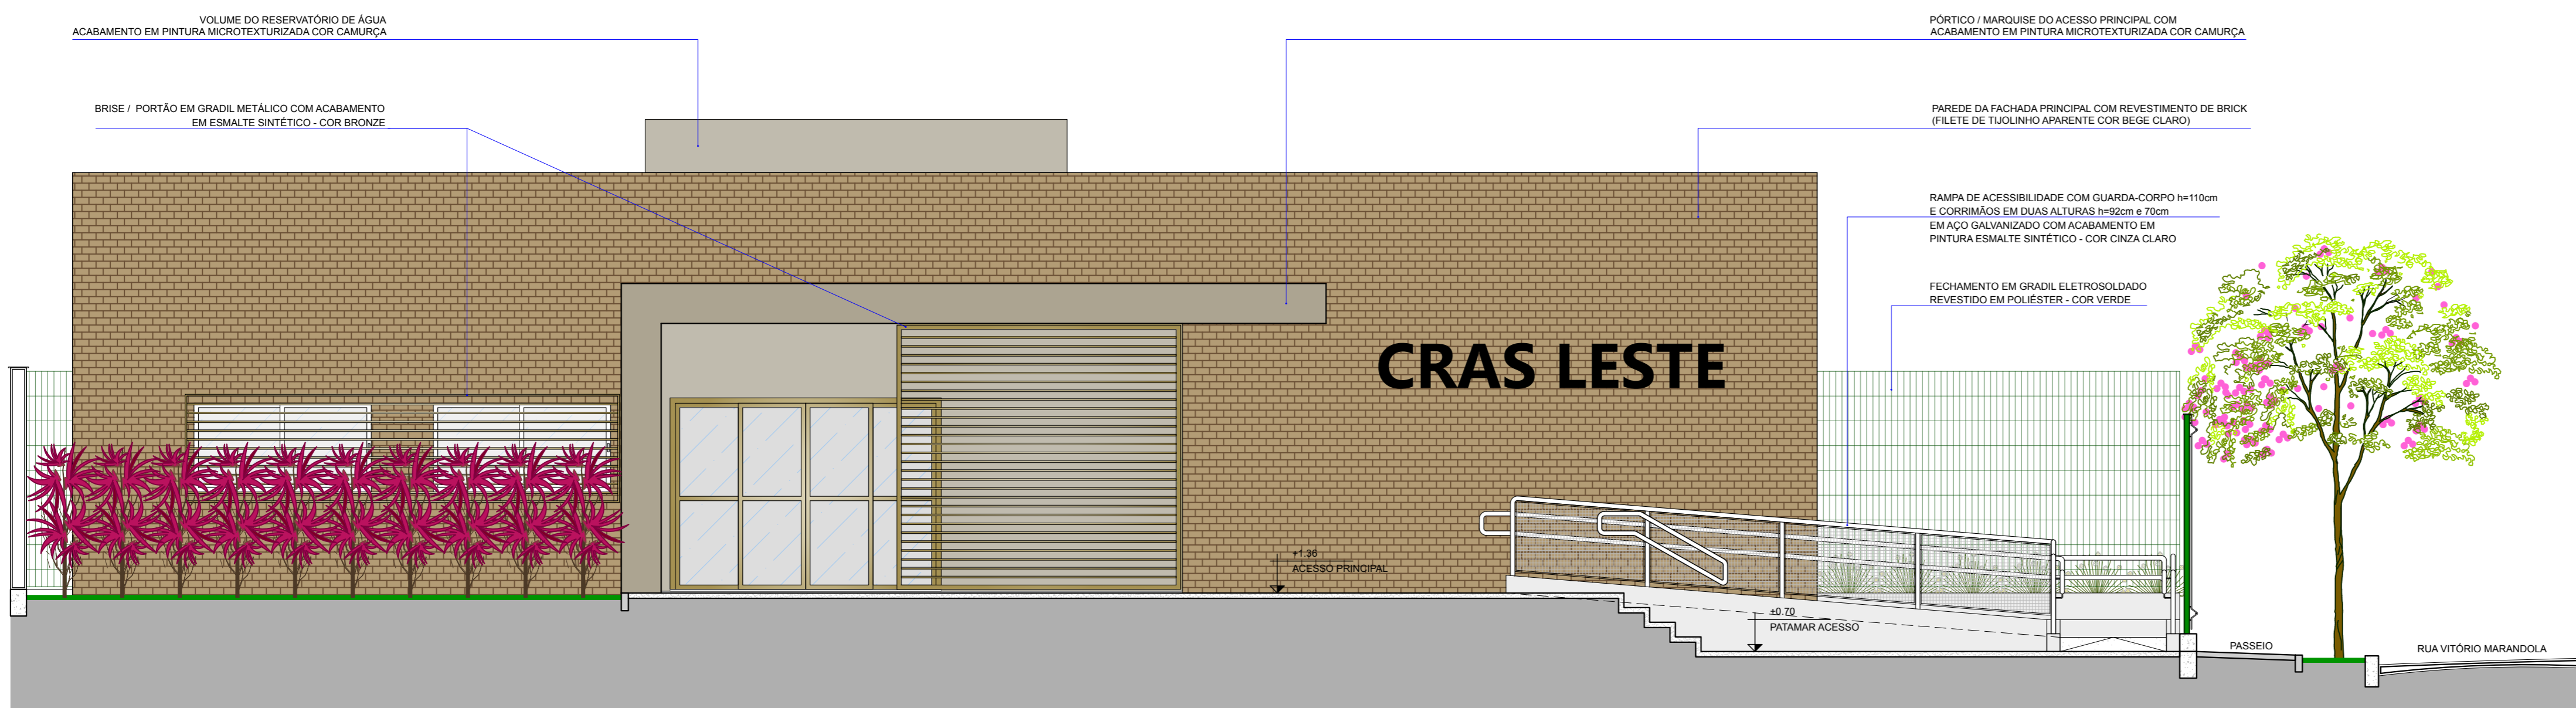


5 ELEVÇÃO FRONTAL - RUA JOSÉ ERNANI NEVES
ESCALA 1:50

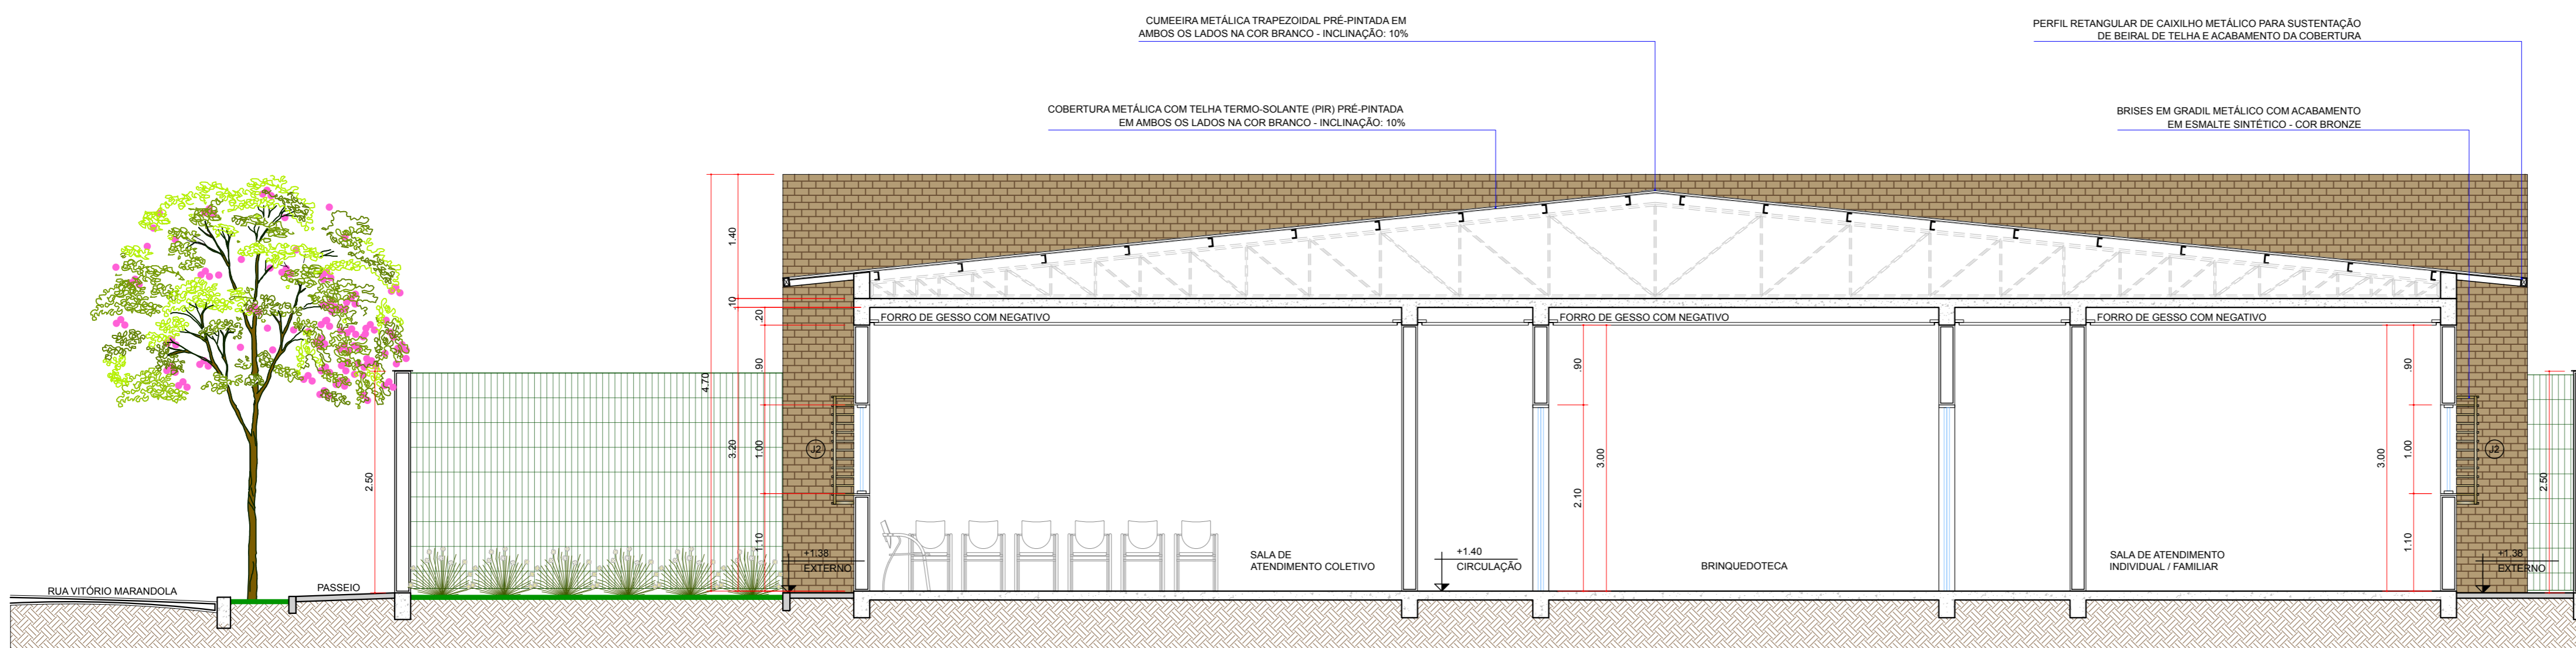

4 CORTE TRANSVERSAL AA'
ESCALA 1:50

R1 ALTERAÇÃO NA FAIXA DE SERVIÇOS DA CALÇADA (GRAMA) CANTEIROS PARA ÁRVORES) E REVISÃO NA ÁREA		03/05/23
REVISÕES		DATA
SECRETARIA MUNICIPAL DE OBRAS E PAVIMENTAÇÃO		
DIRETORIA DE PROJETOS		
Av. Duque de Caxias, 635 - 1º Andar CEP 86015-901 Jd. Mazzel-Londrina-Paraná Tel. (043) 3372-4157		
SECRETÁRIO DE OBRAS	ARQUIVO	
João Alberto Verçosa Silva	Nº REQUERIMENTO	
DIRETOR DE PROJETOS	ESTAGIÁRIO (A)	
Fernando Lovel Bergamasco		

TÍTULO DE PRANCHA: PROJETO ARQUITETÔNICO DE CRAS IMPLANTAÇÃO GERAL E COB.	PRANCHA Nº: A04/05	ESCALAS: INDICADA
TIPO DE EDIFICAÇÃO: EDIFICAÇÃO INSTITUCIONAL LOCAL - (INS-L)	ZONEAMENTO: ZR3	COEF. APROVEIT. 0.38 (MIN: 0.05) (MÁX: 1.30)
CONSTRUÇÃO DE:		
LOCAL DA OBRA: GLEBA SIMON FRAZER - JARDIM GUARARAPES - QUADRA 02 R. JOSÉ ERNANI NEVES x R. VITÓRIO MARANDOLA - LONDRINA PR	DATA PROJETO: 17/11/2022	TAXA OCUP. (%) 38% (MÁX: 65%)
PROPRIETÁRIO: PREFEITURA DO MUNICÍPIO DE LONDRINA SECRETARIA DE ASSISTÊNCIA SOCIAL	CPF / CNPJ: 75.771.477/0001-70	INSCRIÇÃO MUNICIPAL: 04.06.0244.1.0147.0001

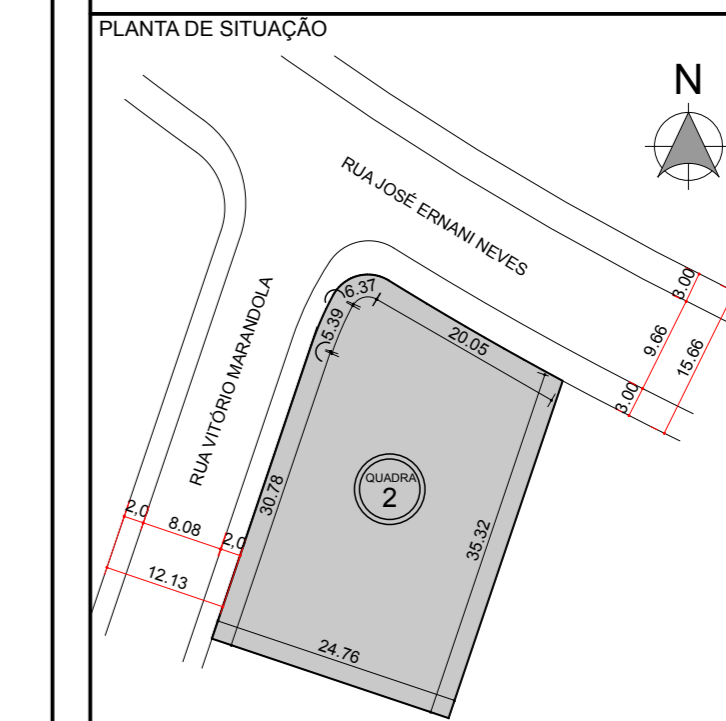

QUADRO DE ÁREAS (M²):	
ÁREA TOTAL DO LOTE.....	926,85 m²
ÁREA À CONSTRUIR.....	355,56 m²
ÁREA PERMEÁVEL.....	357,72 m² (38,59%)
GRAMA: 183,96m²	
PISO DRENANTE: 173,76m²	
ESPAÇO RESERVADO PARA APROVAÇÃO: ASSINATURA ELETRÔNICA	ESPAÇO RESERVADO PARA APROVAÇÃO (OBSERVAÇÕES):

DIRETORIA APROVAÇÃO DE PROJETOS
Londrina, 05 de maio de 2023.
Processo Aprovação nº19.021.070832/2023-78

Nº de ORDEM: 1085
Nº de ALVARÁ: -

GLAUCO TAGUCHI PERES
Matrícula nº 160873