

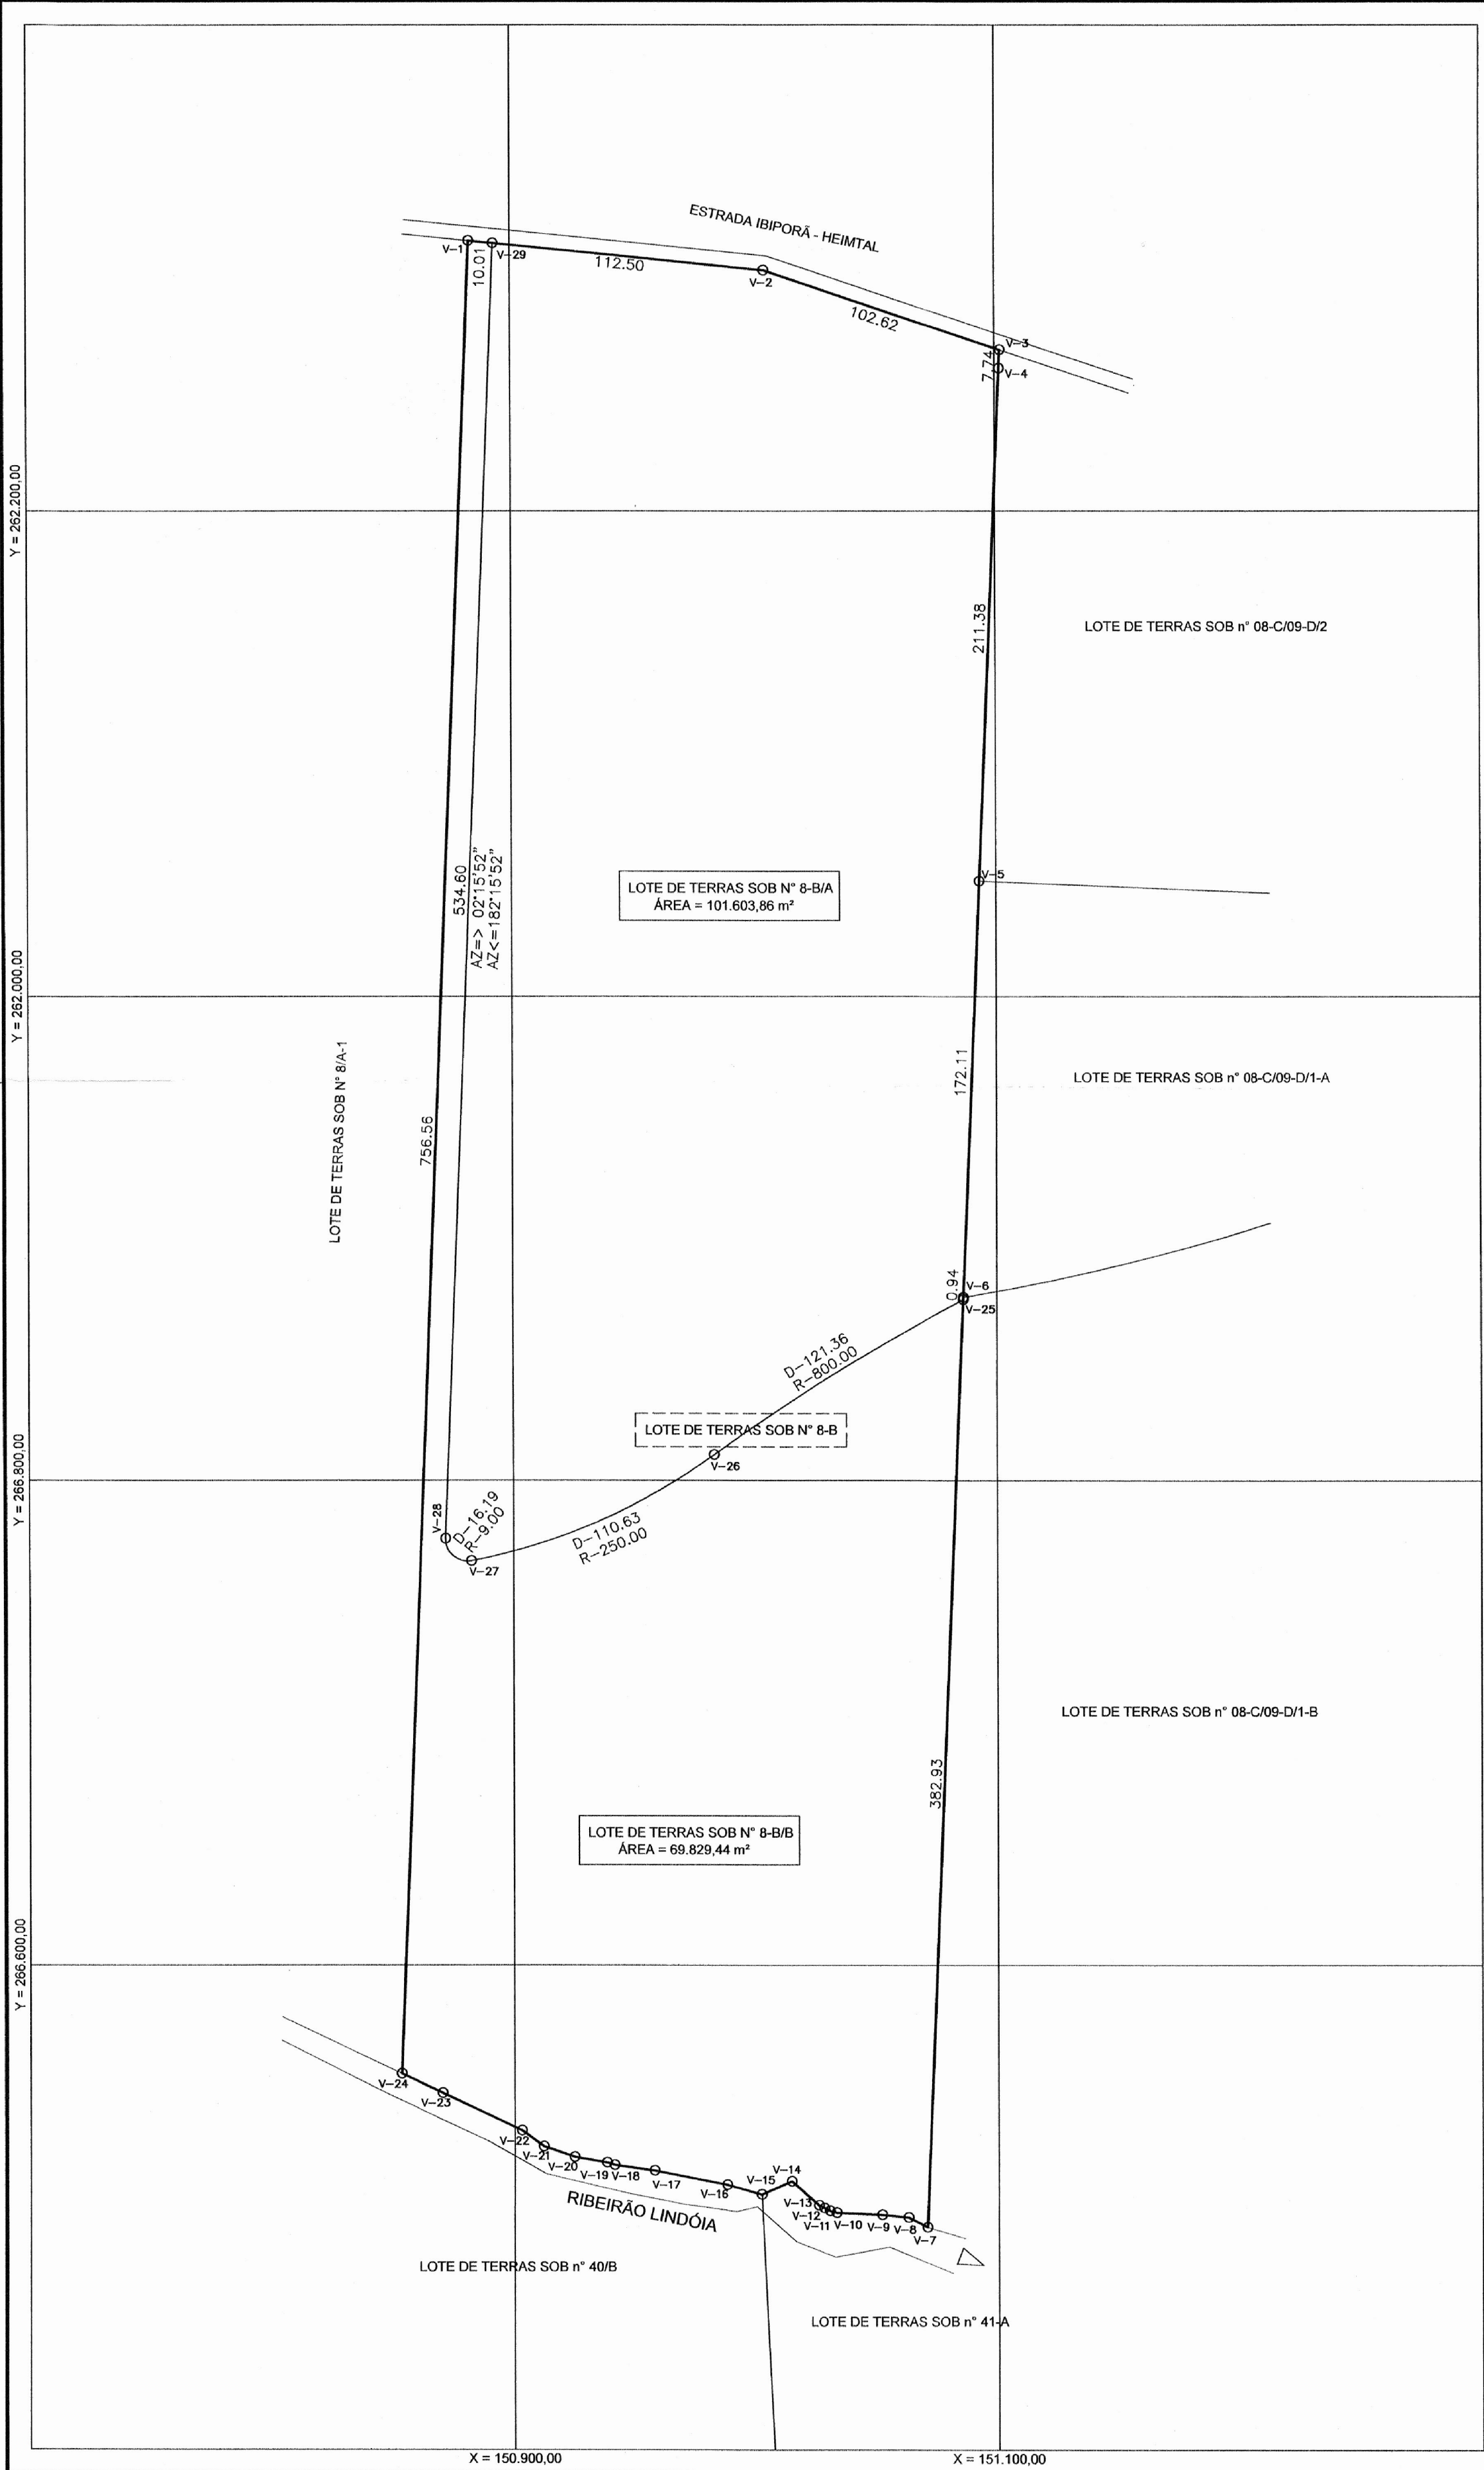


TABELA DE AZIMUTES, DISTÂNCIAS E COORDENADAS TOPOGRÁFICAS - LOTE DE TERRAS SOB N° 8-B/A					
LADOS		AZIMUTE	DISTÂNCIA metros	COORDENADAS TOPOGRÁFICAS	
Vértices	Vértices			Y metros	X metros
V-29	V-2	95°40'53"	112,50	267299,0838	151004,9408
V-2	V-3	108°35'27"	102,62	267266,3673	151102,2081
V-3	V-4	182°20'21"	7,74	267258,6320	151101,8821
V-4	V-5	182°20'21"	211,38	267047,4267	151093,2650
V-5	V-6	182°20'21"	172,11	266875,4653	151086,2397
V-6	V-25	182°20'21"	0,94	266874,5296	151083,2026
V-25	V-26		R-800,00D-121,36	266810,5876	150963,1862
V-26	V-27		R-250,00D-110,63	266766,8394	150882,5564
V-27	V-28		R-9,00D-16,19	266776,0350	150871,8739
V-28	V-29	2°16'52"	534,60	267310,2207	150892,9976

TABELA DE AZIMUTES, DISTÂNCIAS E COORDENADAS TOPOGRÁFICAS - LOTE DE TERRAS SOB N° 8-B/B					
LADOS		AZIMUTE	DISTÂNCIA metros	COORDENADAS TOPOGRÁFICAS	
Vértices	Vértices			Y metros	X metros
V-1	V-29	95°40'53"	10,01	267310,2207	150892,9976
V-29	V-28	182°15'52"	534,60	266776,0350	150871,8739
V-28	V-27		R-9,00D-16,19	266766,8394	150882,5564
V-27	V-26		R-250,00D-110,63	266810,5876	150963,1862
V-26	V-25		R-800,00D-121,36	266874,5296	151086,2026
V-25	V-7	182°20'21"	362,93	266491,9101	151070,5737
V-7	V-8	297°02'39"	8,81	266495,9143	151062,7300
V-8	V-9	275°57'25"	10,98	266497,0539	151051,8086
V-9	V-10	272°30'36"	18,71	266497,9057	151033,1225
V-10	V-11	284°10'27"	2,90	266498,6150	151030,3138
V-11	V-12	296°53'54"	2,69	266499,8309	151027,9170
V-12	V-13	296°47'28"	2,46	266500,9403	151025,7200
V-13	V-14	311°14'34"	14,99	266510,8213	151014,4500
V-14	V-15	240°19'55"	13,38	266505,4494	151002,1937
V-15	V-16	285°33'17"	14,74	266509,4032	150987,9895
V-16	V-17	280°59'16"	30,61	266515,2375	150957,9407
V-17	V-18	277°47'27"	16,93	266517,5319	150941,1712
V-18	V-19	288°42'21"	3,25	266518,5742	150938,0928
V-19	V-20	278°28'22"	13,54	266520,8061	150924,7405
V-20	V-21	288°53'14"	13,43	266525,1529	150912,0393
V-21	V-22	305°58'51"	11,21	266531,7417	150902,9602
V-22	V-23	296°20'02"	36,15	266547,2118	150870,2830
V-23	V-24	296°05'48"	18,94	266555,2432	150853,1352
V-24	V-1	2°16'52"	756,56	267311,2125	150893,0290

NG
NQ

PROJEÇÃO UNIVERSAL TRANSVERSA
DE MERCATOR - UTM
SGR - SIRGAS2000
MC: 51° W
CM 0°03'01,1508"
K: 0,99960207

VÉRTICE: M50
Lat: 23°25'11,05141" S N = 7410008,611 m
Long: 51°07'35,76580" W E = 487066,129 m
ALT. ELIP: 469,143 m
ALT. ORT: 471,953 m O. G. MAPGE0 2010: -2,81 m
ORIGEM TOPOGRÁFICA VÉRTICE PML M50
X= 150,000,000 Y= 250,000,000
ALTITUDE ORTOMÉTRICA MÉDIA DO PLANO: 527,875

TABELA DE AZIMUTES, DISTÂNCIAS E COORDENADAS TOPOGRÁFICAS

LOTE DE TERRAS SOB N° 8-B					
LADOS		AZIMUTE	DISTÂNCIA metros	COORDENADAS TOPOGRÁFICAS	
Vértices	Vértices			Y metros	X metros
V-1	V-2	95°40'53"	122,51	267299,0838	151004,9408
V-2	V-3	108°35'27"	102,62	267266,3673	151102,2081
V-3	V-4	182°20'21"	7,74	267258,6320	151101,8821
V-4	V-5	182°20'21"	211,38	267047,4267	151093,2650
V-5	V-6	182°20'21"	172,11	266875,4653	151086,2397
V-6	V-7	182°20'21"	383,87	266491,9101	151070,5737
V-7	V-8	297°02'39"	8,81	266495,9143	151062,7300
V-8	V-9	275°57'25"	10,98	266497,0539	151051,8086
V-9	V-10	272°30'36"	18,71	266497,9057	151033,1225
V-10	V-11	284°10'27"	2,90	266498,6150	151030,3138
V-11	V-12	296°53'54"	2,69	266499,8309	151027,9170
V-12	V-13	296°47'28"	2,46	266500,9403	151025,7200
V-13	V-14	311°14'34"	14,99	266510,8213	151014,4500
V-14	V-15	240°19'55"	13,38	266505,4494	151002,1937
V-15	V-16	285°33'17"	14,74	266509,4032	150987,9895
V-16	V-17	280°59'16"	30,61	266515,2375	150957,9407
V-17	V-18	277°47'27"	16,93	266517,5319	150941,1712
V-18	V-19	288°42'21"	3,25	266518,5742	150938,0928
V-19	V-20	278°28'22"	13,54	266520,8061	150924,7405
V-20	V-21	288°53'14"	13,43	266525,1529	150912,0393
V-21	V-22	305°58'51"	11,21	266531,7417	150902,9602
V-22	V-23	296°20'02"	36,15	266547,2118	150870,2830
V-23	V-24	296°05'48"	18,94	266555,2432	150853,1352
V-24	V-1	2°16'52"	756,56	267311,2125	150893,0290

ASSUNTO/TÍTULO	PLANTA DE SUBDIVISÃO		PRANCHA N°	ÚNICA
LOTE/GLEBA/MUNICÍPIO	LOTE DE TERRAS SOB N° 8-B, DA GLEBA PRIMAVERA, MUNICÍPIO E COMARCA DE LONDRINA, ESTADO DO PARANÁ.		ESCALA	1:2.000
DESCRIÇÃO	PLANTA DE SUBDIVISÃO DO LOTE DE TERRAS SOB N° 8-B, DA GLEBA PRIMAVERA, MUNICÍPIO E COMARCA DE LONDRINA, ESTADO DO PARANÁ.		ZONEAMENTO	ZI2
ASSUNTO/TÍTULO	BRF S.A		DATA DO PROJETO	01FEV2018
QUADRO DE ÁREAS			PROPRIETÁRIO: BRF S.A CNPJ/MF: 01.838.723/0001-27 RESPONSÁVEL TÉCNICO: VALDELINO SENA AGRICENSOR CREA-PR 2614/TD	
ÁREA DE ORIGEM:				
LOTE DE TERRAS SOB N° 8-B	171.433,30 m²			
ÁREAS RESULTANTES:				
LOTE DE TERRAS SOB N° 8-B/A	101.603,86 m²			
LOTE DE TERRAS SOB N° 8-B/B	69.829,44 m²			
TOTAL	171.433,30 m²			
ESPAÇO RESERVADO PARA APROVAÇÃO			ESPAÇO RESERVADO PARA APROVAÇÃO	
ESPAÇO RESERVADO PARA APROVAÇÃO			ESPAÇO RESERVADO PARA APROVAÇÃO	

13.º TABELÃO DE NOTAS DE SÃO PAULO - SP - Bdi, AVELINO LUIS MARQUES
RUA PRINCESA ISABEL, 363 - BROOKLIN PAULISTA - CEP 04601-001 - TEL/FAX: (11) 5041-7622

Reconheço Por Semelhança S/V Econômico a(s) firma(s) de
FERNANDO DOS SANTOS FERREIRA (04/3529)

São Paulo, 03 de Setembro de 2018. Em Test. da verdade.
JOSENILDA DA SILVA PEREIRA - ESCRITURANTE 112 0029/030918
Válida somente com o selo de Autenticidade Valor: R\$6,00

107840664971



APROVAMOS A PLANTA DE SUBDIVISÃO DO LOTE DE TERRAS SOB N° 8-B, DA
GLEBA PRIMAVERA, CONFORME PROCESSO 15.853/2018 E LEI MUNICIPAL N°
12.477/2016, PARCIALMENTE ALTERADA PELA LEI N° 12.724 DE 5 DE JULHO DE 2018,
RESULTANDO AS SEGUINTE ÁREAS:

LOTE DE TERRAS SOB N° 8-B/A.....101.603,86 M²

LOTE DE TERRAS SOB N° 8-B/B.....69.829,44 M²

PREFEITURA DO MUNICÍPIO DE LONDRINA
SECRETARIA MUNICIPAL DE OBRAS E PAVIMENTAÇÃO
Aprovado em 05 de 09 2018
nº de Ordem 259

João Alberto Verçosa - Silva
Secretário Municipal de
Obras e Pavimentação