

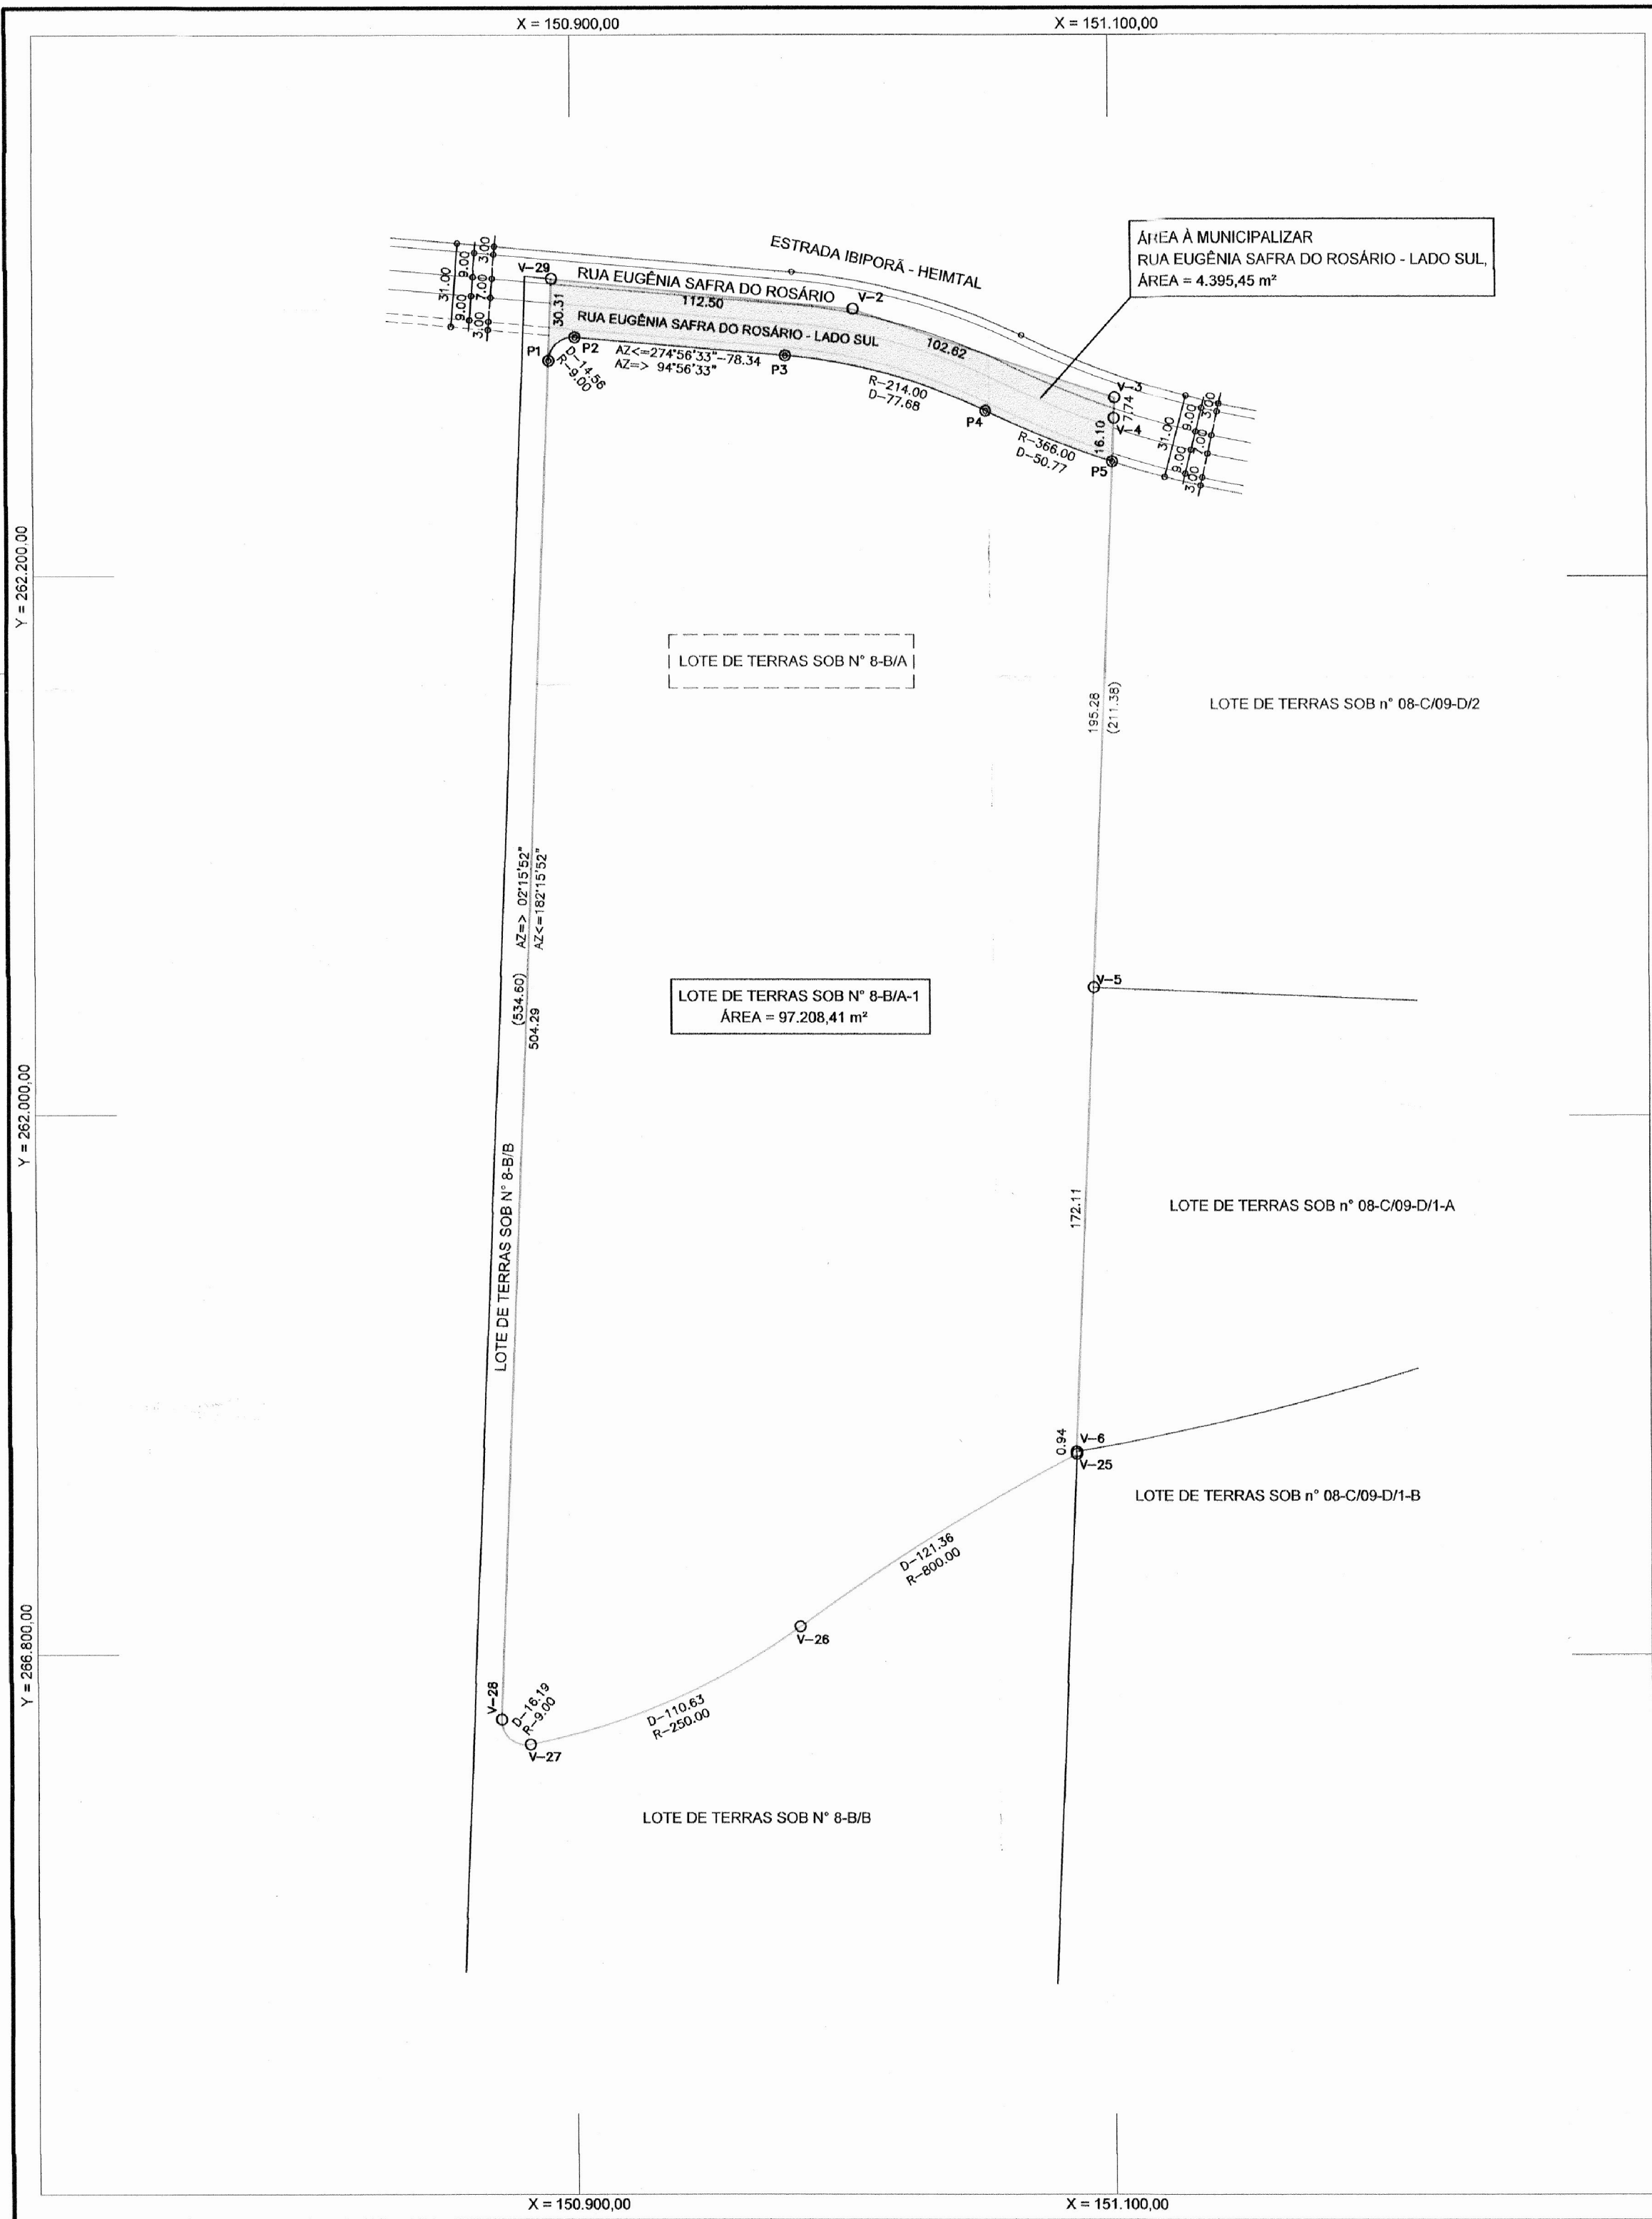


TABELA DE AZIMUTES, DISTÂNCIAS E COORDENADAS TOPOGRÁFICAS					
LOTE DE TERRAS SOB Nº 8-B/A					
LADOS		AZIMUTE	DISTÂNCIA metros	COORDENADAS TOPOGRÁFICAS	
Vértices	Vértices			Y metros	X metros
V-29	V-2	95°40'53"	112,50	267299,0838	151004,9408
V-2	V-3	108°35'27"	102,62	267266,3673	151102,2081
V-3	V-4	182°20'21"	7,74	267258,6320	151101,8821
V-4	V-5	182°20'21"	211,38	267047,4267	151093,2650
V-5	V-6	182°20'21"	172,11	266875,4653	151086,2397
V-6	V-25	182°20'21"	0,94	266874,5296	151083,2026
V-25	V-26	-	R-800,00/D-121,36	266810,5876	150983,1862
V-26	V-27	-	R-250,00/D-110,63	266766,8394	150882,5564
V-27	V-28	-	R-9,000/D-16,19	266776,0350	150871,8739
V-28	V-29	2°15'52"	534,60	267310,2207	150892,9976

TABELA DE AZIMUTES, DISTÂNCIAS E COORDENADAS TOPOGRÁFICAS					
LOTE DE TERRAS SOB Nº 8-B/A-1					
LADOS		AZIMUTE	DISTÂNCIA metros	COORDENADAS TOPOGRÁFICAS	
Vértices	Vértices			Y metros	X metros
P1	P2	-	R-9,000/D-14,56	267288,5442	150901,5683
P2	P3	94°56'33"	78,34	267281,7947	150979,6191
P3	P4	-	R-214,000/D-77,68	267261,3543	151054,1233
P4	P5	-	R-366,000/D-50,77	267242,5422	151101,2349
P5	V-5	182°20'21"	195,28	267047,4267	151093,2650
V-5	V-6	182°20'21"	172,11	266875,4653	151086,2397
V-6	V-25	182°20'21"	0,94	266874,5296	151083,2026
V-25	V-26	-	R-800,00/D-121,36	266810,5876	150983,1862
V-26	V-27	-	R-250,00/D-110,63	266766,8394	150882,5564
V-27	V-28	-	R-9,000/D-16,19	266776,0350	150871,8739
V-28	P1	2°15'52"	504,29	267279,9333	150891,8000

TABELA DE AZIMUTES, DISTÂNCIAS E COORDENADAS TOPOGRÁFICAS					
ÁREA A MUNICIPALIZAR - RUA EUGÊNIA SAFRA DO ROSÁRIO - LADO SUL					
LADOS		AZIMUTE	DISTÂNCIA metros	COORDENADAS TOPOGRÁFICAS	
Vértices	Vértices			Y metros	X metros
V-29	V-2	95°40'53"	112,50	267299,0838	151004,9408
V-2	V-3	108°35'27"	102,62	267266,3673	151102,2081
V-3	V-4	182°20'21"	7,74	267258,6320	151101,8821
V-4	P5	182°20'21"	16,10	267242,5422	151101,2349
P5	P4	-	R-366,000/D-50,77	267261,3543	151054,1233
P4	P3	-	R-214,000/D-77,68	267281,7947	150979,6191
P3	P2	274°56'33"	78,34	267288,5442	150901,5683
P2	P1	-	R-9,000/D-14,56	267279,9333	150891,8000
P1	V-29	2°15'52"	30,31	267310,2207	150892,9976

PROJEÇÃO UNIVERSAL TRANSVERSA DE MERCATOR - UTM
SGR - SIRGAS2000
MC: 51° W
CM: 0°03'01,1508"
K: 0,99960207
VERTICE: M50
Lat: 23°25'11,05141" S N = 7410008,611 m
Long: 51°07'35,76580" W E = 487066,129 m
ALT. ELIP: 469,143 m
ALT. ORT: 471,953 m O. G. MAPGE0 2010: -2,81 m
ORIGEM TOPOGRAFICA VERTICI PML M50
X= 150.000,000 Y= 250.000,000
ALTITUDE ORTOMETRICA MEDIA DO PLANO: 527,875

ASSUNTO/TÍTULO	PRANCHA Nº
PLANTA DE SUBDIVISÃO	ÚNICA
LOTE/GLEBA/MUNICÍPIO	ESCALA
LOTE DE TERRAS SOB Nº 8-B/A, DA GLEBA PRIMAVERA, MUNICÍPIO E COMARCA DE LONDRINA, ESTADO DO PARANÁ.	1:2.000
DESCRIÇÃO	ZONEAMENTO
PLANTA DE SUBDIVISÃO DO LOTE DE TERRAS SOB Nº 8-B/A, DA GLEBA PRIMAVERA, MUNICÍPIO E COMARCA DE LONDRINA, ESTADO DO PARANÁ.	ZI3
ASSUNTO/TÍTULO	DATA DO PROJETO
BRF S.A	JUL2019
QUADRO DE ÁREAS	
ÁREA DE ORIGEM:	
LOTE DE TERRAS SOB Nº 8-B/A	101.603,86 m²
ÁREAS RESULTANTES:	
LOTE DE TERRAS SOB Nº 8-B/A-1	97.208,41 m²
ÁREA A MUNICIPALIZAR RUA EUGÊNIA SAFRA DO ROSÁRIO - LADO SUL	4.395,45 m²
TOTAL	101.603,86 m²
PROPRIETÁRIO: BRF S.A CNPJ/MF: 01.838.723/0001-27	
RESPONSÁVEL TÉCNICO: FLÁVIO DA SILVA SENA ARQUITETO E URBANISTA CAU A54684-4	
ESPAÇO RESERVADO PARA APROVAÇÃO	ESPAÇO RESERVADO PARA APROVAÇÃO
ESPAÇO RESERVADO PARA APROVAÇÃO	ESPAÇO RESERVADO PARA APROVAÇÃO

Aprovamos a Planta de Subdivisão do Lote 8-B/A, da subdivisão do Lote 8-B, da Gleba Primavera, conforme processo n.º 14.081/2019, resultando as seguintes áreas:

Lote 8-B/A-1 com97.208,41 m²
Área a municipalizar (Rua Eugênia Safra do Rosário) com 4.395,45 m²

As áreas resultantes encontram-se, atualmente, na ZI-3 (Zona Industrial Três) de acordo com a Lei Municipal n.º 12.236/2015.

Obs.: Conforme a Lei Municipal n.º 12.724, de 5 de julho de 2018, que altera a Lei Municipal n.º 12.477, de 22 de dezembro de 2016, fica sob responsabilidade da donatária a execução das obras e serviços de infraestrutura da testada frontal do Lote n.º 8-B da Gleba Primavera.

PREFEITURA DO MUNICÍPIO DE LONDRINA	
SECRETARIA MUNICIPAL DE OBRAS E PAVIMENTAÇÃO	
DIRETORIA DE LOTEAMENTOS	
Aprovado em <u>18</u> de <u>06</u> de <u>2019</u>	
Nº de Ordem <u>253</u>	

