
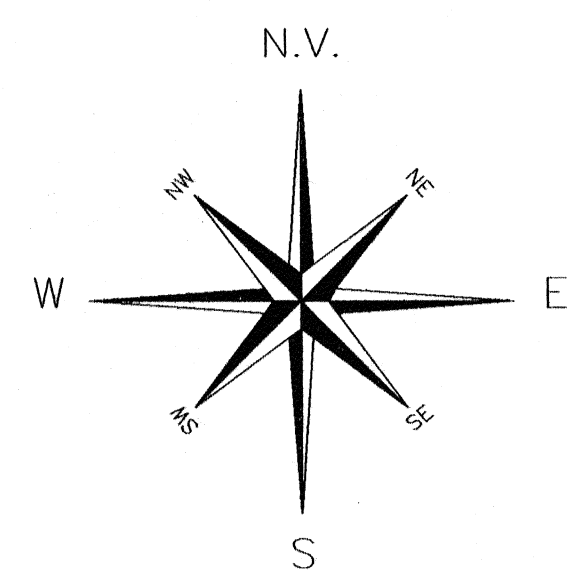


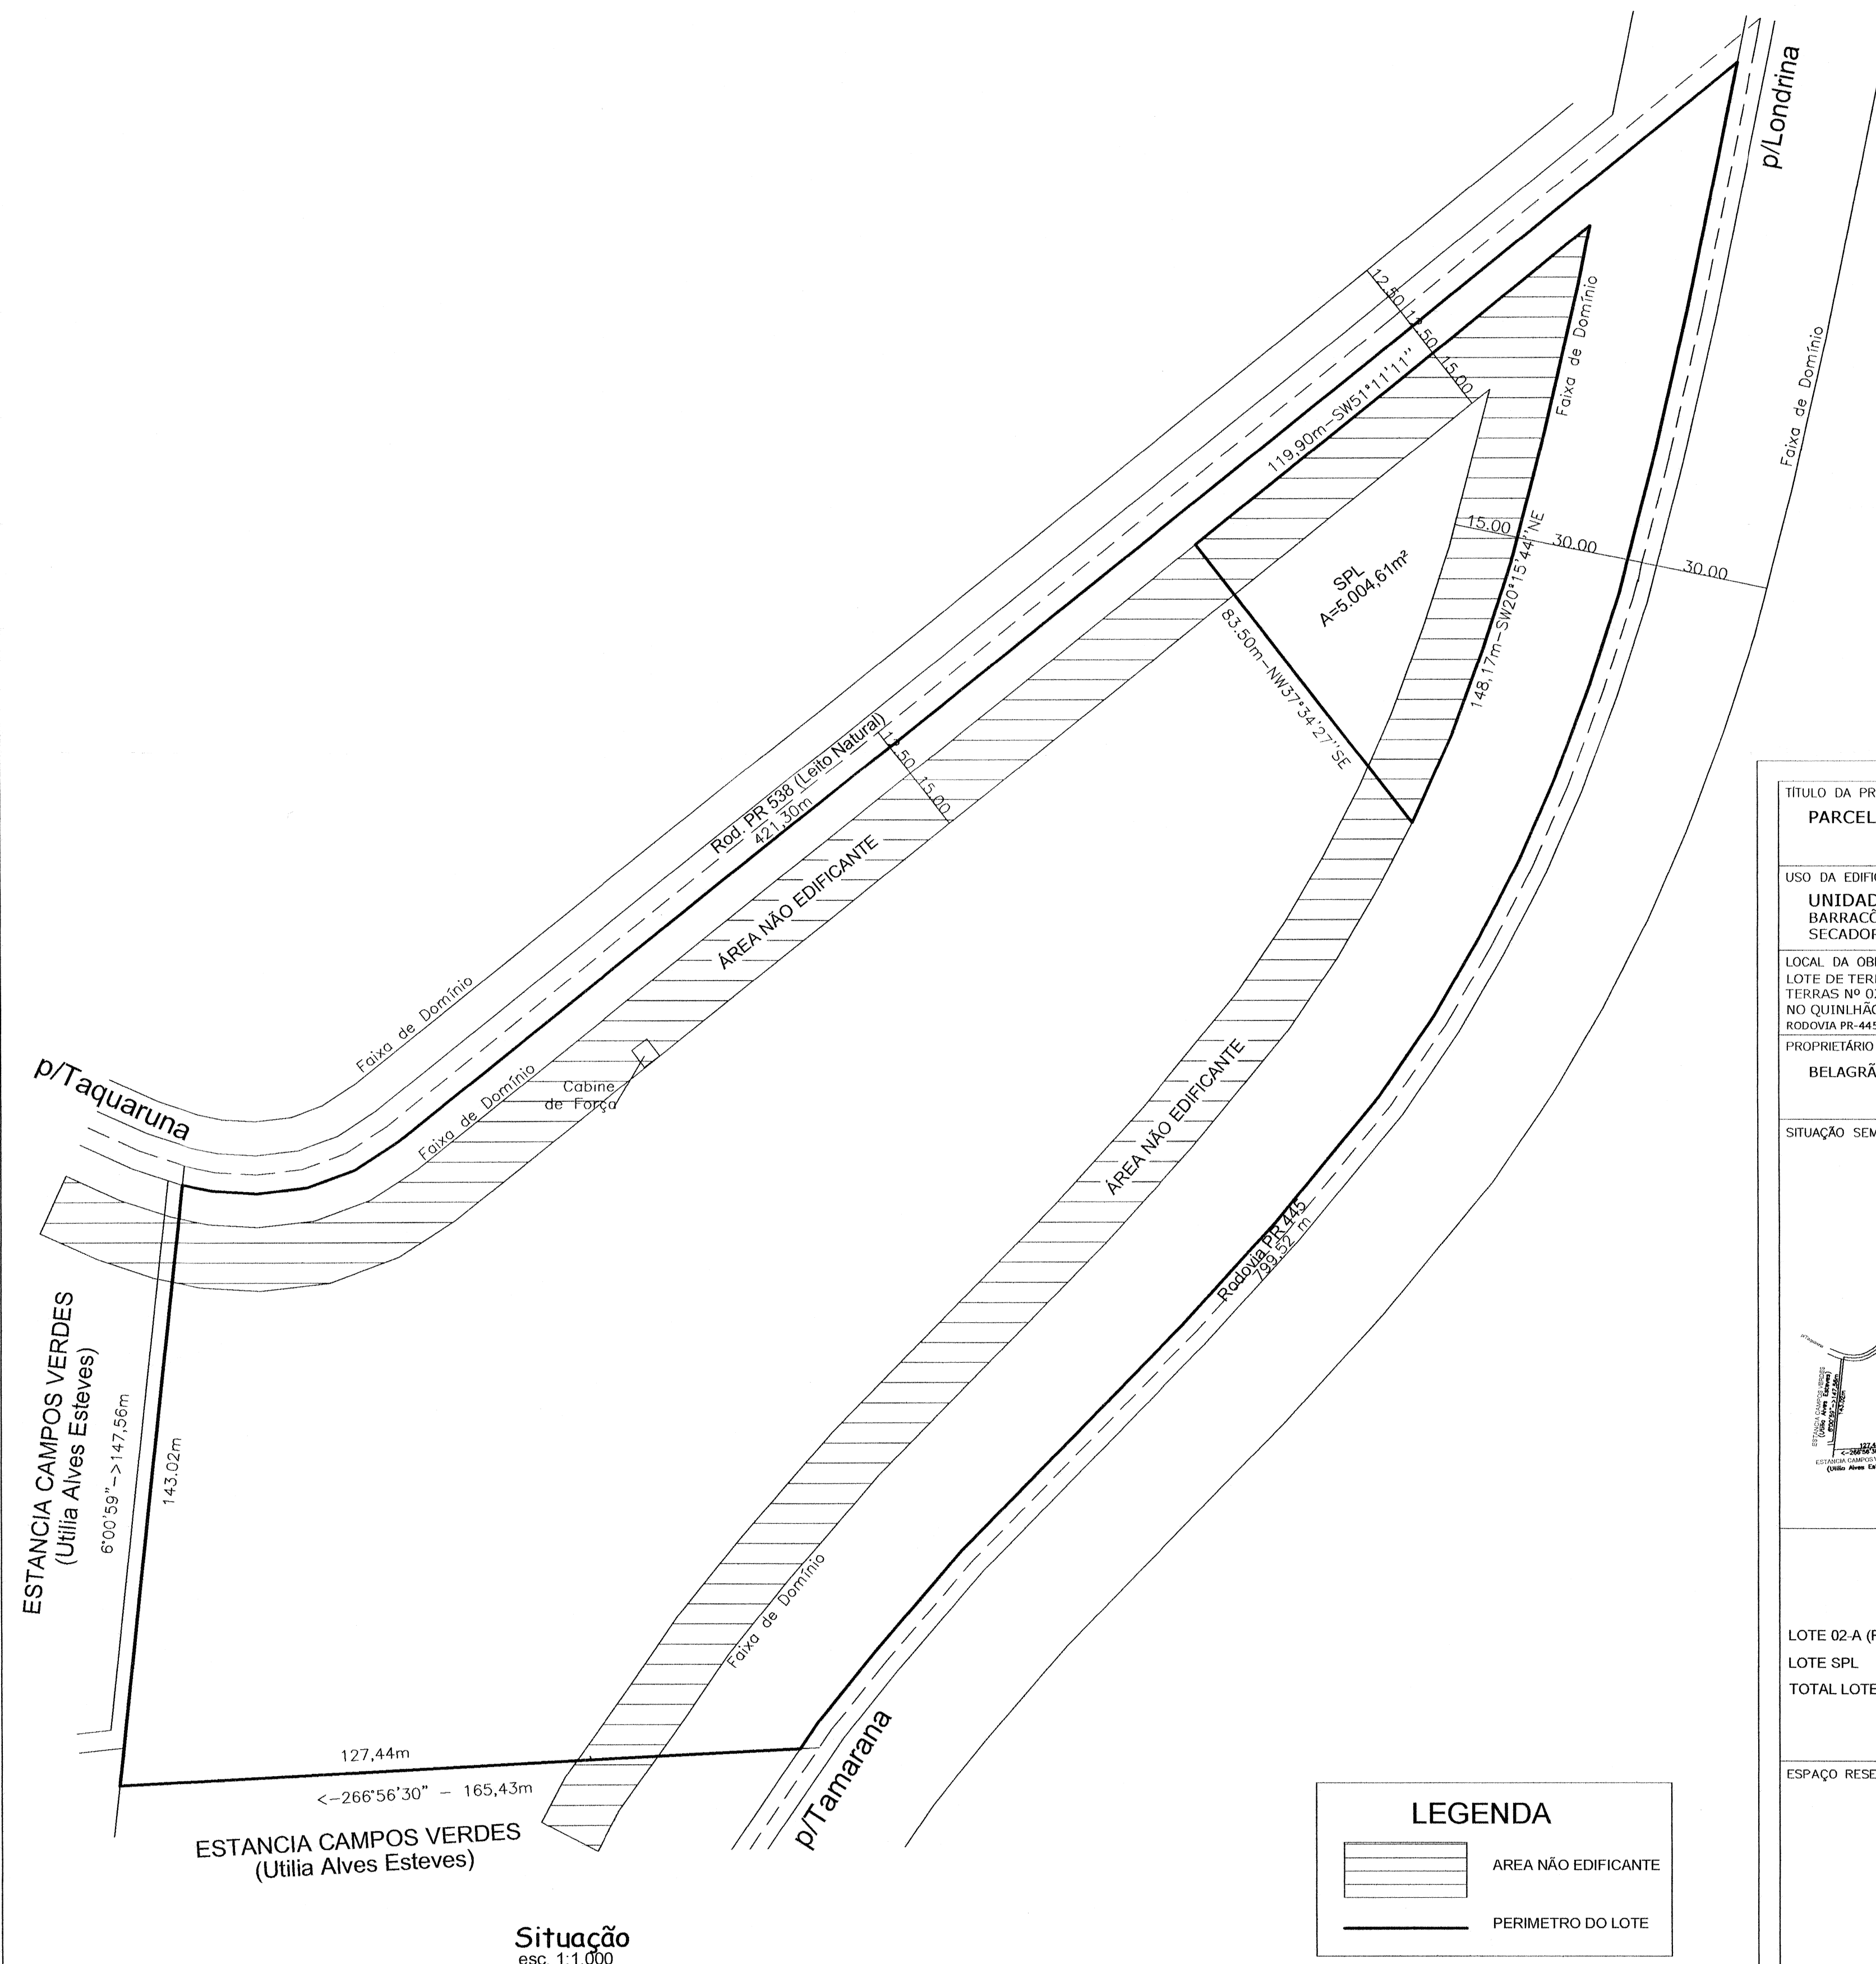

TÍTULO DA PRANCHA PARCELAMENTO DE SOLO		PRANCHA Nº 1/1	ESCALAS INDICADA						
USO DA EDIFICAÇÃO UNIDADE DE ARMAZENAMENTO DE CEREAIS BARRACÕES, ESCRITÓRIO, BALANÇA RODOVIÁRIA, SILOS SECADOR, FORNALHA, CABINE DE FORÇA		ZONEAMENTO RURAL	COEF. DE APROVEITAM* 0,0714						
LOCAL DA OBRA LOTE DE TERRAS Nº 02-A (DIOS-A), SUBDIVISÃO DO LOTE DE TERRAS Nº 02, DESTACADO DA SUBDIVISÃO DA FAZ. TRES MARIAS NO QUINHÃO 05, DA FAZENDA TRES BOCAS, NO DISTRITO DE IRERE RODOVIA PR-445, KM 49,6, DIST. DE IRERÉ, LONDRINA		DATA DO PROJETO 09/07	TAXA DE OCUPAÇÃO (%) 7,14						
PROPRIETÁRIO BELAGRÃOS INVESTIMENTOS E SERVIÇOS S/S LTDA.		CPF/CNPJ 07.409.975/0001-17							
SITUAÇÃO SEM ESCALA		DECLARO QUE A APROVAÇÃO DO PROJETO NÃO IMPLICA NO RECONHECIMENTO PELA PREFEITURA DO DIREITO DE PROPRIEDADE DO TERRENO. <i>Bruno Rafael Catarino</i> NOME E ASSINATURA DO PROPRIETÁRIO <i>Bruno Rafael Catarino</i> IDENTIFICAÇÃO E ASSINATURA AUTOR DO PROJETO Bruno Rafael Catarino – Eng. Civil CREA PR-84122/D – CPF 042.446.179-06 <i>Bruno Rafael Catarino</i> IDENTIFICAÇÃO E ASSINATURA RESP. P/ EXECUÇÃO Bruno Rafael Catarino – Eng. Civil CREA PR-84122/D – CPF 042.446.179-06							
QUADRO DE ÁREAS <table><tr><td>LOTE 02-A (REMANESCENTE)</td><td>61.503,82 m²</td></tr><tr><td>LOTE SPL</td><td>5.004,61 m²</td></tr><tr><td>TOTAL LOTE</td><td>66.508,43 m²</td></tr></table>		LOTE 02-A (REMANESCENTE)	61.503,82 m²	LOTE SPL	5.004,61 m²	TOTAL LOTE	66.508,43 m²	ESPAÇO RESERVADO PARA APROVAÇÃO	
LOTE 02-A (REMANESCENTE)	61.503,82 m²								
LOTE SPL	5.004,61 m²								
TOTAL LOTE	66.508,43 m²								
ESPAÇO RESERVADO PARA APROVAÇÃO		ESPAÇO RESERVADO PARA APROVAÇÃO							

LEGENDA

ÁREA NÃO EDIFICANTE

PERIMETRO DO LOTE

Situação
esc. 1:1.000

Aprovamos Planta de Parcelamento do Solo do Lote de terras n.º 02-A, Subdivisão do Lote 2, destacado da Subdivisão da Fazenda Três Marias, no Quinhão 05, da Fazenda Três Bocas, conforme processo n.º 17.295/2009, resultando em:

Lote 02 – A Remanescente com..... 61.503,82 m²

Lote SPL com..... 5.004,61m²

Obs.: Lote SPL com área de 5.004,61 m², deverá ser transferido à Prefeitura do Município de Londrina, no ato do registro desta aprovação.

PREFEITURA DO MUNICÍPIO DE LONDRINA	
SECRETARIA MUNICIPAL DE OBRAS E PAVIMENTAÇÃO	
Aprovado em	13 de 03 de 2009
Nº de ordem:	030

SECRETARIA MUN. DE OBRAS E PAVIMENTAÇÃO

OSSAMU KARIYAGAKURA
Diretor de Engenharia
Eng. Civil - CREA 72915-0/PR - Matr. 12.742-0