


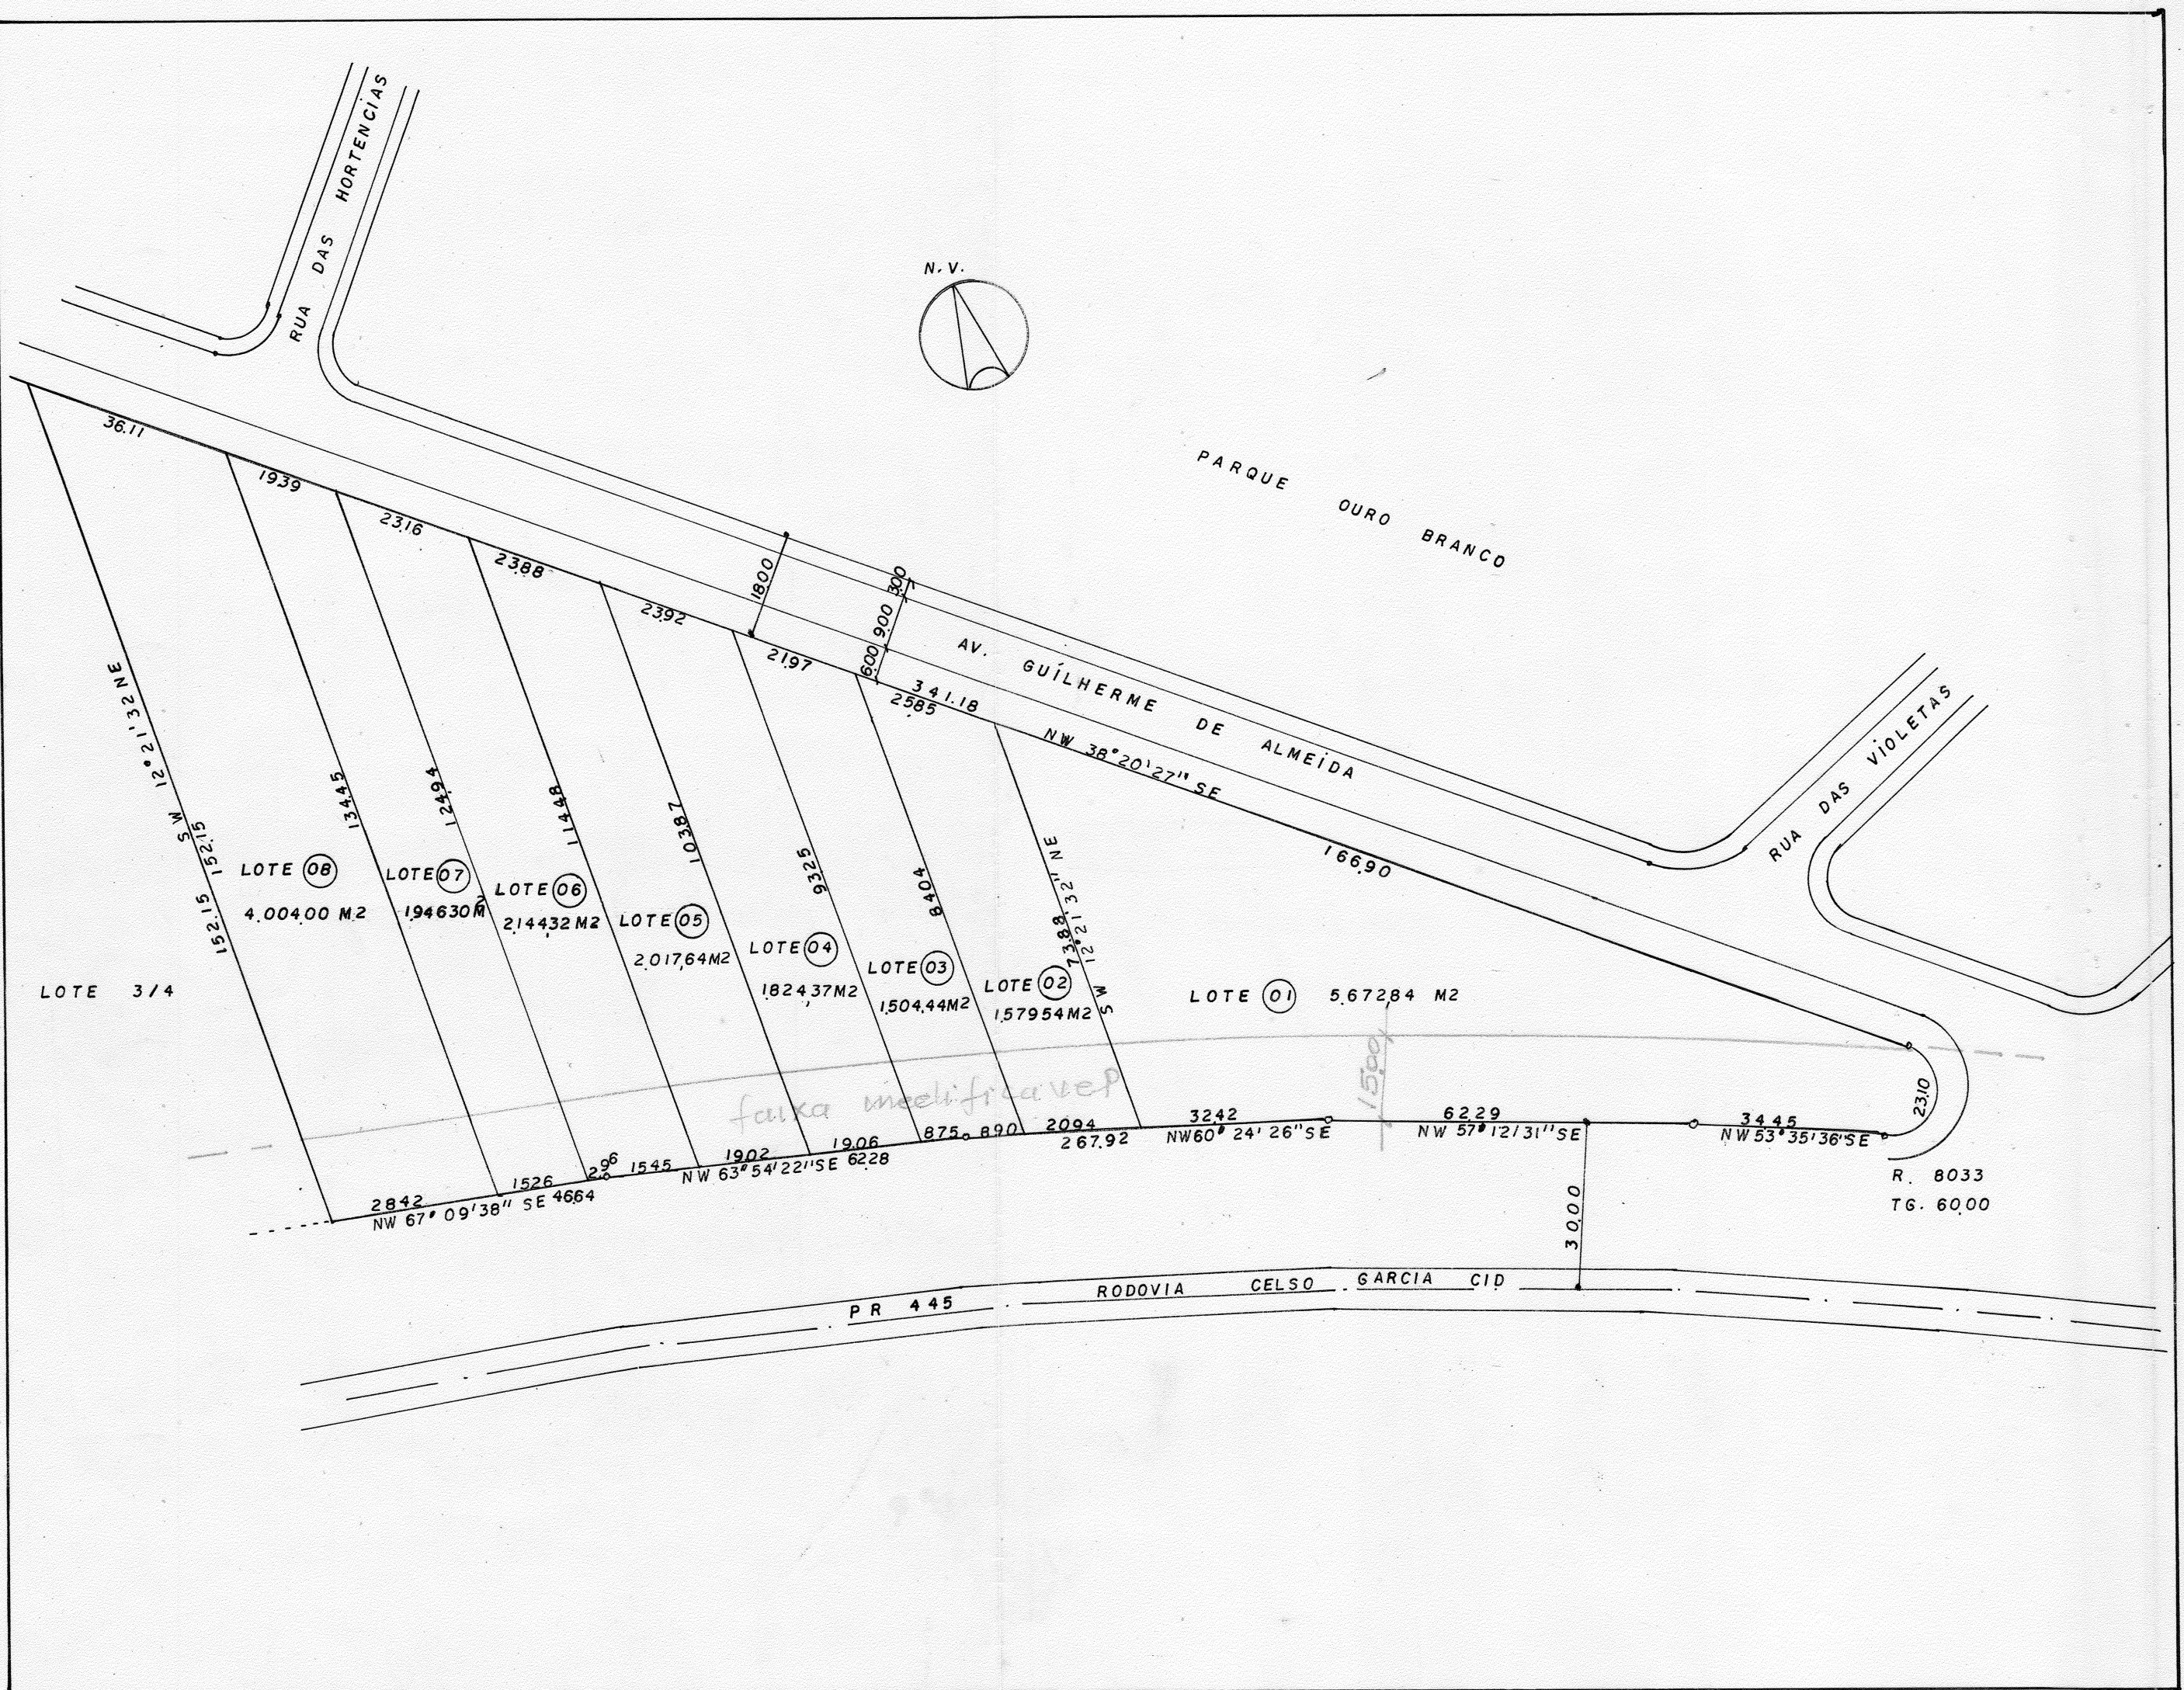

PLANTA

FOLHA ÚNICA

ESC. 1:1000

PLANTA DE SUBDIVISÃO DO LOTE 3/2 DESTACADO DO
LOTE 3 DA GLEBA RIBEIRÃO CAFEZAL LONDRINA PARANÁ

PROP. AUGUSTO YOSHIHARU TAKATA

ÁREAS

DE ORIGEM

LOTE 3/2 20.693,45 M2

RESULTANTE

LOTE 01..... 5.672,84 M2

LOTE 02... 1.579,54 M2

LOTE 03... 1.504,44 M2

LOTE 04... 1.824,37 M2

LOTE 05... 2.017,64 M2

LOTE 06... 2.144,32 M2

LOTE 07... 1.946,30 M2

LOTE 08... 4.004,00 M2

TOTAL 20.693,45 M2

Augusto Yoshiharu
PROP.

Renato Mussi Junior
ENG. RENATO MUSSI JUNIOR
Engº Civil - CREA 7720-D - PR

Aprovamos a Subdivisão da data 3/2 destacado do Lote 03 da Gleba Ri
beirão Cafezal, conforme processo nº 54.668/93, resultando as seguintes áreas:

Lote 01 com	5.672,84m2.
Lote 02 com	1.579,54m2.
Lote 03 com	1.504,44m2.
Lote 04 com	1.824,37m2.
Lote 05 com	2.017,64m2.
Lote 06 com	2.144,32m2.
Lote 07 com	1.946,30m2.
Lote 08 com	4.004,00m2.

Os lotes 01 a 08 encontram-se, atualmente, na ZC-4 (Zoneamento) de
acordo com a Lei nº 3.706/84.

Os emolumentos importam em CR\$ 6.896,00

PREFEITURA DO MUNICIPIO	
- DE LONDRINA -	
SECRETARIA DE URBANISMO, OBRAS E VIAÇÃO	
Arquivado em	01 de 12 de 93
Nº de ordem	125
Assinatura S.O.D.V.	
DEPARTAMENTO DE URBANISMO - Diretor	

Recebido em 14.12.93

Clara 58

MARIA ZANON SANT'ANNA	SECRETARIA DE SERVIÇOS PÚBLICOS
LOND. 15/12/93	
MARIA ZANON SANT'ANNA	