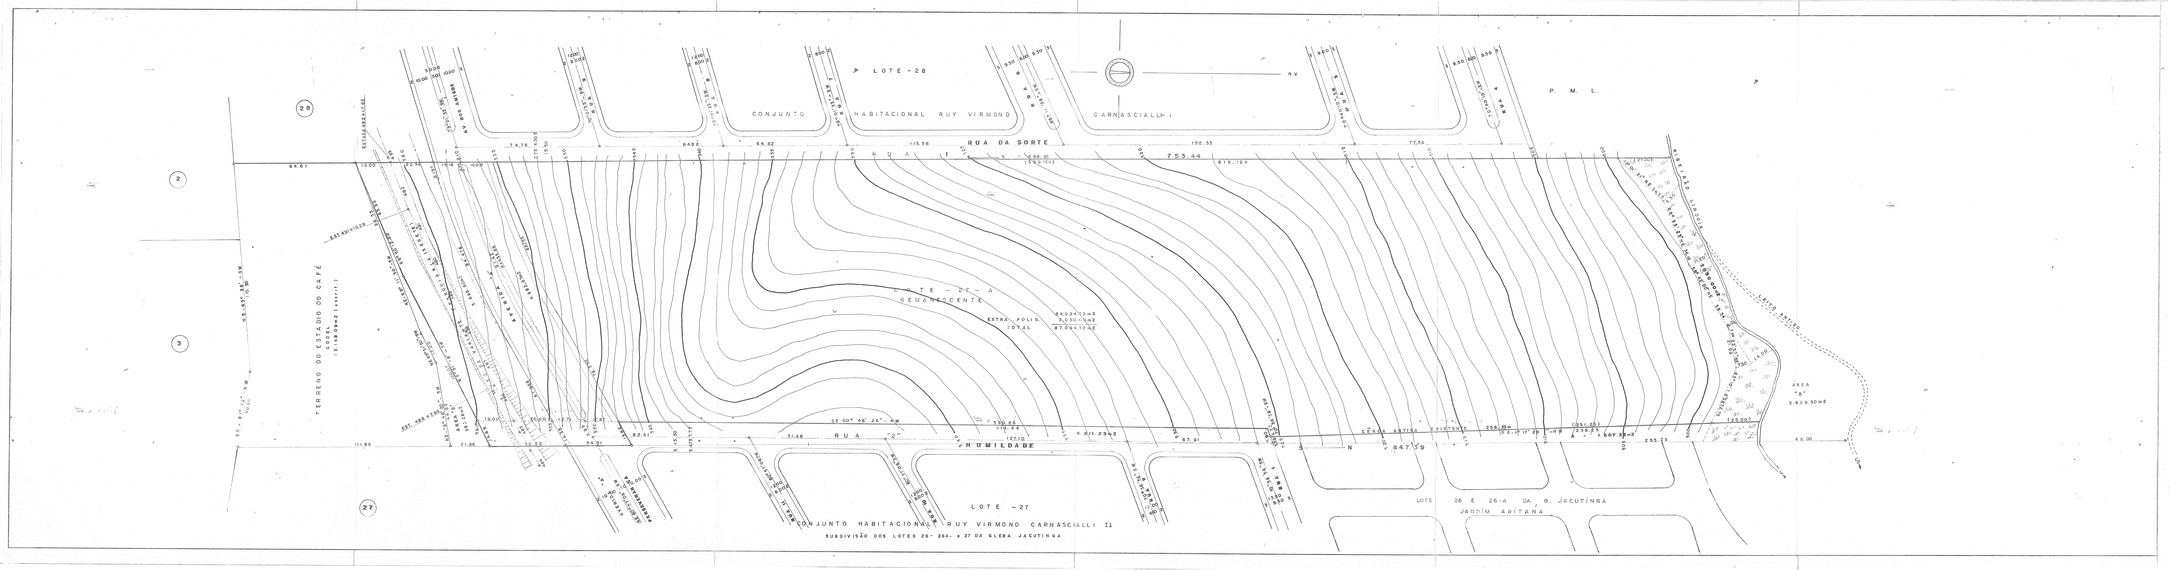

PLANTA

ESCALA 1:1.000

FOLHA ÚNICA

LEVANTAMENTO DO LOTE Nº 27-A DA GLEBA

JACUTINGA – LONDRINA – PARANÁ

PROP: PREFEITURA DO MUNICÍPIO DE LONDRINA

ÁREAS

LOTE 27-A (REMANESCENTE)	87.104,30m2
COMEL	13.148,02m2
FAIXA DA VARIANTE FERROVIARIA	5636,60m2
RUA "2"	4.911,23m2
AVENIDA "A"	4.883,07m2
AREA "A"	1.607,33m2
AREA "B"	2823,30m2
AREA "C"	260,04m2
TOTAL	121.001,00m2

DES. MEMORIAL DESCRITIVO 28/82 S.U.O.V.

PREFEITURA DO MUNICIPIO DE LONDRINA
SECRETARIA DE EDUCAÇÃO, OBRAS E VIAÇÃO
Aprovado em 02 de 06 de 19 82
Nº de ordem 69
Ahrend S.U.O.V. D-672
DEPARTAMENTO DE DESENHO - Visto

Abaixo transcrevemos o despacho exarado no oficio nº 166/81 do Departamento de Patrimônio.

Aprovamos a sub-divisão do lote nº 27-A da Gleba Jacutinga, / resultando:

Lote 27-A, (remanescente).....87.044,32 m2.
Área da Codel.....13.148,09 m2.
Faixa da Variante Ferroviária.....5.696,60 m2.
Rua-2.....4.911,23 m2.
Avenida "A".....4.982,87 m2.
Área "A".....1.607,33 m2.
Área "B".....2.629,30 m2.
Área "C".....980,26 m2.

Secretaria de Urbanismo, Obras e Viação
DEPARTAMENTO DE URBANISMO
Em 02 de 06 de 82
Diretor