8004 SF

04.06.088

155

P L A N T A

ESCALA 1:2000

FOLHA UNICA

LEVANTAMENTO PLANIMETRICO PARA ANEXAÇÃO E NOVA SUBDIVISÃO LOTE Nº 35 DA GLEBA SIMON FRAZER DO MUNICIPIO DE LONDRINA ESTADO DO PARANA.

PROP.: CERVEJARIA REUNIDAS SKOL — CARACÚ S.A.

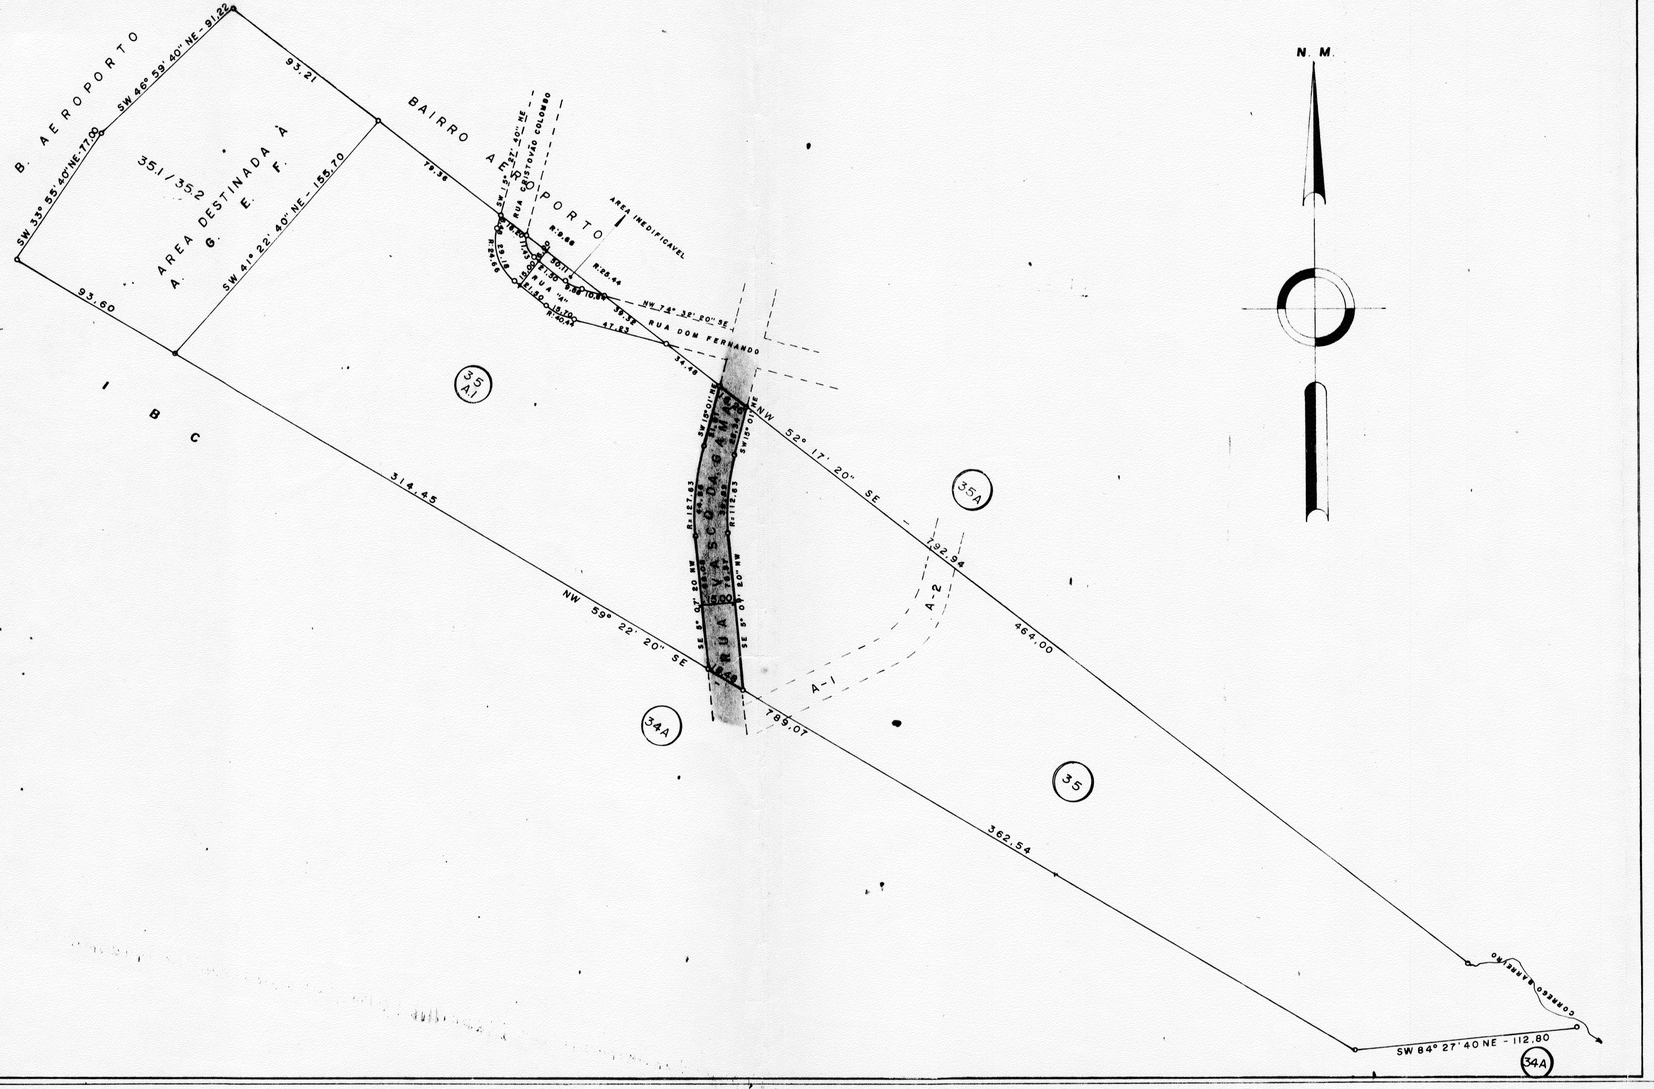

A R E A S :

LOTE 35.1/35.2	15.728,13M2
LOTE 35-A1	34.456,56M2
AREA INEDIFICAVEL	240,36M2
RUA "A"	1.303,05M2
RUA VASCO DA GAMA	2.240,70M2
REMANESCENTE DO LOTE Nº 35	42.831,20M2
T O T A L	96.800,00M2

PROPRIETARIO

CERVEJARIAS REUNIDAS SKOL - CARACU S.A.
REG. LONDRINA

RESP. TECNICO JOSE LUIS DE MORAIS
CREA 673 - TD - PR.

Aprovamos A Anexação com Nova Subdivisão do Lote nº 35 da Gleba Simon Frazer, conforme Processo protocolado sob nº 29.986/88, resultando as seguintes áreas:

Lote nº 35-1/35-2, com.....15.728,13m2
Lote nº 35-A-1, com.....34.456,56m2
Lote nº 35 (remanescente),com.....42.831,20m2
Área inedificável, com.....240,36m2
Rua "A" a ser municipalizada, com.....1.303,05m2
Rua Vasco da Gama, com.....2.240,70m2

Não há emolumentos a cobrar.

PREFEITURA DO MUNICÍPIO
— DE LONDRINA —
SECRETARIA DE URBANISMO, OBRAS E VIAÇÃO
Aprovado em 23 de 08 de 1988
Nº de ordem 1892
Alvará S.U.O.V.
SECRETÁRIO DE URBANISMO - Diretor

ACERTADO POR OUTROS
MAPAS P/ 89.
L.D. 06/09/89