
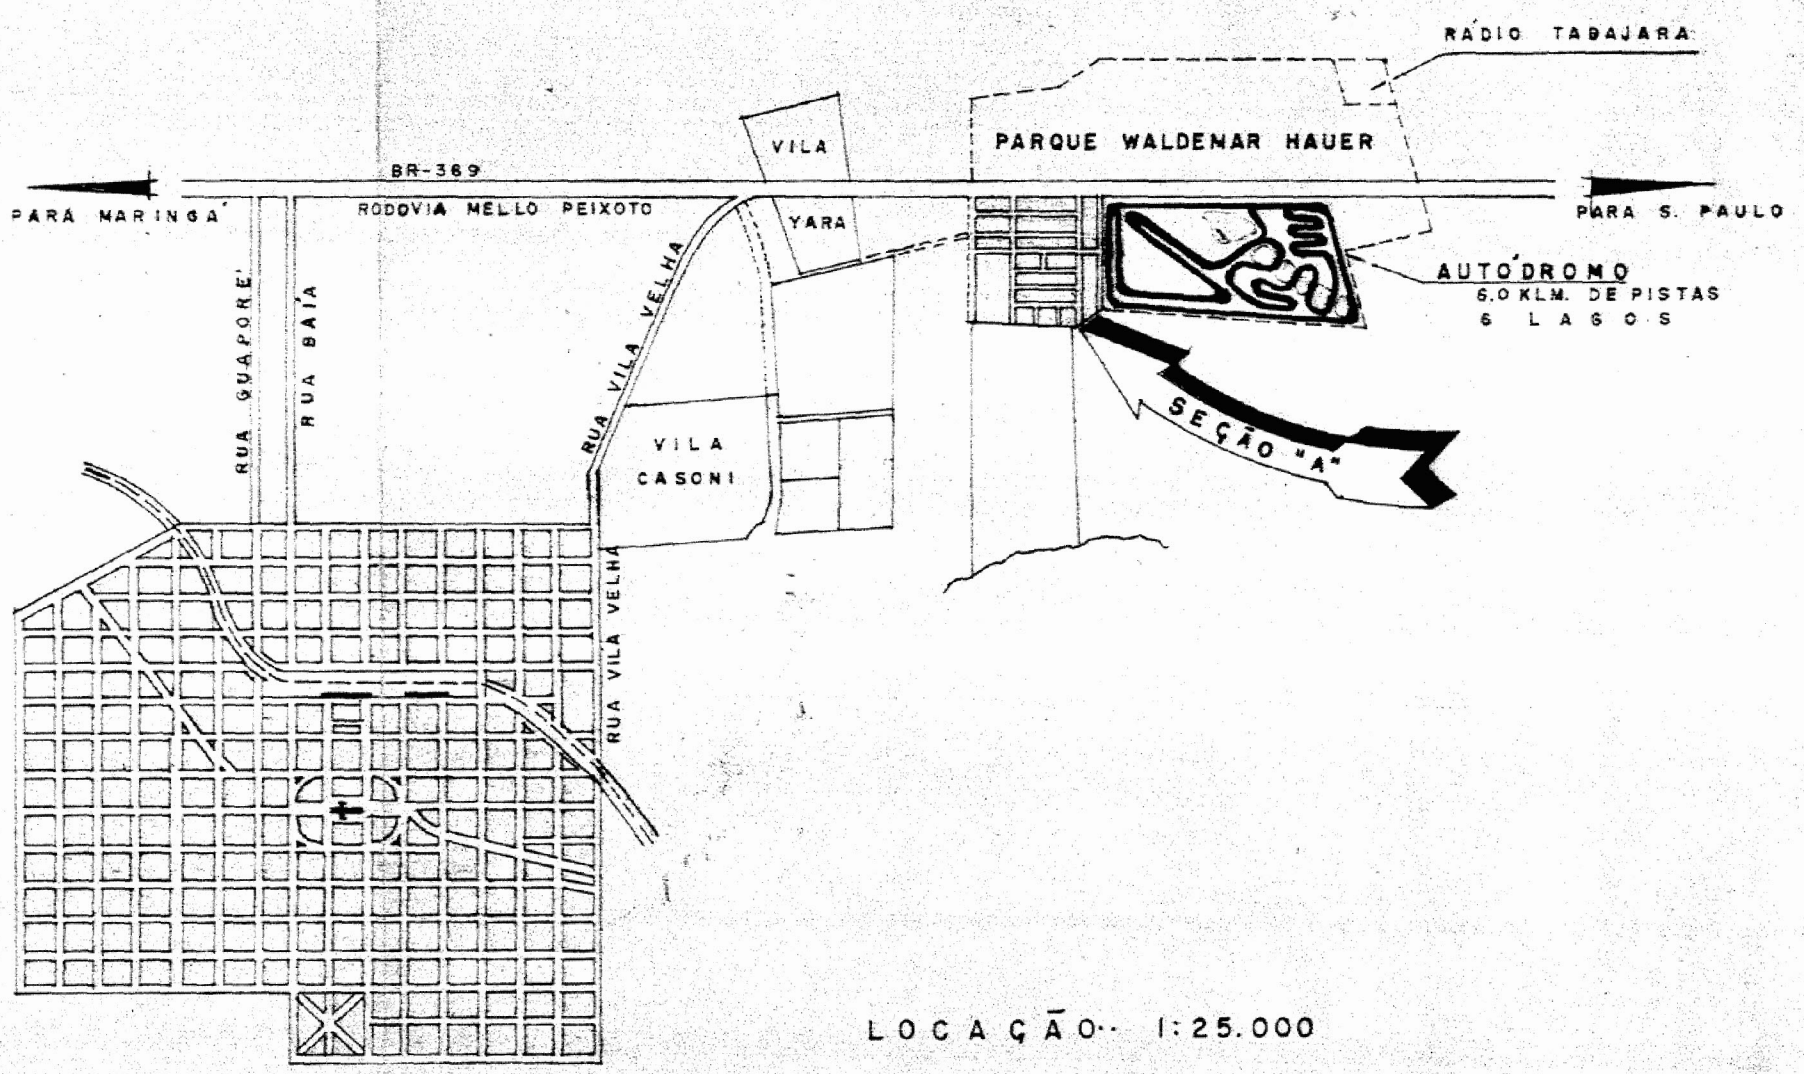


"PARQUE WALDEMAR HAUER"
SEÇÃO "A"

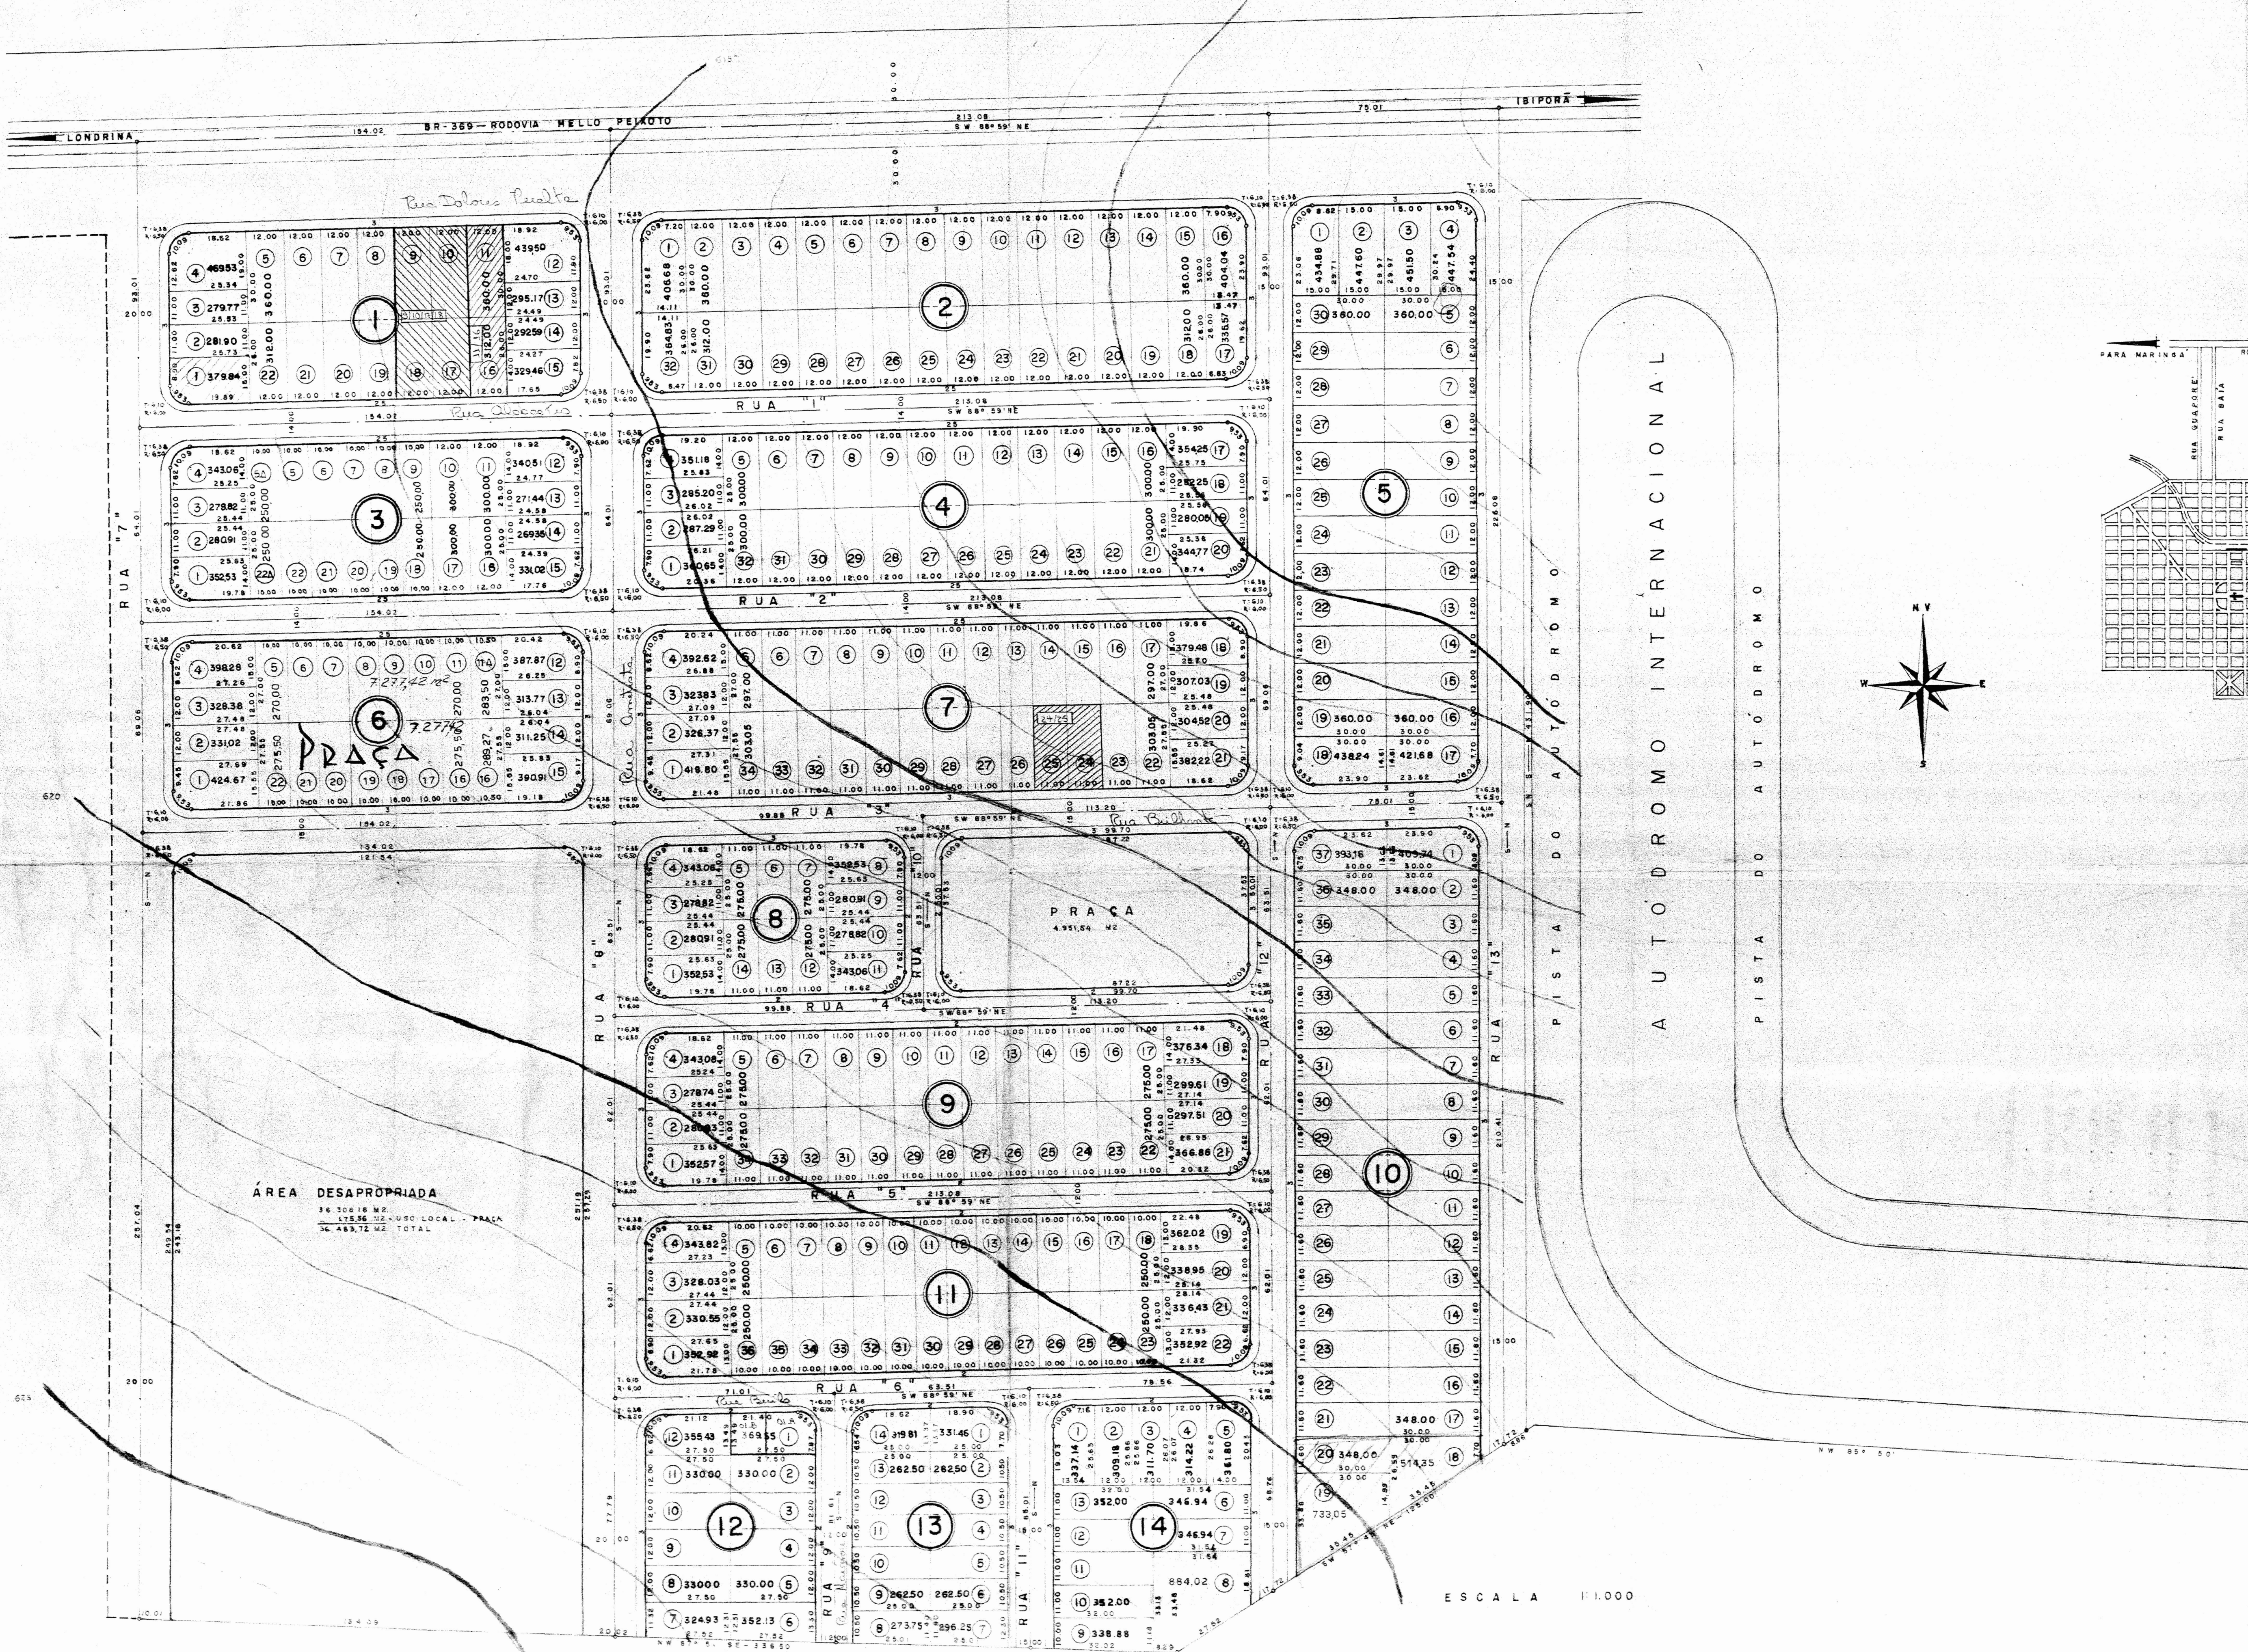

ACEITO 2000

P L A N T A		ESCALA: 1:1.000	FOLHA ÚNICA
LOTEAMENTO URBANIZAÇÃO			
LONDINA		LOTE 25 GLEBA LINDÓIA	
PROPRIETÁRIO: WALDEMAR HAUER			

ÁREA	
QUADRA	ÁREA
1 - 7.471,76 m ²	1 - 4.614,40
2 - 10.919,12	2 - 4.614,40
3 - 6.667,64	3 - 5.844,15
4 - 9.745,64	4 - 2.346,96
5 - 11.281,44	5 - 2.346,96
6 - 7.277,42	6 - 2.346,96
7 - 10.635,82	7 - 1.960,80
8 - 4.160,84	8 - 9.228,00
9 - 9.745,64	9 - 907,32
10 - 13.534,30	10 - 600,12
11 - 9.745,64	11 - 1.185,15
12 - 4.042,04	12 - 6.785,70
13 - 3.846,27	13 - 6.097,20
14 - 4.958,82	14 - 19.498,36
114 - 1.031,89 m ²	62 - 441,42 m ²

QUADRA 1: 114.031,89 m²
QUADRA 2: 62.441,42 m²
QUADRA 3: 5.127,10 m²
ÁREA DESAPROPRIADA: 36.308,16 m²
TOTAL: 218.351,67 m²

MICROFILMADO

Waldemar Hauer
WALDEMAR HAUER
PROPRIETÁRIO

Dirceu Benito Bertolacini
DIRCEU BENITO BERTOLACINI
ENGENHEIRO CIVIL

PREFEITURA DO MUNICÍPIO DE LONDINA
DEPARTAMENTO DE PLANEJAMENTO E ORGANIZAÇÃO
Aprovado em 14 de 1982
Nº de ordem 182
Assinatura

Q-34