J. GRAZIELA

RUAS

1	—	694,79 M²
2	—	1.009 03 M²
3	—	2.262,55 M²
4	—	1.676,61 M²
5	—	3.038,95 M²
6	—	1.453,13 M²
7	—	1.336,10 M²
8	—	361,60 M²
9	—	2.116,23 M²
10	—	948,73 M²
TOTAL	—	14 899,72 M²

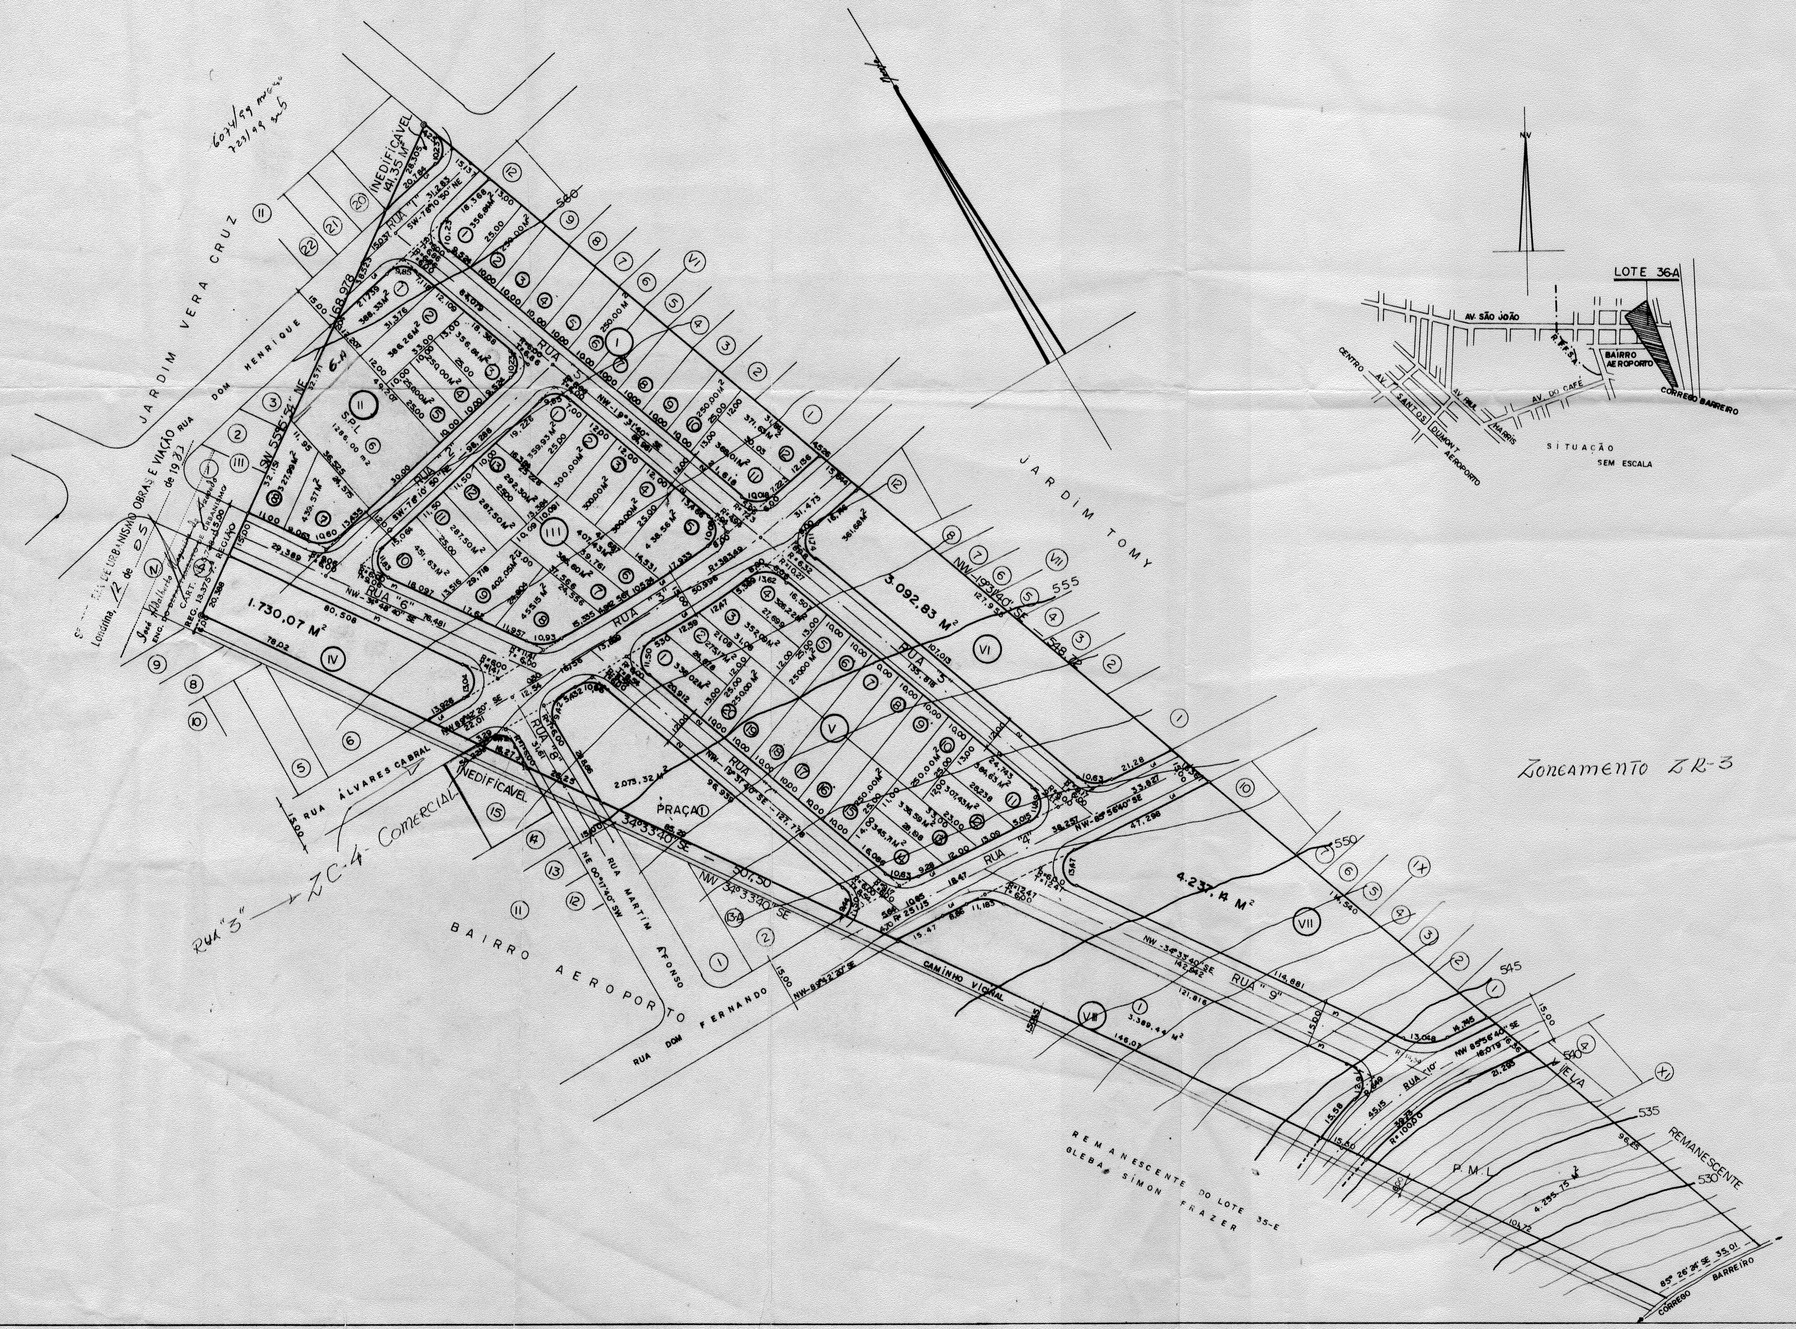

EXPEDIENTE Aceito 120

PLANTA	FOLHA ÚNICA
ESCALA = 1:1.000	

SUBDIVISÃO DO LOTE 36-A DA GLEBA SIMON FRAZER — LONDRINA — PARANÁ.

J. GRAZIELLA.

PROPRIETÁRIO: JOSÉ SCHIETTI

JARDIM GRAZIELLA

SETOR DE EXPEDIENTE

QUADRAS	—	28.527,48 M²
RUAS	—	14.899,72 M²
INEDIFICÁVEL	—	195,57 M²
PRAÇA	—	2.075,32 M²
SERVIÇO PÚBLICO LOCAL	—	1.286,00 M²
P. M. L	—	4.255,75 M²
ESCAPES	—	306,49 M²
TOTAL	—	51.544,33 M

PROPRIETÁRIO

RESP. TÉCNICO

CORFERE COM ORIGINAL

Secretaria de Urbanismo, Obras e Viação
DEPARTAMENTO DE URBANISMO
Londrina, 3 de 5 de 19 83
Diretor de Urbanismo

PREFEITURA DO MUNICIPIO
— DE LONDRINA —
SECRETARIA DE URBANISMO, OBRAS E VIAÇÃO
Aprovado em 25 de 01 de 19 83
N.º de ordem 120
Alvará S.U.O.V.
Diretor do Departamento de Urbanismo - Interino

ACEITO PELO DECRETO 079/84