


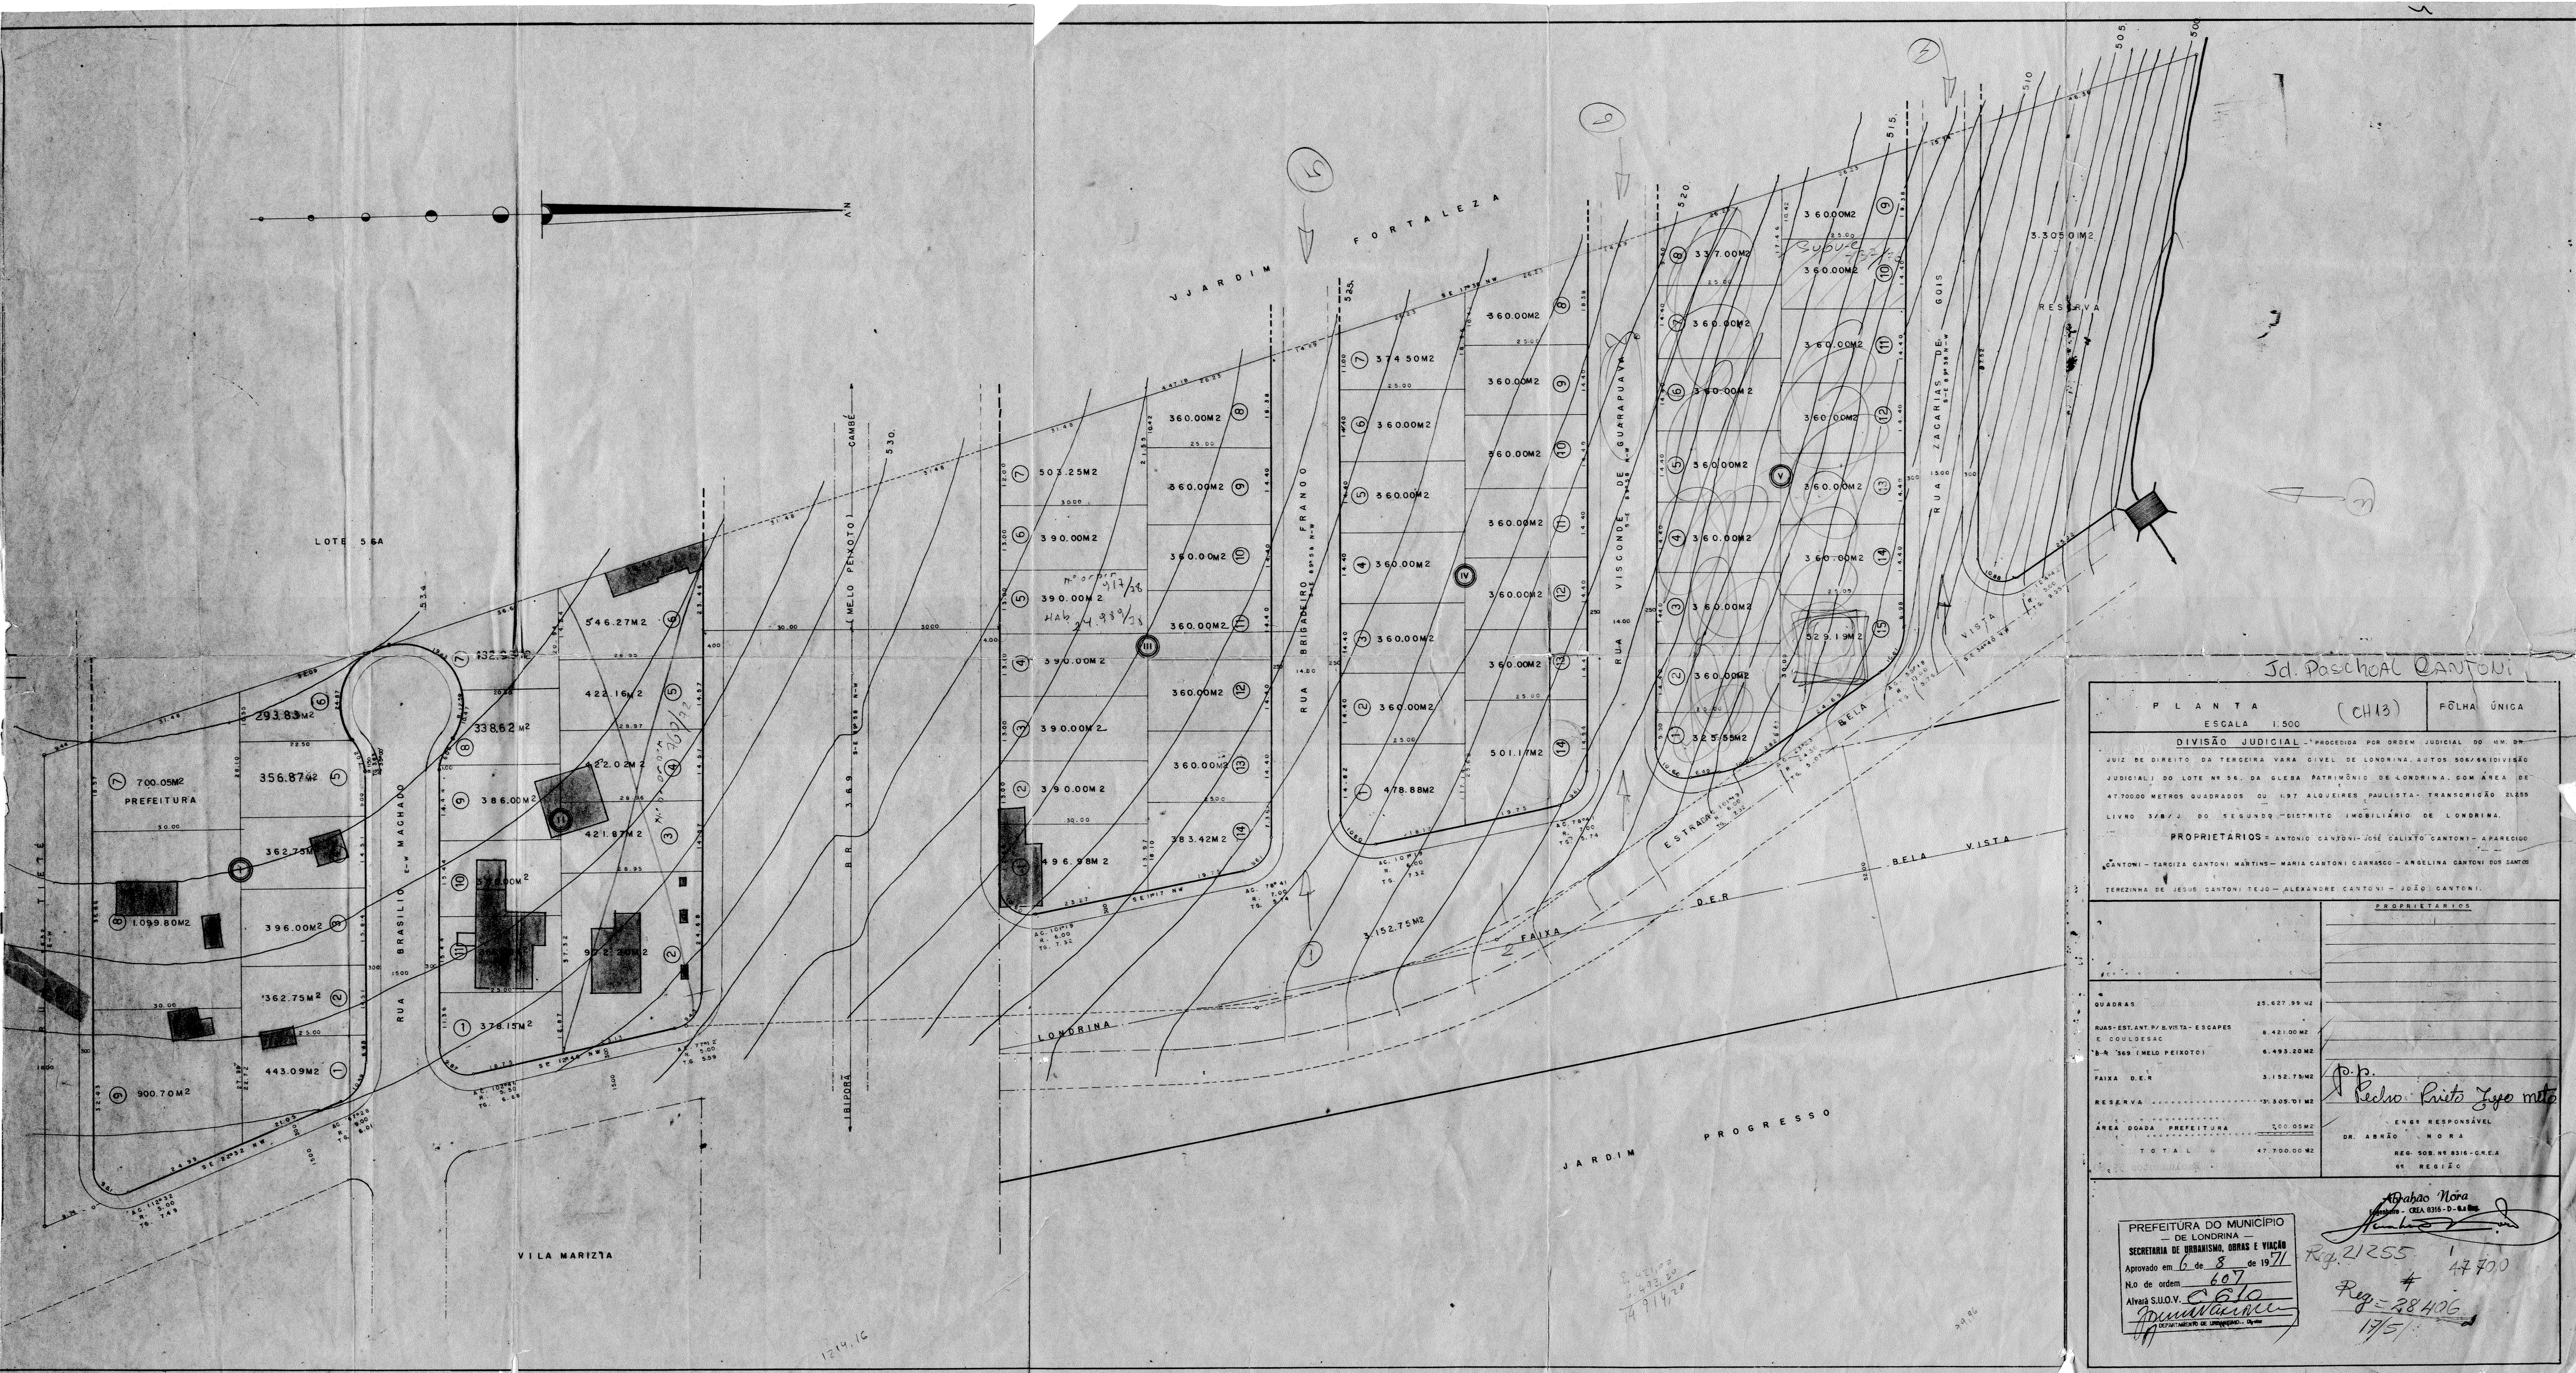

Abaixo transcrevemos o despacho exarado no processo nº 17625/70.

Aprovamos o projeto de subdivisão do lote nº 56 da Gleba Patrimônio Londrina, conforme projeto apresentado.

Zoneamento, tipo dos lotes

Os lotes são do tipo ZC-5, Comércio Regional

Serviços de responsabilidade do proprietário arrua-

dor.

- a) Locação de quadras e datas,
- b) Terraplenagem do leito das ruas,
- c) Meio fio com sargeta,
- d) Galerias de águas pluviais,
- e) Rêde de água Potável,
- f) Rêde de energia elétrica,

Deve ser apresentado nesse Departamento solicitando aprovação os projetos de galerias, e perfis de ruas. No S.A.S., deverá ser obtido Diretrizes e aprovação do projeto da rêde de Água Potável. A rêde de Luz deve obedecer as especificações da concessionária local de energia.

Áreas a serem municipalizadas

Deverão efetuar compromisso de doação para doação definitiva quando da conclusão dos serviços de urbanização, das seguintes áreas:

Ruas, escapes e vielas.....8.421,00m2
Reserva (correspondentes a praça).....3.305,01m2
Serv. Público Local..... 700,05m2

Após o compromisso de doação acima referido poderá ser expedido o Alvará para a execução dos serviços. Emolumentos 59,80, relativos 45% dos totais.

Secretaria de Urbanismo, Obras e Viação

DEPARTAMENTO DE URBANISMO

Londrina

de

de 19

ENG.º DIRETOR