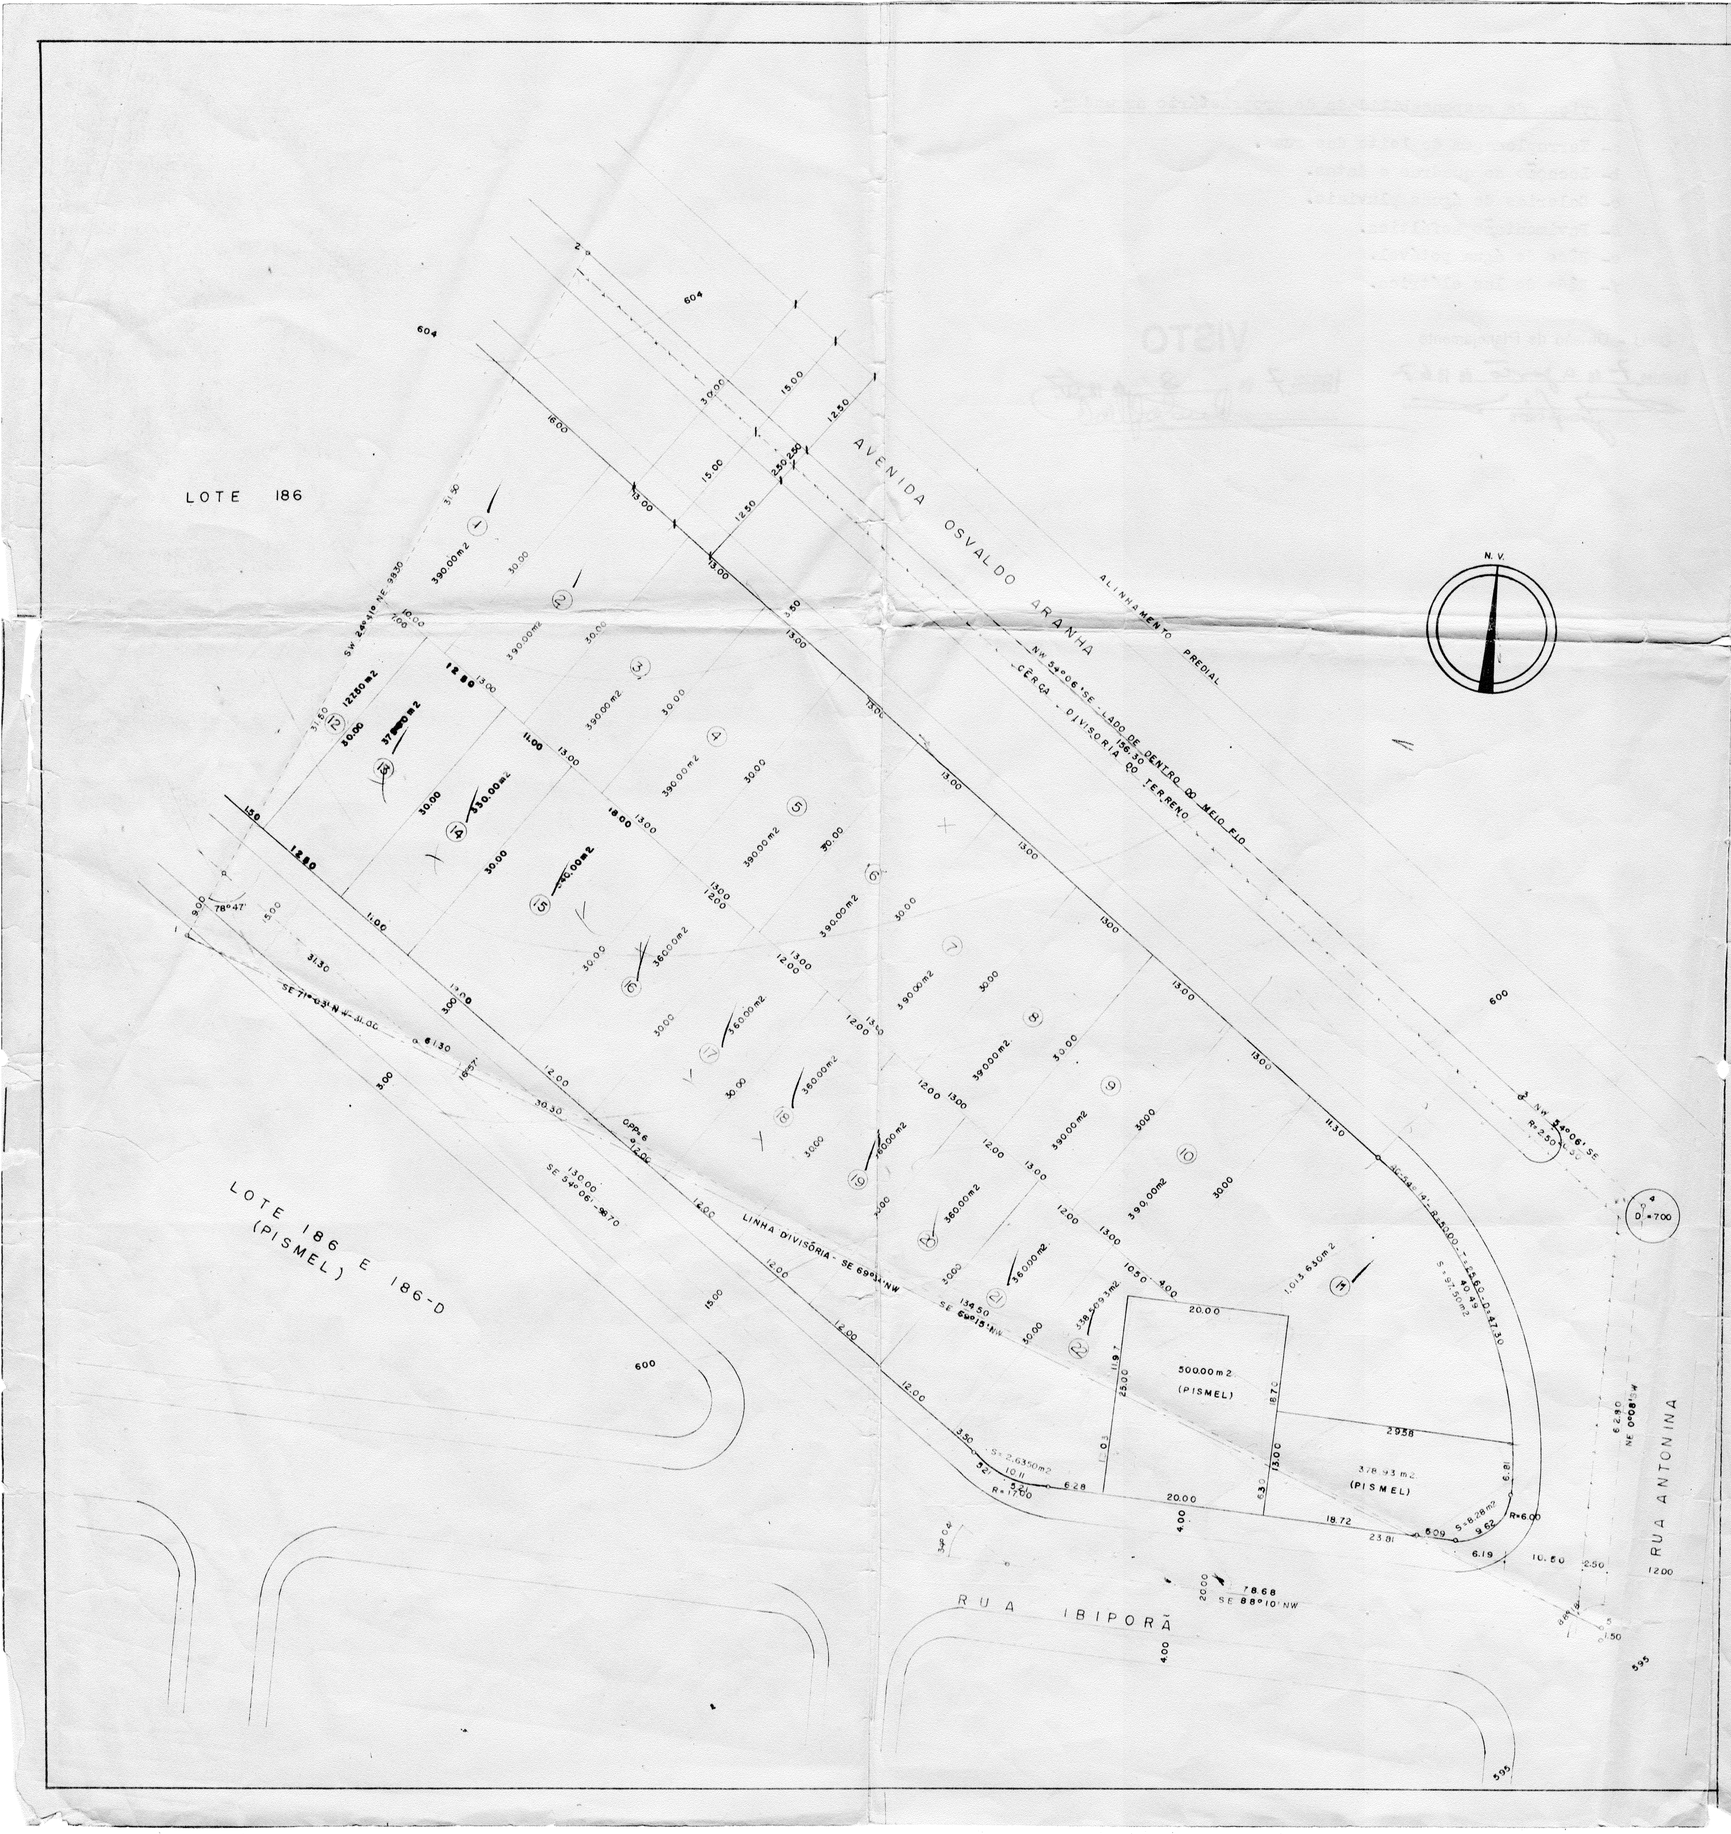

PROJETO COMPLETO

Nº cadastro 51. PROCESSO

ESC. 1:500 | FÔLHA ÚNICA

LOTEAMENTO E ARRUAMENTO

Registrado sob Joaquim A. Santos Cartório 1º Ofício

SUBDIVISÃO EM DATAS LOTE 187-GLEBA PATRIMÔNIO DE LONDRINA

PROP. PEDRO BATISTA DE OLIVEIRA

DECLARO QUE A APROVAÇÃO DO PROJETO NÃO IMPLICA NO RECONHECIMENTO POR PARTE DA PREFEITURA DO DIREITO DE PROPRIEDADE DO TERRENO.

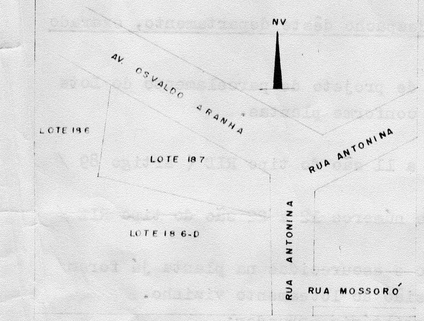

PROPRIETÁRIO

RESP. TÉCNICO
RECONHECIDA
TÉCNICA CAMARA ENGENHARIA E COMERCIO LTDA.
JOSÉ PEDRO DA ROCHA NETO - Eng. Civil
Cons. Prof. n.º 1777/D - CREA - 7.ª Região

ÁREAS

TERRENO	12.688.00 m2
AREA A DOAR P.M.L.	127.50 m2
DATAS	8.657.1393 m2
RUAS	3.759.9757 m2
ESCAPES	105.7850 m2
AREA CONTIDA NO LOTE 186-D	589.0600 m2

PREFEITURA DO MUNICIPIO DE LONDRINA
DEPARTAMENTO DE ARRUAMENTOS E URBANISMO
(OBRAS PARTICULARES)
Aprovado em 4 de 8 de 1967
Nº de ordem 583
Alvará Nº
Chefe - Divisão de Arruamento

Em substituição ao aprovado em 11/11/66 sob nº 1.347.

Serviços de responsabilidade do proprietário arruador:

a- Terraplenagem do leito das ruas.
b- Locação de quadras e datas.
c- Galerias de águas pluviais.
d- Pavimentação asfáltica.
e- Rêde de água potável.
f- Rêde de luz elétrica.

DPU - Divisão de Planejamento
Londrina, 7 de agosto de 1967
ENG.º CHEFE

VISTO
Londrina, 7 de 8 de 1967
Diretor - DPU

2.º TABELIÃO
Dr. Décio Simoni
Américo de Melo
Oficial Maior
LONDRINA
Estado do Paraná

Reconheço a(s) firma(s) Pitto
do que dou fé.
Londrina 29 JUL 1967
Em test.º da verdade.

Abaixo transcrevemos o despacho dêste departamento, exarado no processo nº 7182/67-

Aprovamos a modificação de projeto de parcelamento do Lote 187- da Gleba Patrimônio Londrina, conforme plantas.

Zoneamento:

As datas numeradas de 1 a 11 são do tipo RID (artigo 89 / da Lei 133).

As demais ou sejam as de números 12 a 22 são do tipo RIE / (artigo 90 da Lei 133).

As porções sem numeração e escurecidas na planta já foram/ zoneadas por outro processo, na ocasião do loteamento vizinho.

Deveres [redacted] do proprietário arruador:

1º) Apresentar no D.P.U. os projetos de galerias e perfís / de ruas e, no S.A.S. o projeto da rêde de água.

2º) Obter no D.O.V. especificações para a pavimentação.

3º)Fazer o compromisso de doação das áreas de ruas e escapes num total de 3.865,75m2 e mais a área de 1% prevista no artigo 35 / da Lei 133 e que totaliza 127,50m2.

Alvará

Após o compromisso, poderá ser expedido alvará para a exe-/ cução dos serviços.

Emolumentos

Os emolumentos importam em NCr$. 8,61 (oito cruzeiros novos e sessenta e um centavos).

DPU - Divisão de Planejamento
Londrina, 2 de agosto de 1962
ENG.º CHEFE

VISTO
Londrina, de de 19
Eng.º Diretor - DPU