



CHACARAS SABARA REMANESCENTE DO LOTE Nº 94-B

JARDIM NOVO BANDEIRANTES
LOTE Nº 93 (MUNICIPIO DE CAMBÉ)

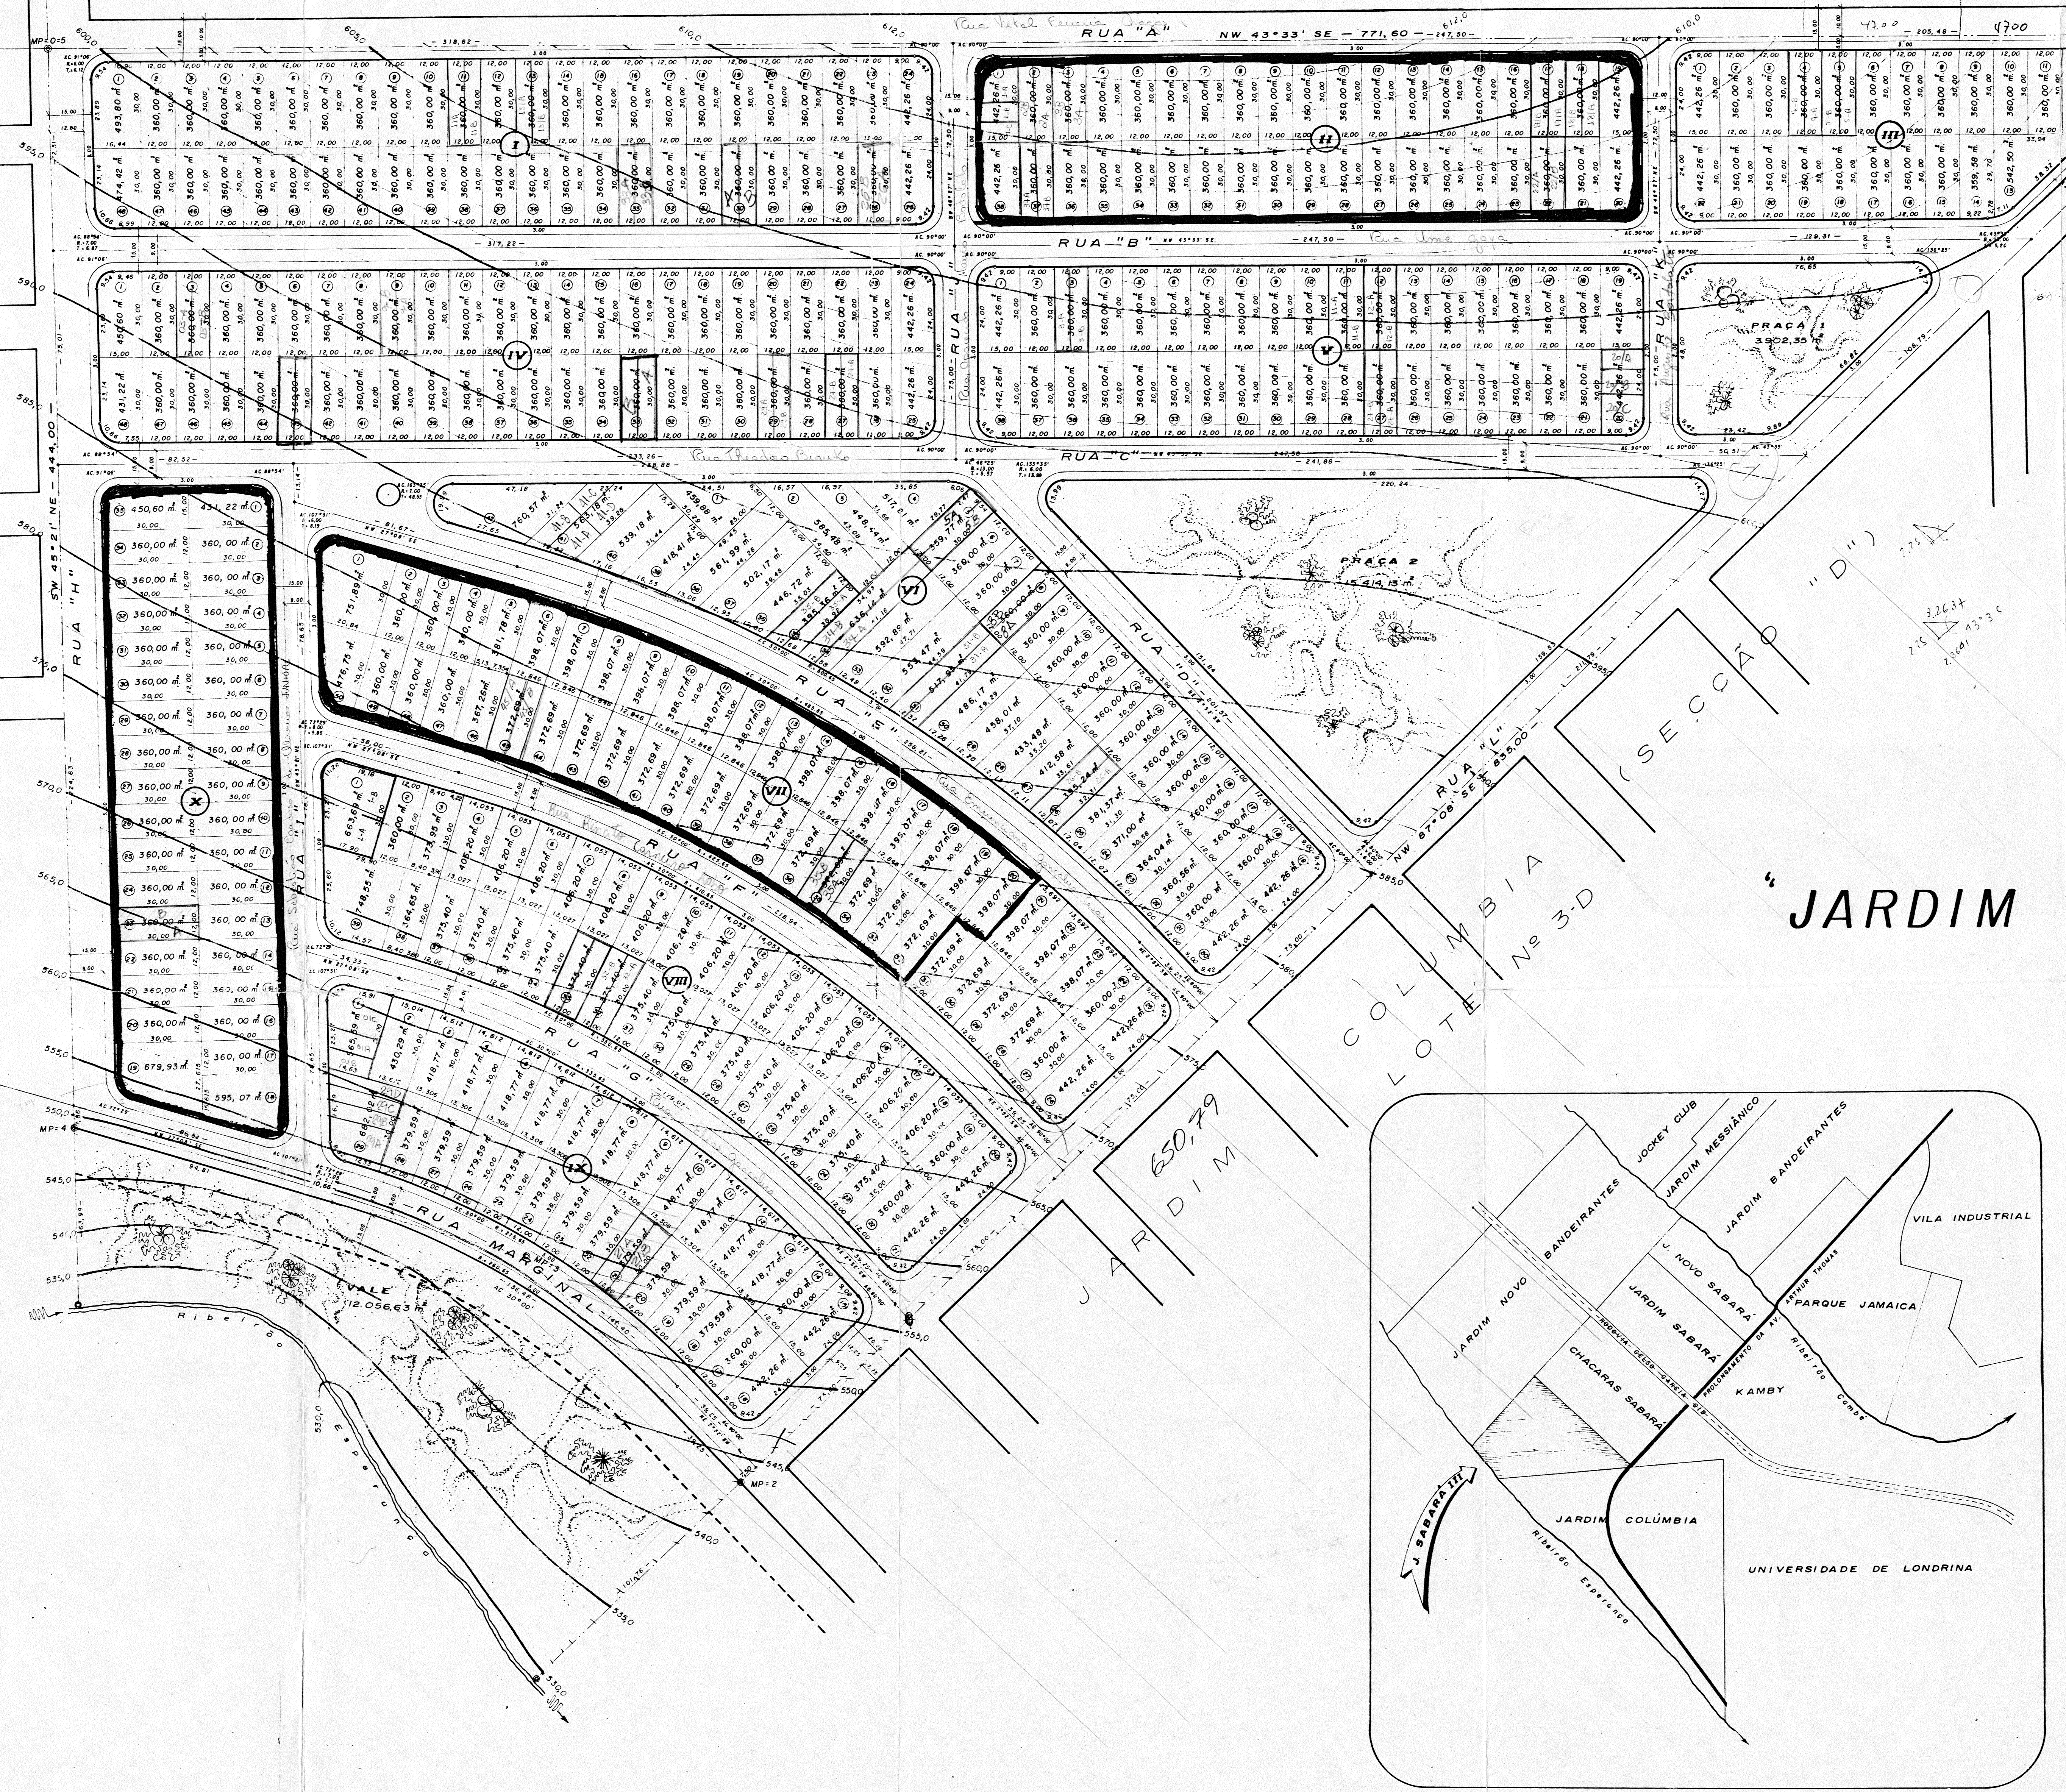

87°08'00"
43 3300
130°41'00"

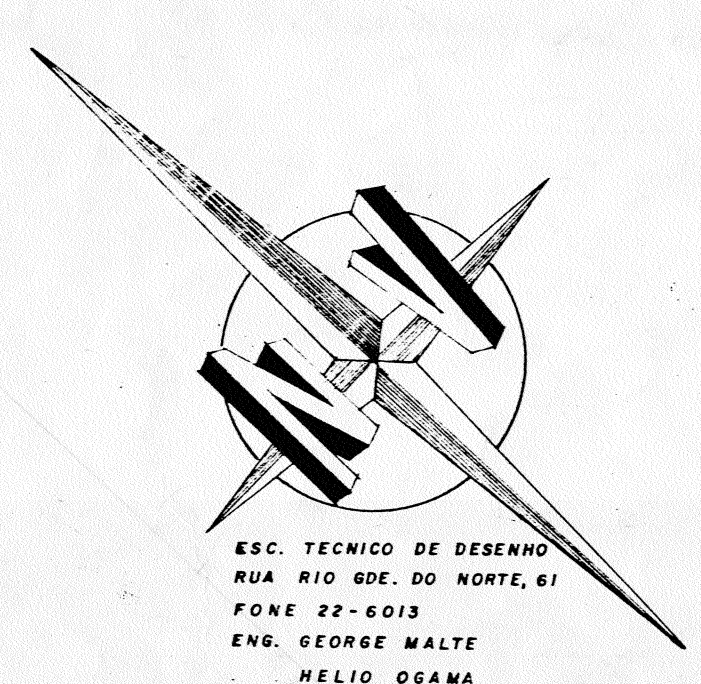

"JARDIM SABARÁ III"

PLANTA

F. ÚNICA

Loteamento em dados do Lote Nº 94-A da
Gleba Ribeirão Cambé
Município e Comarca de Londrina
Escala 1:1.000
Proprietário: EMPREENDIMENTOS IMOBILIÁRIOS SÃO FERNANDO LTDA.

ÁREAS	
RUA "A"	3 680,78 m ²
RUA "B"	9 918,90 m ²
RUA "C"	8 715,30 m ²
RUA "D"	2 684,55 m ²
RUA "E"	5 385,30 m ²
RUA "F"	4 441,20 m ²
RUA "G"	3 497,10 m ²
RUA "H"	5 497,80 m ²
RUA "I"	3 505,95 m ²
RUA "J"	1 800,00 m ²
RUA "K"	1 440,00 m ²
RUA "L"	6 719,61 m ²
RUA MARGINAL	4 152,30 m ²
TOTAL RUAS	63 438,79 m ²
TOTAL QUADRAS	151 230,33 m ²
ESCAPES < 30,0 m	344,30 m
ESCAPES > 30,0 m (P.M.L.)	3 453,47 m
PRACA 1 (P.M.L.)	3 902,35 m ²
PRACA 2 (P.M.L.)	15 414,13 m ²
VALE RIB. ESPERANÇA (P.M.L.)	12 056,63 m ²
TOTAL DO LOTE Nº 94-A	246 840,00 m ²

Em substituição ao aprovado em 12/2/78
Sob Nº 762

PREFEITURA DO MUNICIPIO
LONDRINA
Aprovado em 12 de 12 de 1978
Nº de ordem 1292
Atestado S.U.O.V.

