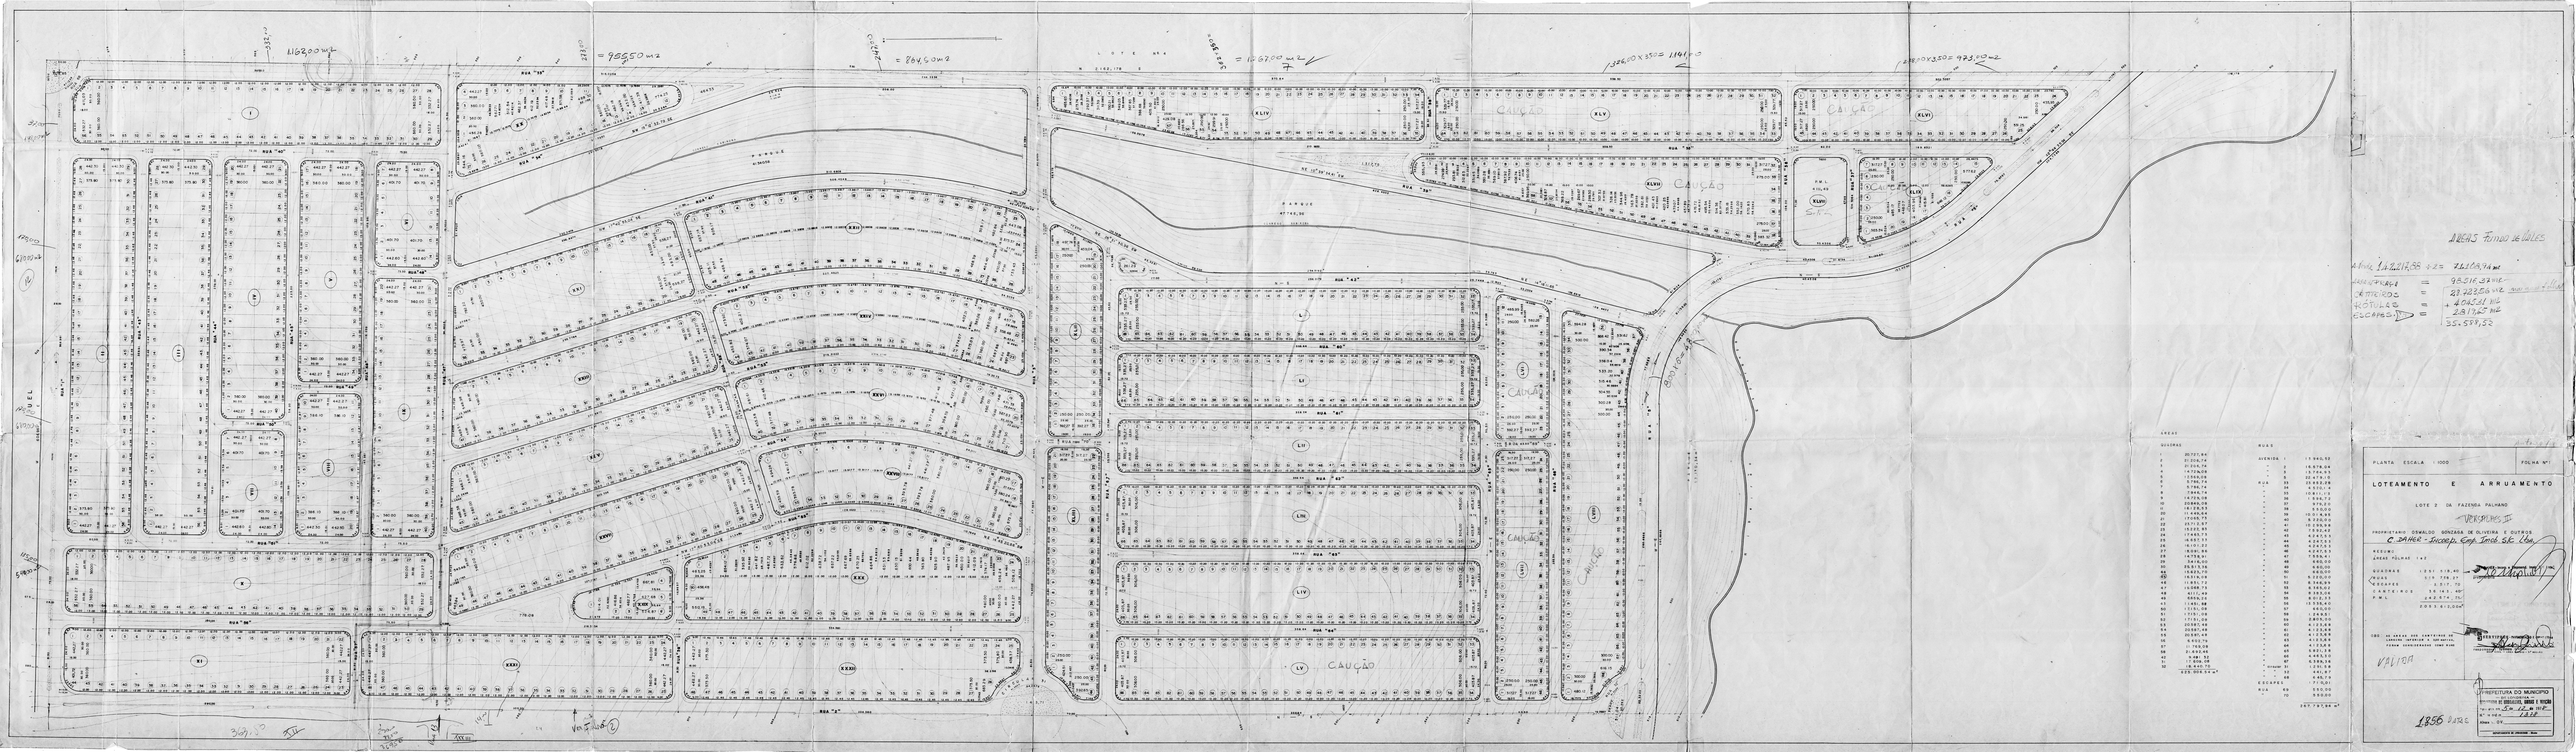

= 98550 m2
= 264,60 m2
= 110700 m2
326,80 x 350 = 114380
328,10 x 350 = 923,10 m2
CAUÇÃO
RUA "A"


PLANTA ESCALA 1:1000 FOLHA Nº 2-A
LOTEAMENTO E ARRUAMENTO
LOTE 2 DA FAZENDA PALHANO
PROPRIETÁRIO OSWALDO GONZAGA DE OLIVEIRA E OUTROS
proprietário
VIDE FOLHA UM
responsável técnico
ÁREAS
QUADRAS
RUAS
SERVIÇO PÚBLICO LOCAL
PRAÇA I
98.510,41 m²
PARQUE
U.E.L.
RUA "1"
ESCALA(1)
SERVIÇO PÚBLICO LOCAL
1.945,90 m²
N 986.329 S
N 785.015 E

Abaixo transcrevemos o despacho exarado no processo 26.049/78.
Aprovamos o projéto topográfico de subdivisão do lote 2 da Fazenda Palhano,cabendo ao proprietário loteador as seguintes responsabilidades:

1-SERVIÇOS DE INFRA-ESTRUTURAS

A-Terraplanagem do leito das ruas e passeios;
B-Locação de quadras e datas;
C-Meio-fio com sargetas e execução de passeios;
D-Galerias de águas pluviais;
E-Rêde de energia elétrica com iluminação pública;
F-Rêde de água potável;
G-Pavimentação asfáltica da ruas;
H-Arborização das ruas;
I-Urbanização de praças,Lei 2.915/78.

2-AREAS QUE DEVERÃO PASSAR A DOMINIO PÚBLICO

A-Ruas,Avenidas e escapes num total de 523.275,97 m2;
B-Área para praças,correspondente a 276.817,63 m2;
C-Área para serviços público local em datas,correspondente ao artigo 35º da Lei 133,e escolhida de comum acôrdo entre o Loteador e o Departamento do Patrimônio da Secretaria de Administração,e que corresponde a 1%,20.536,12 m2;
D-as áreas junto ao córrego,vale 50% para efeito de compensação.

3-ZONEAMENTO

Ficam zoneadas na categoria ZR-? ,as datas constantes das quadras nºs 1-2-3-4-5-6-7-8-9-10-11-12-13-14-15-16-17-18-19-20-21-22-23-24-25-26-27-28-29-30-31-32-33-34-36-37-38-39-40-41.as demais ficam zoneadas na categoria ZR-? ,de acordo com a Lei 2.518/74.
Deverá caucionar a área de 428.002,74 m2,de acordo com a Lei 2.844.

4-DADOS GERAIS

Apresentar projétos complmentáres e submeter a aprovação do orgãos específicos,como Pavilon,SUOV,Copel e Sanepar,antes de iniciar cada Serviço.
Providenciar a regularização junto ao registro de imóveis e Incra, após o que será fornecido o alvará para execução das obras.
Nos contratos de compras e vendas,deverá constar o prazo para conclusão dos serviços.
No projéto hidráulico,o proprietário apresentará obrigatoriamente solução no projéto de engenharia para os talvegues.
Os emolumntos importamem Cr$ 25.000,00

SECRETARIA DE URBANISMO, OBRAS E VIAÇÃO
DEPARTAMENTO DE URBANISMO

Londrina, de de 19

ENG.º DIRETOR