JARDIM PANORAMA

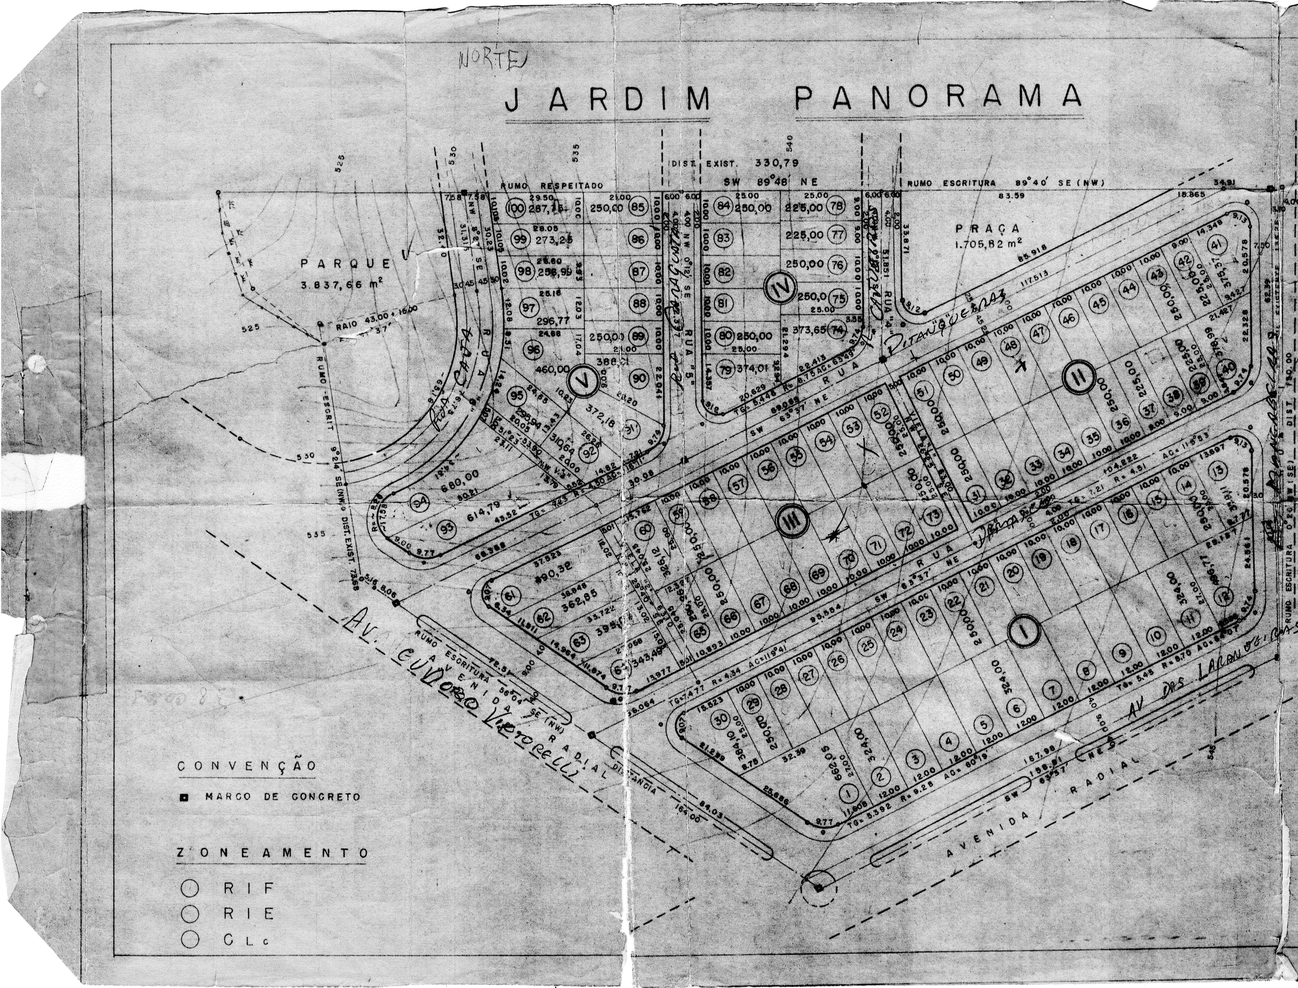

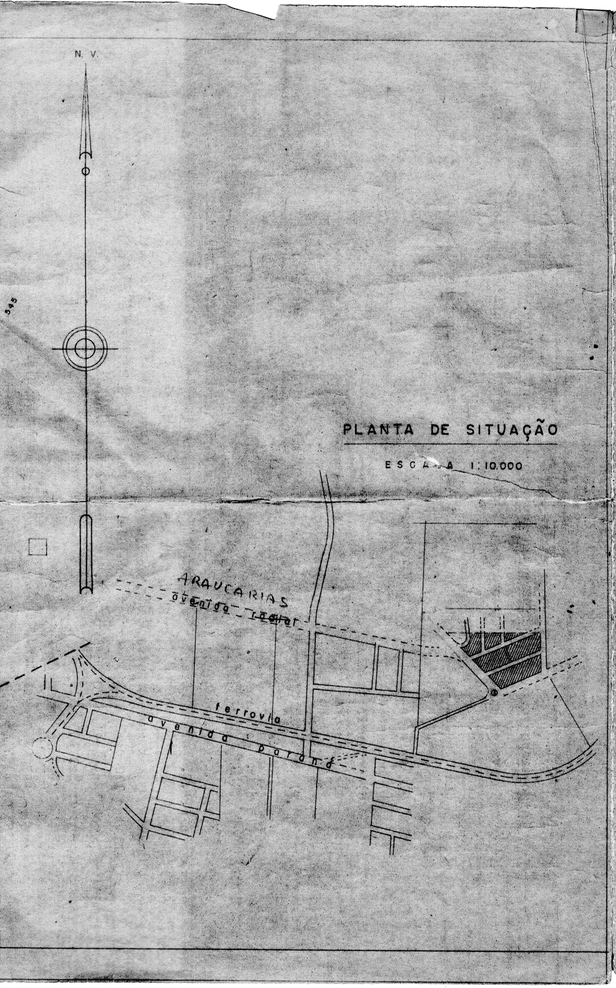

PLANTA ESCALA 1:1000 | Fôlha única

LOTEAMENTO ARRUAMENTO

LOTE Nº 6 GLEBA LINDOIA

MUNICÍPIO DE LONDRINA

proprietário Vvo EMILIA DE JESUS

AVENIDA RADIAL	4.229,79
RUA "1"	1.425,35
RUA "2"	2.522,86
RUA "3"	3.748,84
RUA "4"	545,65
RUA "5"	911,48
RUA "6"	1.676,34
VIELA "1"	250,00
VIELA "2"	280,80
VIELA "3"	192,23
QUADRAS	29.188,48
PARQUE	3837,66
PRAÇA	1.705,82
ÁREA talhante	91,00
ÁREA ESCRIT.	50.578,00 m²

proprietário

responsável técnico
CART. PROF. Nº 727/D - 7ª Região
NOGUEIRA & CAMARGO

PREFEITURA DO MUNICIPIO DE LONDRINA
DEPARTAMENTO DE OBRAS E PLANEJAMENTO
Aprovado em 23 / 4 / 1960
Nº de ordem 438
Visto

PREFEITURA DO MUNICIPIO DE LONDRINA
DEPARTAMENTO DE OBRAS E PLANEJAMENTO
Planejamento e Urbanismo

ESTA PLANTA PERTENCE AO ARQUIVO DA SEÇÃO DE TOPOGRAFIA
PASTA Nº 22

Firma no 5.º TABELIONATO CURITIBA

Tabelionato Rocha

Reconheço verdadeira a(s) firma(s) do(a) Sr(a). Teodoro Lopes Braga

Curitiba, 23 de Fevereiro de 1965

Em test.º da verdade

CARTÓRIO DO 1.º OFÍCIO — Jorge Silveira de Oliveira — Oficial Maior — LONDRINA — PR.

CARTÓRIO DO 1.º OFÍCIO — José Cardoso da Rocha — 1.º Tabelião — CURITIBA — PARANÁ

RECONHECER NO VEIGA TABELIONATO R. LIBERO BADARÓ, 298 - LOJA C - S. PAULO

TABELIONATO ROCHA

Abaixo transcrevemos o despacho exarado no processo nº 3197/65.

Aprovamos a subdivisão do lote nº 6, da Gleba Tindoia, conforme plantas apresentadas.

Conforme se especificou nas Diretrizes, os serviços de responsabilidade do proprietário arruador são:

a) Terraplenagem do leito das ruas; ?
b) Locação de Quadras e Datas; existe
c) Galerias de águas pluviais; nada
d) Guias com sargeta; nada
e) Rêde de Água Potável; nada
f) Revestimento rudimentar das ruas sujeitas a erosão e que são:

Parte inferior da Avenida Radical, Ponta Leste das Ruas "3" e "6" -/ (próximo do Parque).

Para a execução dos meios fios e galerias pluviais deverá ser apre-/ sentado projeto de perfis e galerias neste Departamento. Deverá ser ouvido o D.A.E. para a rêde de Água.

ZONEAMENTO

As extremidadew Leste da Quadra III e Quadra V são do tipo CIc (ar tigo 110 da Lei 133). As datas de nºs. 1 a 12 e nº 30 da Quadr. I são do Ti po RIE (artigo 90 da Lei 133). As demais datas serão do tipo RIT (artigo/ 91 da Lei 133/51).

Áreas a serem Municipalizadas

Deverá ser efetuado compromisso de doação à Municipalidade das áreas / seguintes:

Ruas e Vielas.... 15.754,82m2
Praças conforme projeto .. 5.543,18m2
Serviço Municipal Local... 500,00m2 (artigo 34 da Lei 133/51), a ser escolhido de comum acôrdo.

Após o compromisso de doação poderá ser expedido o alvará para execu-/ ção dos serviços.

Os emolumentos importam em Cr$ 4.067.- relativos a 4% dos emolumentos / totais referentes a área de 50.570,00m2.

D. O. P. - Seção de Planejamento
Londrina, 23 de abril de 1965
ENGO CHEFE

VISTO
23 - 4 - 1965