


PARQUE LEBLON

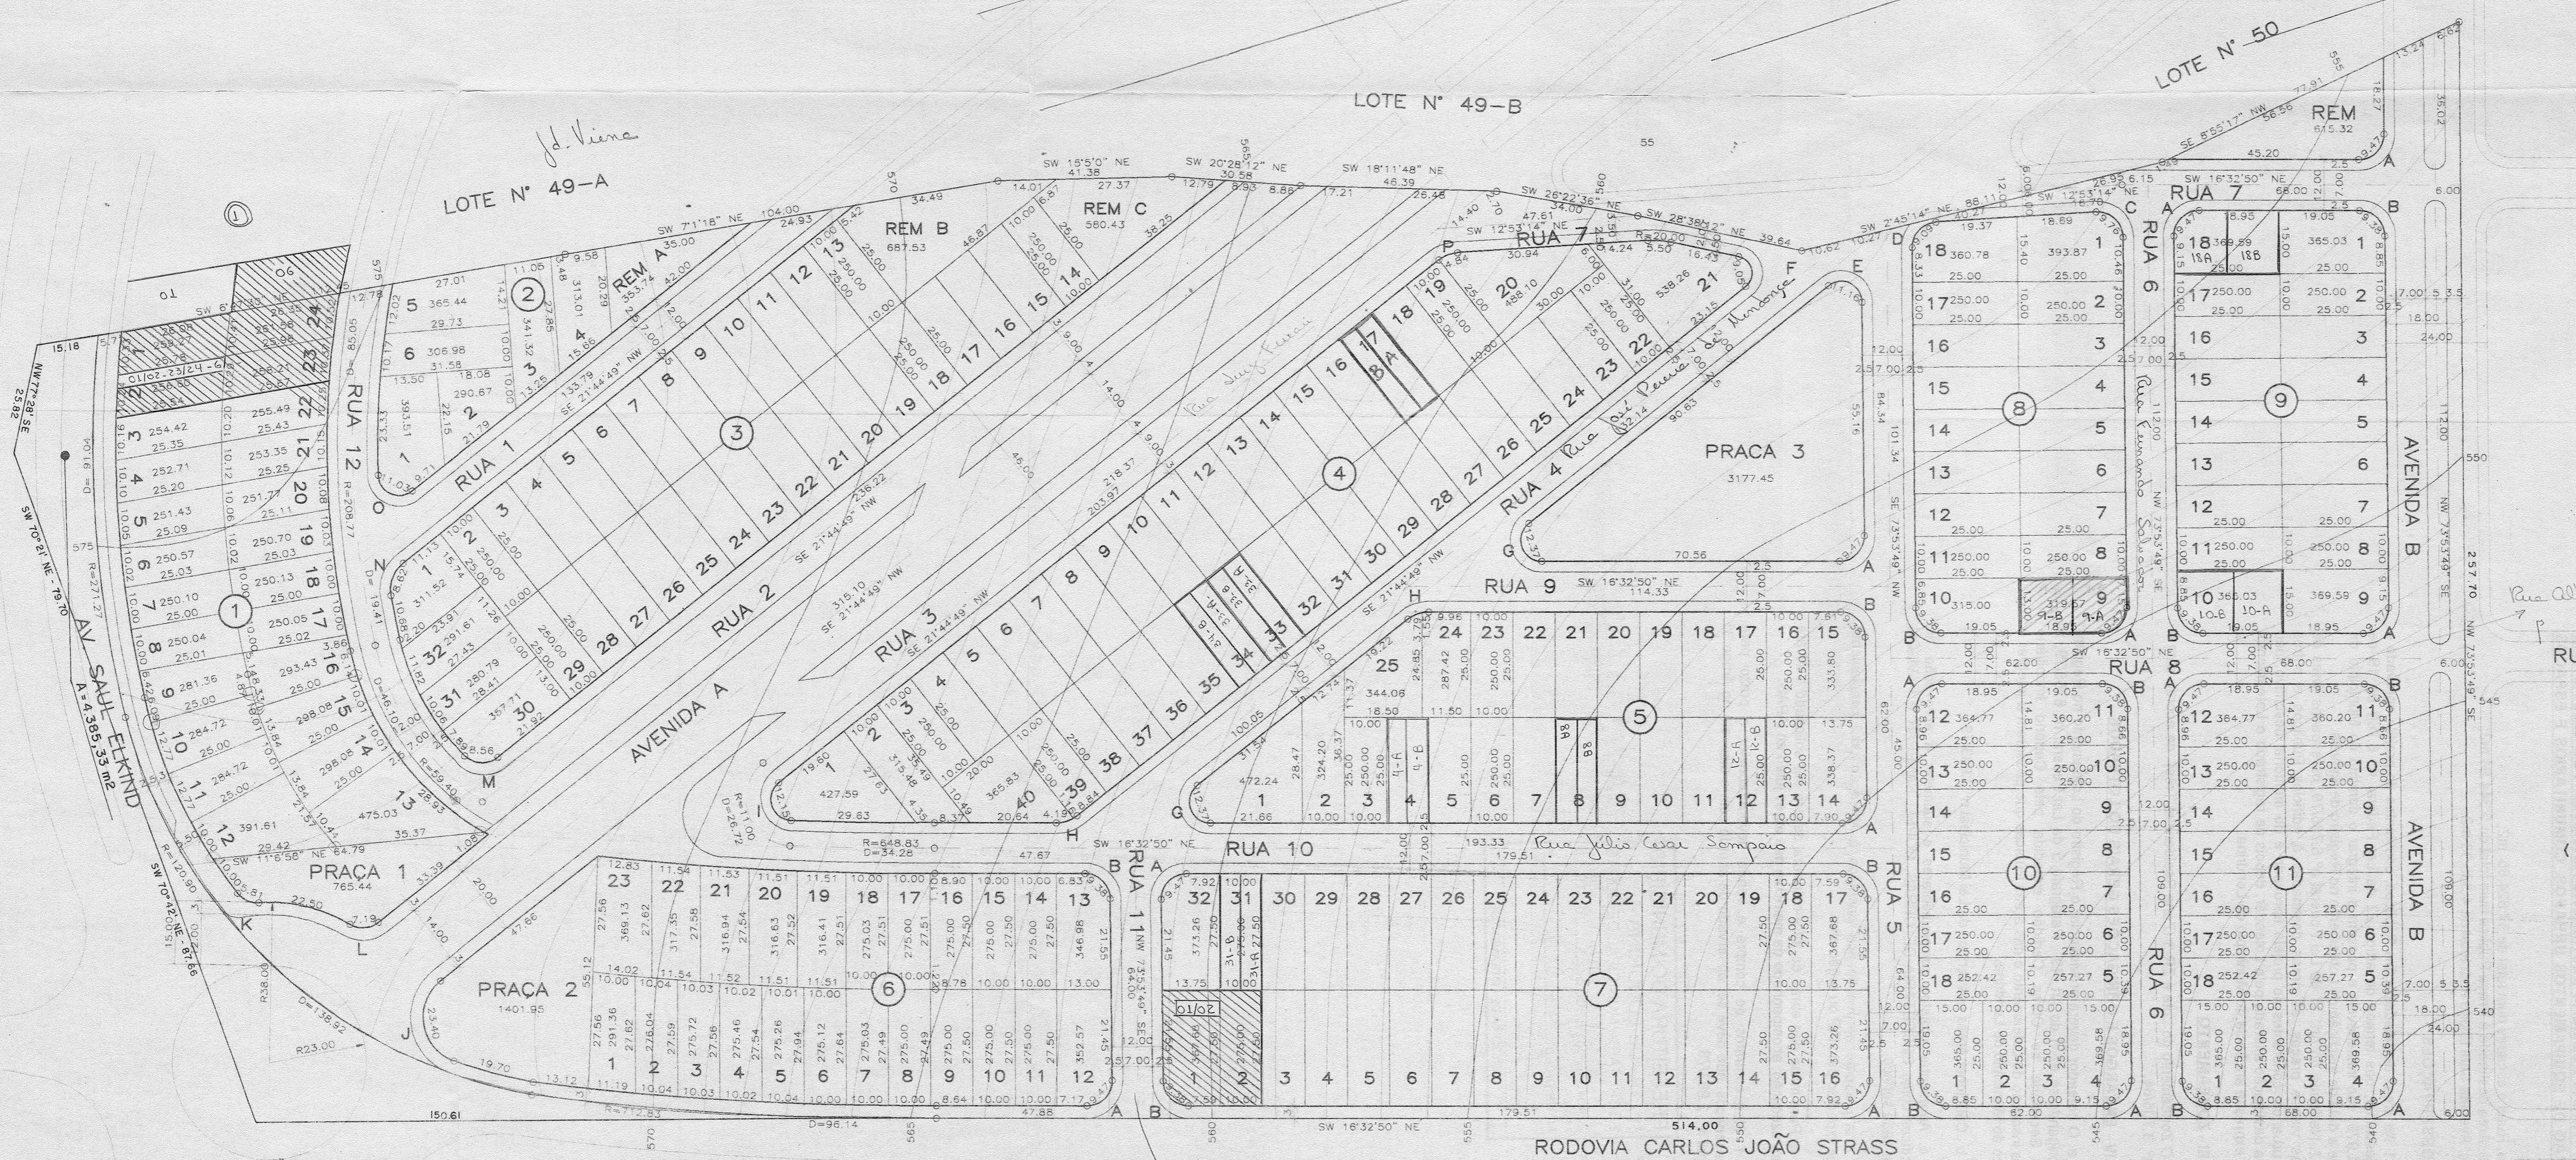

| ESCAPES | | | | RUAS E AVENIDAS | | | | QUADRAS | | | |
|----------|------|-------|---------|-----------------|-------|-------------------------|-----------|---------|-------------------------|-----------|----|
| COD. | RAIO | DES. | TANG. | QNT | AREA | AV. | A. | LOTE | MATERIAL | m² | m² |
| ABERTURA | 8.00 | 9.47 | 6.05 | 13 | 02.31 | A. | 6.295,85 | 1 | LOTES | 2.010,92 | m² |
| | 8.00 | 9.58 | 6.05 | 13 | 02.31 | AV. | 4.545,75 | 1 | MATERIAL A | 353,74 | m² |
| | 8.00 | 9.76 | 5.33 | 1 | 01 | RUA 1 | 3.156,28 | 1 | RUA 1 | 3.156,28 | m² |
| | 6.00 | 9.09 | 5.67 | 1 | 01 | RUA 2 | 687,53 | 1 | RUA 2 | 687,53 | m² |
| | 6.00 | 9.22 | 5.22 | 1 | 01 | RUA 3 | 3.319,42 | 1 | RUA 3 | 3.319,42 | m² |
| | 5.00 | 9.19 | 5.92 | 1 | 01 | RUA 4 | 580,43 | 1 | RUA 4 | 580,43 | m² |
| | 4.00 | 9.05 | 6.50 | 1 | 01 | RUA 5 | 2.488,07 | 1 | RUA 5 | 2.488,07 | m² |
| | 5.00 | 12.37 | 14.40 | 2 | 02 | RUA 6 | 2.444,09 | 1 | RUA 6 | 2.444,09 | m² |
| | 5.00 | 12.15 | 12.15 | 2 | 02 | RUA 7 | 1.556,56 | 1 | RUA 7 | 1.556,56 | m² |
| | 1.00 | 23.40 | 0=18,99 | 1 | 01 | RUA 8 | 1.183,78 | 1 | RUA 8 | 1.183,78 | m² |
| | 6.00 | 9.14 | 23.40 | 1 | 01 | RUA 9 | 4.969,24 | 1 | RUA 9 | 4.969,24 | m² |
| | 6.00 | 7.92 | 23.40 | 1 | 01 | RUA 10 | 3.660,08 | 1 | RUA 10 | 3.660,08 | m² |
| | 6.00 | 8.56 | 23.40 | 1 | 01 | RUA 11 | 1.499,12 | 1 | RUA 11 | 1.499,12 | m² |
| | 6.00 | 8.52 | 23.40 | 1 | 01 | ROD. CARLOS JOÃO STRASS | 0.615,32 | 1 | ROD. CARLOS JOÃO STRASS | 0.615,32 | m² |
| | 5.00 | 11.03 | 23.40 | 2 | 02 | | 72.622,18 | 1 | | 72.622,18 | m² |
| | 8.00 | 4.84 | 23.40 | 2 | 02 | | 37.349,57 | 1 | | 37.349,57 | m² |
| | | | | | | TOTAL | 475,28 | 1 | TOTAL | 37.344,84 | m² |

| PLANTA DE LOTEAMENTO ÚNICA | | FOLHA N° |
|--|--------------------------|---------------|
| AGRTEL | TOPOGRAFIA E ARQUITETURA | 1 |
| PLANTA DE SUBDIVISÃO DO LOTE N° 2-A DA GLEBA PATRIMONIO HEIMTAL - MUNICÍPIO DE LONDRINA ESTADO DO PARANÁ PARQUE LEBLON | | 20/FEVER/1996 |
| R. PARIGOT DE SOUZA, 220 3º ANDAR - FONE 337.4932 | | |
| PROPRIETÁRIO MAVILLAR CONSTRUTORA E INCORPORADORA LTDA. | | |
| ÁREAS | | |
| LOTE 2-A | | |
| AVSAUL ELKIND | | |
| ESCAPES | | |
| RUAS | | |
| QUADRAS E REMAN. | | |
| PRAÇAS | | |
| TOTAL | 120.177,20 m² | |

| | |
|------------------|---------------|
| PROPRIETÁRIO | 120.177,20 m² |
| 4385,83 m² | |
| 475,28 m² | |
| 37.349,57 m² | |
| 72.622,18 m² | |
| 5.344,84 m² | |
| AUTOR DO PROJETO | |
| RESP. TÉCNICO | |
| TOTAL | 120.177,20 m² |

PLANTA DE LOTEAMENTO ÚNICA
FOLHA N° 1
PLANTA DE SUBDIVISÃO DO LOTE N° 2-A DA GLEBA PATRIMONIO HEIMTAL - MUNICÍPIO DE LONDRINA ESTADO DO PARANÁ PARQUE LEBLON
ESCALA 1/1000
20/FEVER/1996
PROPRIETÁRIO
MAVILLAR CONSTRUTORA E INCORPORADORA LTDA.
R. PARIGOT DE SOUZA, 220
3º ANDAR - FONE 337.4932
ÁREAS
LOTE 2-A
AVSAUL ELKIND
ESCAPES
RUAS
QUADRAS E REMAN.
PRAÇAS
TOTAL
120.177,20 m²
PROPRIETÁRIO
120.177,20 m²
4385,83 m²
475,28 m²
37.349,57 m²
72.622,18 m²
5.344,84 m²
AUTOR DO PROJETO
RESP. TÉCNICO
ESTE
Em Substituição ao aprovado em 25/03/94
sob nº de ordem 063

Aprovamos o Projeto Topográfico de Parcelamento do Solo Urbano para fins de Loteamento do Lote nº 2-A da Gleba Patrimônio Heimtal, conforme processo nº 3.342/98, (Em Substituição ao aprovado em 25.03.97 sob nº de ordem 063), cabendo ao proprietário Loteador, na forma da Legislação aplicável, os seguintes encargos e responsabilidades :

I - SERVICOS DE INFRA-ESTRUTURA URBANA

- a. Terraplanagem do leito das ruas e passeios;
- b. Locação de quadras e datas;
- c. Meio-fio com sarjetas e execução de calçadas e muretas das áreas Públicas;
- d. Galeria de águas pluviais;
- e. Rede de energia elétrica com iluminação Pública;
- f. Rede de água potável;
- g. Pavimentação asfáltica das ruas;
- h. Urbanização de praças, conforme Lei Municipal 2.915/78;
- i. Arborização das ruas.

II - ÁREAS PÚBLICAS DESTINADAS AO SISTEMA DE CIRCULAÇÃO E IMPLANTACÃO DE EQUIPAMENTOS URBANOS, COMUNITÁRIOS E ESPACOS LIVRES.

- a. Ruas e escapes num total de 37.824,85 m²;
- b. Área destinada à Praça Pública num total de 5.344,84 m²;
- c. Avenida Saul Elkind num total de 4.385,33 m².

OBSERVAÇÕES :

1. As áreas destinadas a fins Públicos, constantes do projeto aprovado e do memorial descritivo, nos termos do artigo 22 da Lei Federal nº 6.766 de 19 de dezembro de 1.979, são inalienáveis e passam a integrar o domínio do Município de Londrina, desde a data de inscrição do Loteamento no Registro de Imóveis.

2. Na forma do Art. 17 da Lei Federal nº 6.766/79, os espaços livres de uso comum, as vias e praças, às áreas destinadas a edifícios Públicos e outros equipamentos urbanos, constantes do projeto aprovado e do memorial descritivo, não poderão ter sua destinação alterada pelo Loteador, depois de registrado o Loteamento, sem a prévia e expressa anuência do Município de Londrina.

III - ZONEAMENTO

O Zoneamento do Lote é ZR-3 (Zona Residencial Três) de acordo com a Lei Municipal nº 3.706/84.

IV - ENCARGOS E OBRIGAÇÕES GERAIS DO LOTEADOR

a. O Loteador deverá providenciar o Registro do Loteamento no Registro de Imóveis, obrigando-se ex-*vi* do Art. 19, Parágrafo 5 da Lei Federal nº 6766/79, a apresentar à Secretaria de Obras Certidão expedida pelo Cartório Imobiliário comprovando a inscrição do Loteamento e das áreas Públicas que passaram a integrar o domínio Público do Município de Londrina.

b. Caucionar áreas nos termos da Lei Municipal nº 2.983/79.

c. Apresentar projetos complementares e submeter a aprovação de Órgãos Específicos como SECRETARIA DE OBRAS, COPEL, SANEPAR e PAVILON antes de iniciar cada serviço.

d. A presente aprovação fica vinculada à obtenção do Licenciamento ambiental a ser expedido pelo IAP ou órgão afim.

e. Para início das obras de infra-estrutura deverá ser solicitado o Alvará de Licença para execução, acompanhado da matrícula das obras junto ao IAPAS.

f. Nos contratos de compra e venda deverá constar o prazo para conclusão dos serviços, que deve ser observado de acordo com o disposto no Artigo 3º da Lei Municipal nº 2.983/79.

| |
|-------------------------------|
| PREFEITURA DO MUNICÍPIO |
| - DE LONDRINA - |
| SECRETARIA MUNICIPAL DE OBRAS |
| |
| Nº de ordem |
| |
| DIRETORIA DE LOTEAMENTOS |

[Handwritten signature]