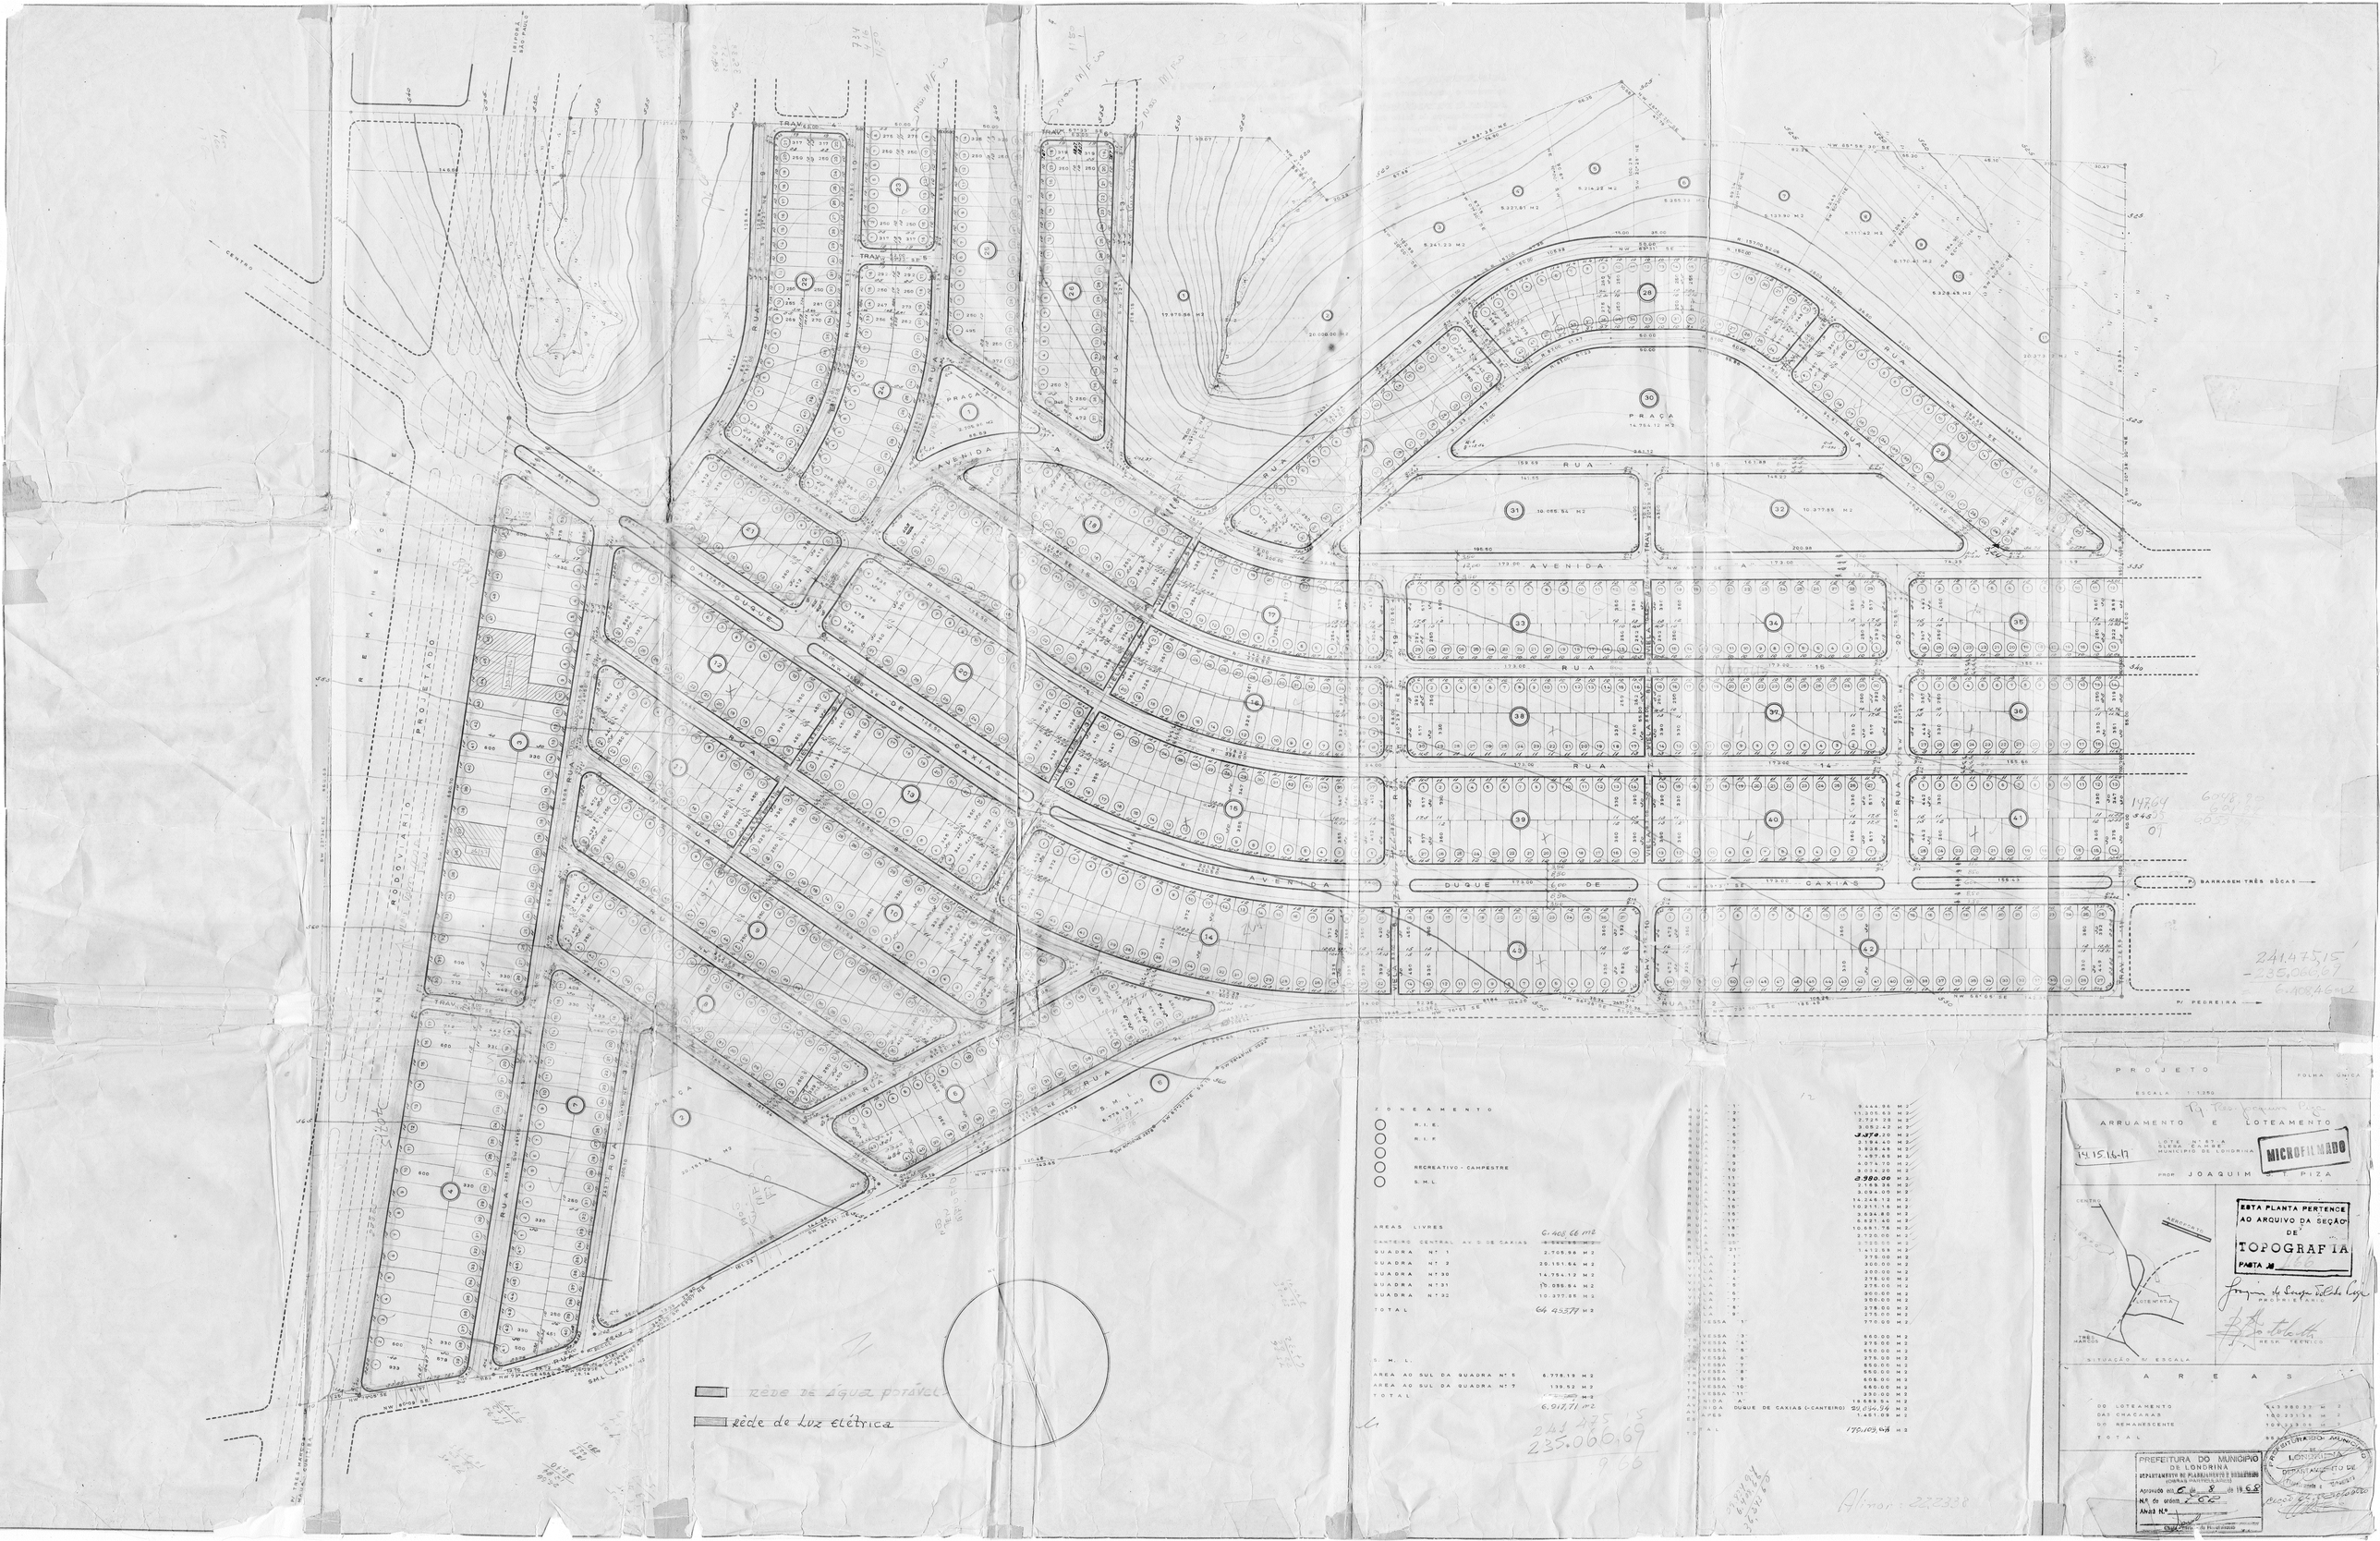
AVENIDA DUQUE DE CAXIAS
RUA
PRAÇA
TRAV.
REMANESCENTE
PROJETADO
RODOVIÁRIO
CENTRO
BARRAGEM TRÊS BÔCAS
P/ PEDREIRA
rêde de água potável
rêde de luz elétrica
ZONEAMENTO
R.I.E.
R.I.F.
RECREATIVO - CAMPESTRE
S.M.L.
AREAS LIVRES
CANTEIRO CENTRAL AV. DUQUE DE CAXIAS 6.405,66 m2
QUADRA Nº 1 2.705,98 m2
QUADRA Nº 2 20.151,64 m2
QUADRA Nº 30 14.754,12 m2
QUADRA Nº 31 10.088,94 m2
QUADRA Nº 32 10.377,85 m2
TOTAL 64.453,74 m2
S.M.L.
AREA AO SUL DA QUADRA Nº 5 6.778,19 m2
AREA AO SUL DA QUADRA Nº 7 139,52 m2
TOTAL 6.917,71 m2
PROJETO
FOLHA ÚNICA
ESCALA 1:1.250
ARRUAMENTO E LOTEAMENTO
LOTE Nº 8 E 9
ALVORADA
MUNICÍPIO DE LONDRINA
PROP. JOAQUIM S. PIZA
MICROFILMADO
ESTA PLANTA PERTENCE AO ARQUIVO DA SEÇÃO DE TOPOGRAFIA
PASTA Nº 66
PROPRIETÁRIO
RESP. TÉCNICO
SITUAÇÃO Nº ESCALA
AREAS
DO LOTEAMENTO 149.980,33 m2
DAS CHACARAS 130.231,58 m2
DO REMANESCENTE 109.133,09 m2
TOTAL 389.344,90 m2
PREFEITURA DO MUNICIPIO DE LONDRINA
DEPARTAMENTO DE PLANEJAMENTO E DESENVOLVIMENTO
Aprovado em 5 de 3 de 1968
Nº de ordem 2 02
Anot. Nº
DEPARTAMENTO DE ARRUAMENTO
Alinor: 22.238
241.475,15
-235.066,69
6.408,46 m2
6048,93
6012
6033
14764
945
07

Abaixo transcrevemos o despacho dêste departamento, exarado no processo nº 6700/68-

Aprovamos o parcelamento em datas do lote nº 57-A da Gleba Cambé.

Serviços de responsabilidade do proprietário arruador:

a- terraplenagem do leito das ruas.

b- locação de quadras e datas.

c- meio fios c/ sargeta.

d- galerias de águas pluviais.

e- rêde de abastecimento de água potável.

f- rêde de luz.

g- pavimentação primária nas ruas com declividade acima de 6%.

O loteamento em questão não terá direito à subvenção da municipalidade para a rêde de luz, previsto / na lei 461.

Deverá ser apresentado nêsse departamento os projetos de galerias pluviais e perfís de ruas e no S.A.S. o de água potável.

Zoneamento - Tipo dos lotes:

As datas das quadras 3,4,12,13,14,15,20,39,40,41,42 e 43 serão do tipo RIE ( artigo 90 da lei 133/51).

As datas sob nº de 17 a 30 da quadra nº 38 e datas 1 a 19 da quadra21 serão do tipo CLc ( Comércio Local ). As demais datas serão do tipo RIF ( artigo 91 da lei 133/51 ).

Áreas a serem municipalizadas:

Deverá fazer compromisso de doação das seguintes áreas como segue:

| | |
|---|---|
| Ruas vielas travessas e escapes num total de ..... | 170.103,67 m2- |
| Praças e canteiros centrais da Av. Duque de Caxias num total de ..... | 64.453,77 m2- |
| Área destinada a Serviço Público Local com..... | 6.917,71 m2- |
| Soma..... | 241.475,15 m2- |

Os emolumentos importam em NCS. 249,16 ( duzentos e quarenta e nove cruzeiros novos e dezesseis centavos ), referentes a 45% dos emolumentos totais.

Superintendência de Planejamento e Finanças

Londrina, 7 de 8 de 1969

ENGº DIRETOR