
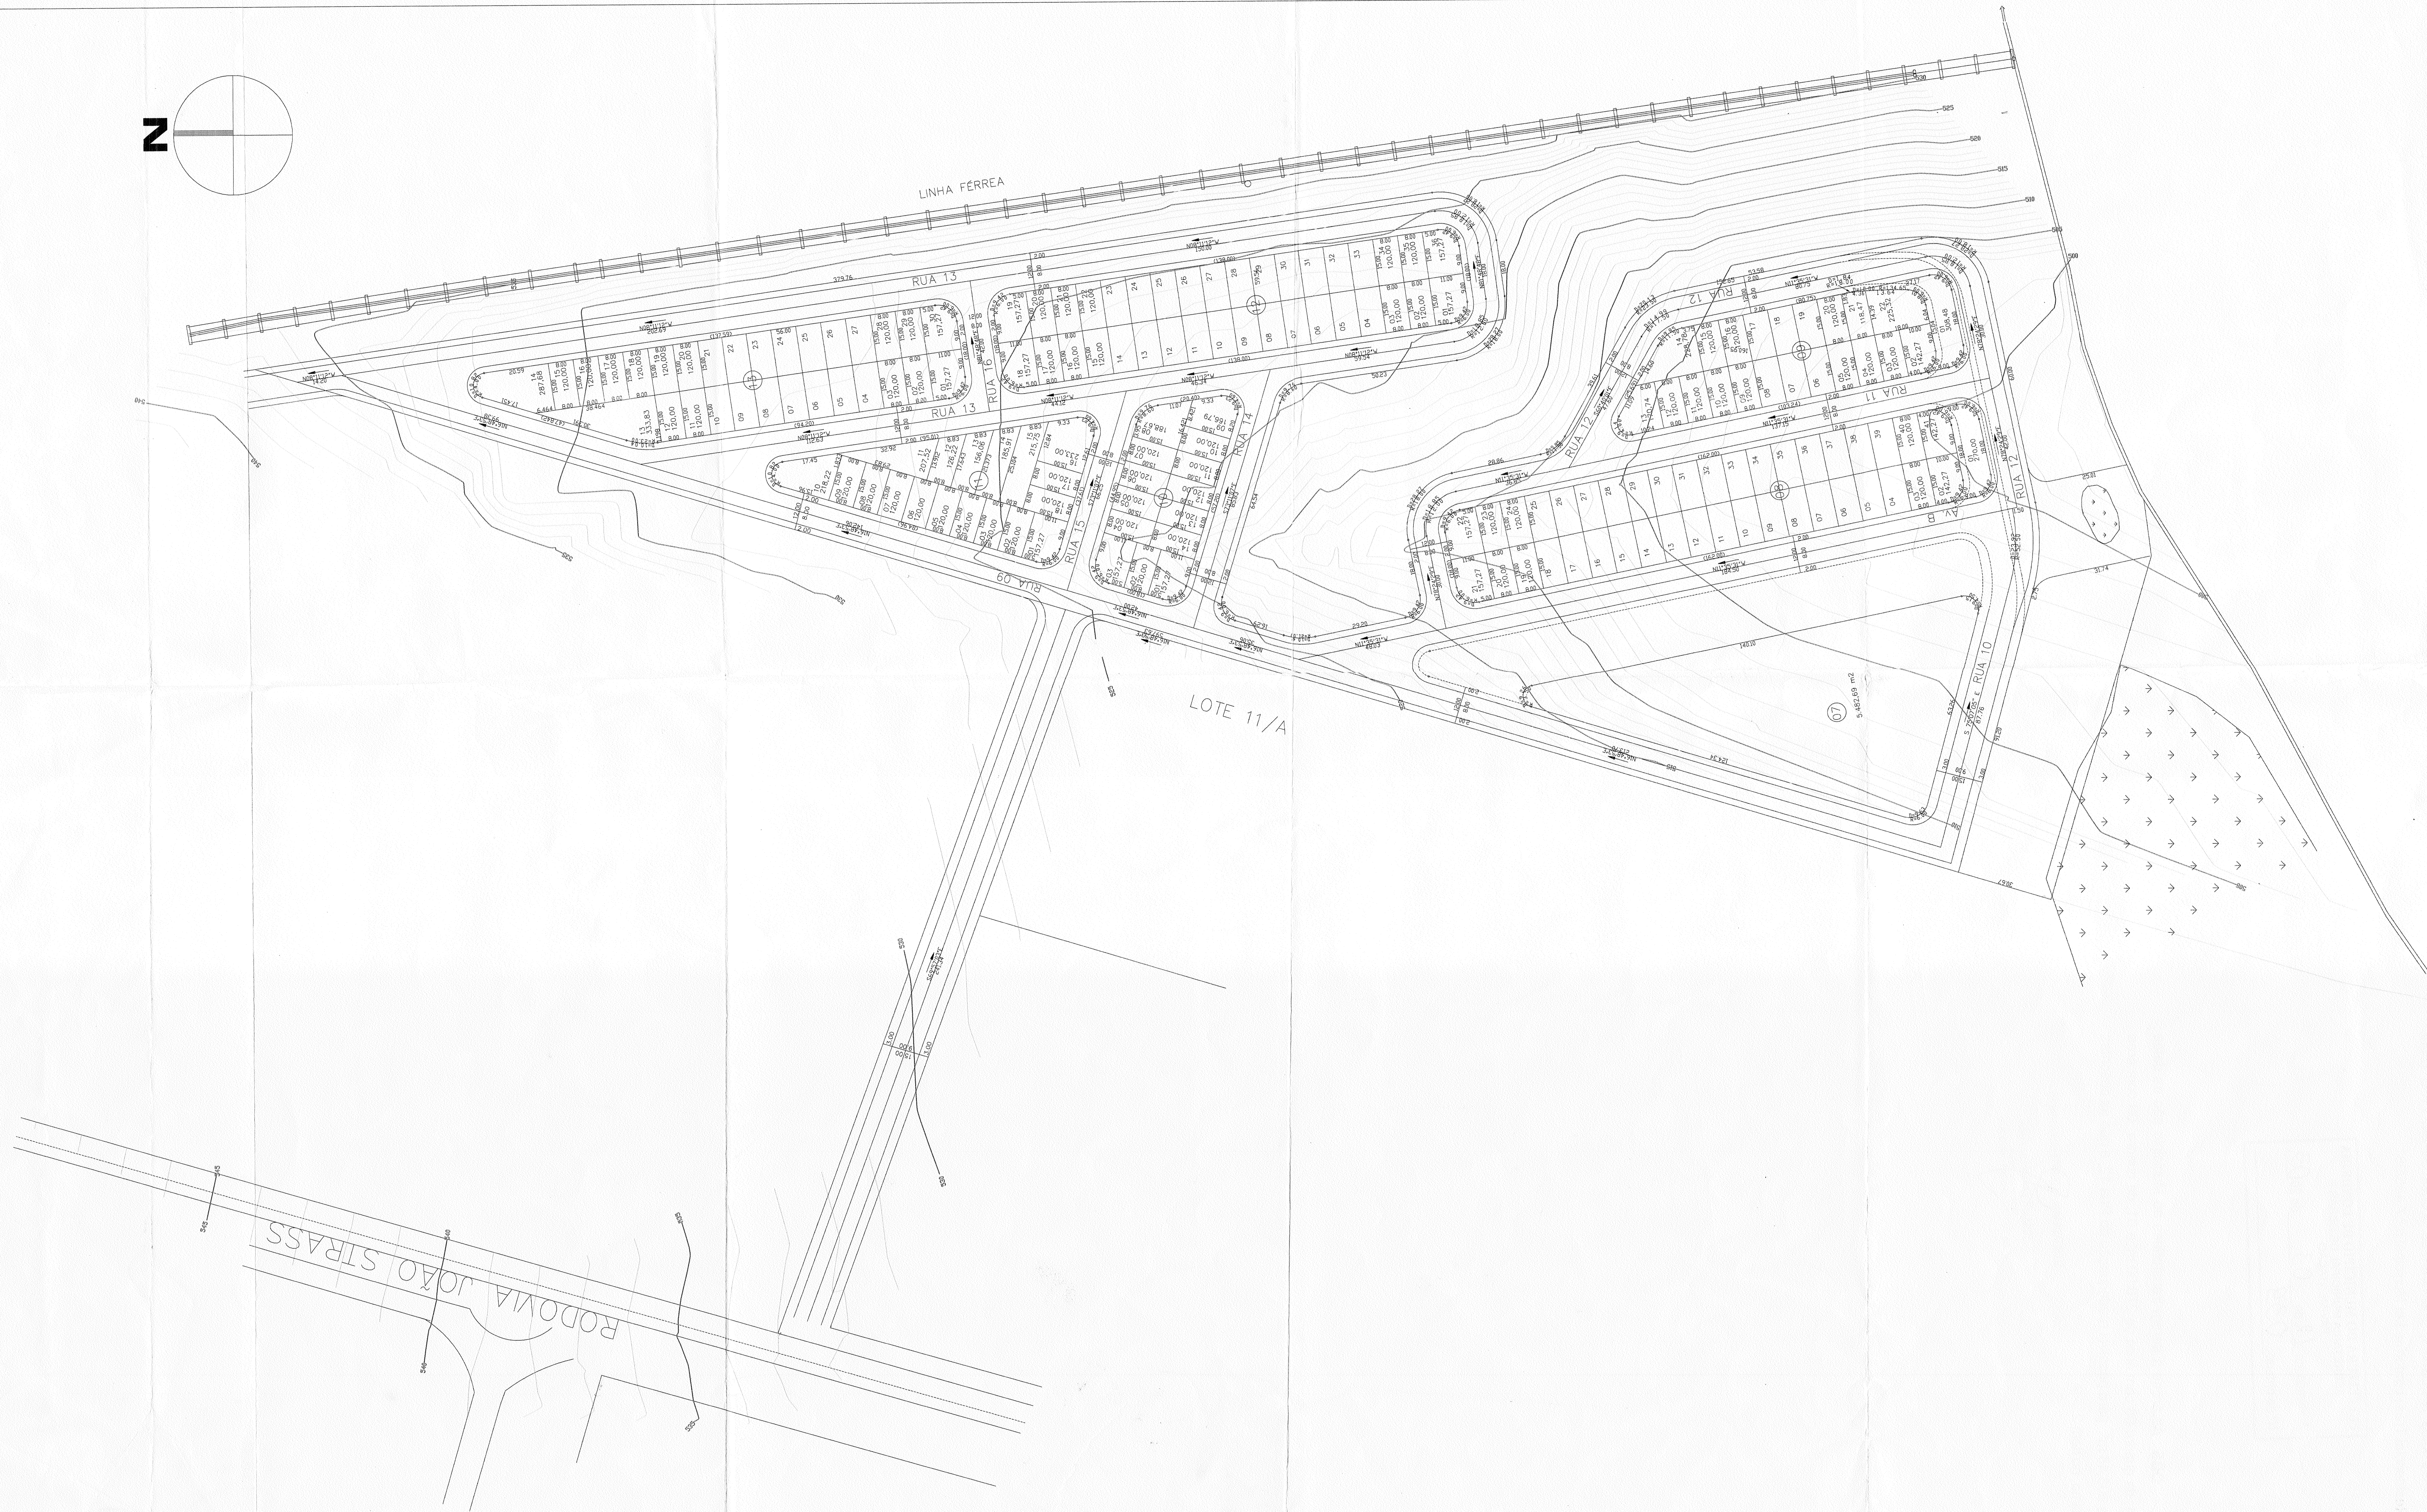


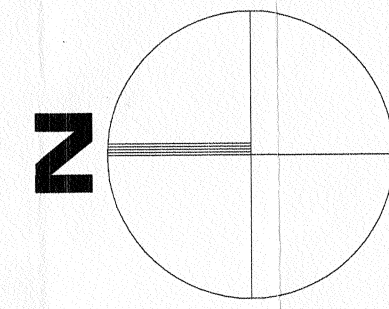

ESCALA 1:1.000

Única

SUBDIVISÃO DAS QUADRAS 08, 09, 10, 11, 12 E 13 DESTACADAS DO LOTE 12 DA GLEBA RIBEIRÃO JACUTINGA

LOCAL:
PARTE DO LOTE 12 DA GLEBA RIBEIRÃO JACUTINGA

PROPRIETÁRIO:
COHAB-LD - Companhia de Habitação de Londrina

QUADRAS	ÁREAS
08.	5.189,08 m ²
09.	3.114,06 m ²
10.	1.870,00 m ²
11.	2.698,95 m ²
12.	4.469,08 m ²
13.	4.056,05 m ²
TOTAL.	21.397,22 m ²

PROPRIETÁRIO:
Carlos Antônio de Afonseca e Silva
Diretor Presidente

AUTOR DO PROJETO:
Eng.º Rosalmir Moreira
CREA - PR 012132/D

RESPONSÁVEL TÉCNICO:

Dir. de
Loteamentos

Aprovamos a Planta de Subdivisão das quadras 08, 09, 10, 11, 12 e 13 destacadas do Lote 12 da Gleba Ribeirão Jacutinga, conforme processo n.º 247.009/02.:

Obs : 1) A COHAB - LD, deverá providenciar acesso ao Loteamento, conforme projeto até a liberação do loteamento.

2) A COHAB - LD, deverá transferir à Prefeitura do Município de Londrina, os lotes 01 e 42 da quadra 08 e 01 e 24 da quadra 09 para possível readequação da rua 12.

Os lotes resultantes, encontram-se, Zoneadas em ZR-3 (Zona Residencial Três) conforme Lei Municipal n.º 7.485/98.

PREFEITURA DO MUNICÍPIO DE LONDRINA	
SECRETARIA MUNICIPAL DE OBRAS E PAVIMENTAÇÃO	
Aprovado em	12 de 03 de 2003
Nº de ordem:	039


OBS : As áreas a serem transferidas ao Município são as datas 01, da quadra 08 com área de 270,00 m² e 01, da quadra 09 com área de 308,48 m², para possível readequação da Rua 12, e não as descritas acima, no item 2.

SECRETARIA MUN. DE OBRAS E PAVIMENTAÇÃO

.....
OSSAMU KAMINAGAKURA

.....
Diretor de Loteamentos
Eng. Civil - CREA 79945-D/SP - Mat. 12.762-0

Sotomonte

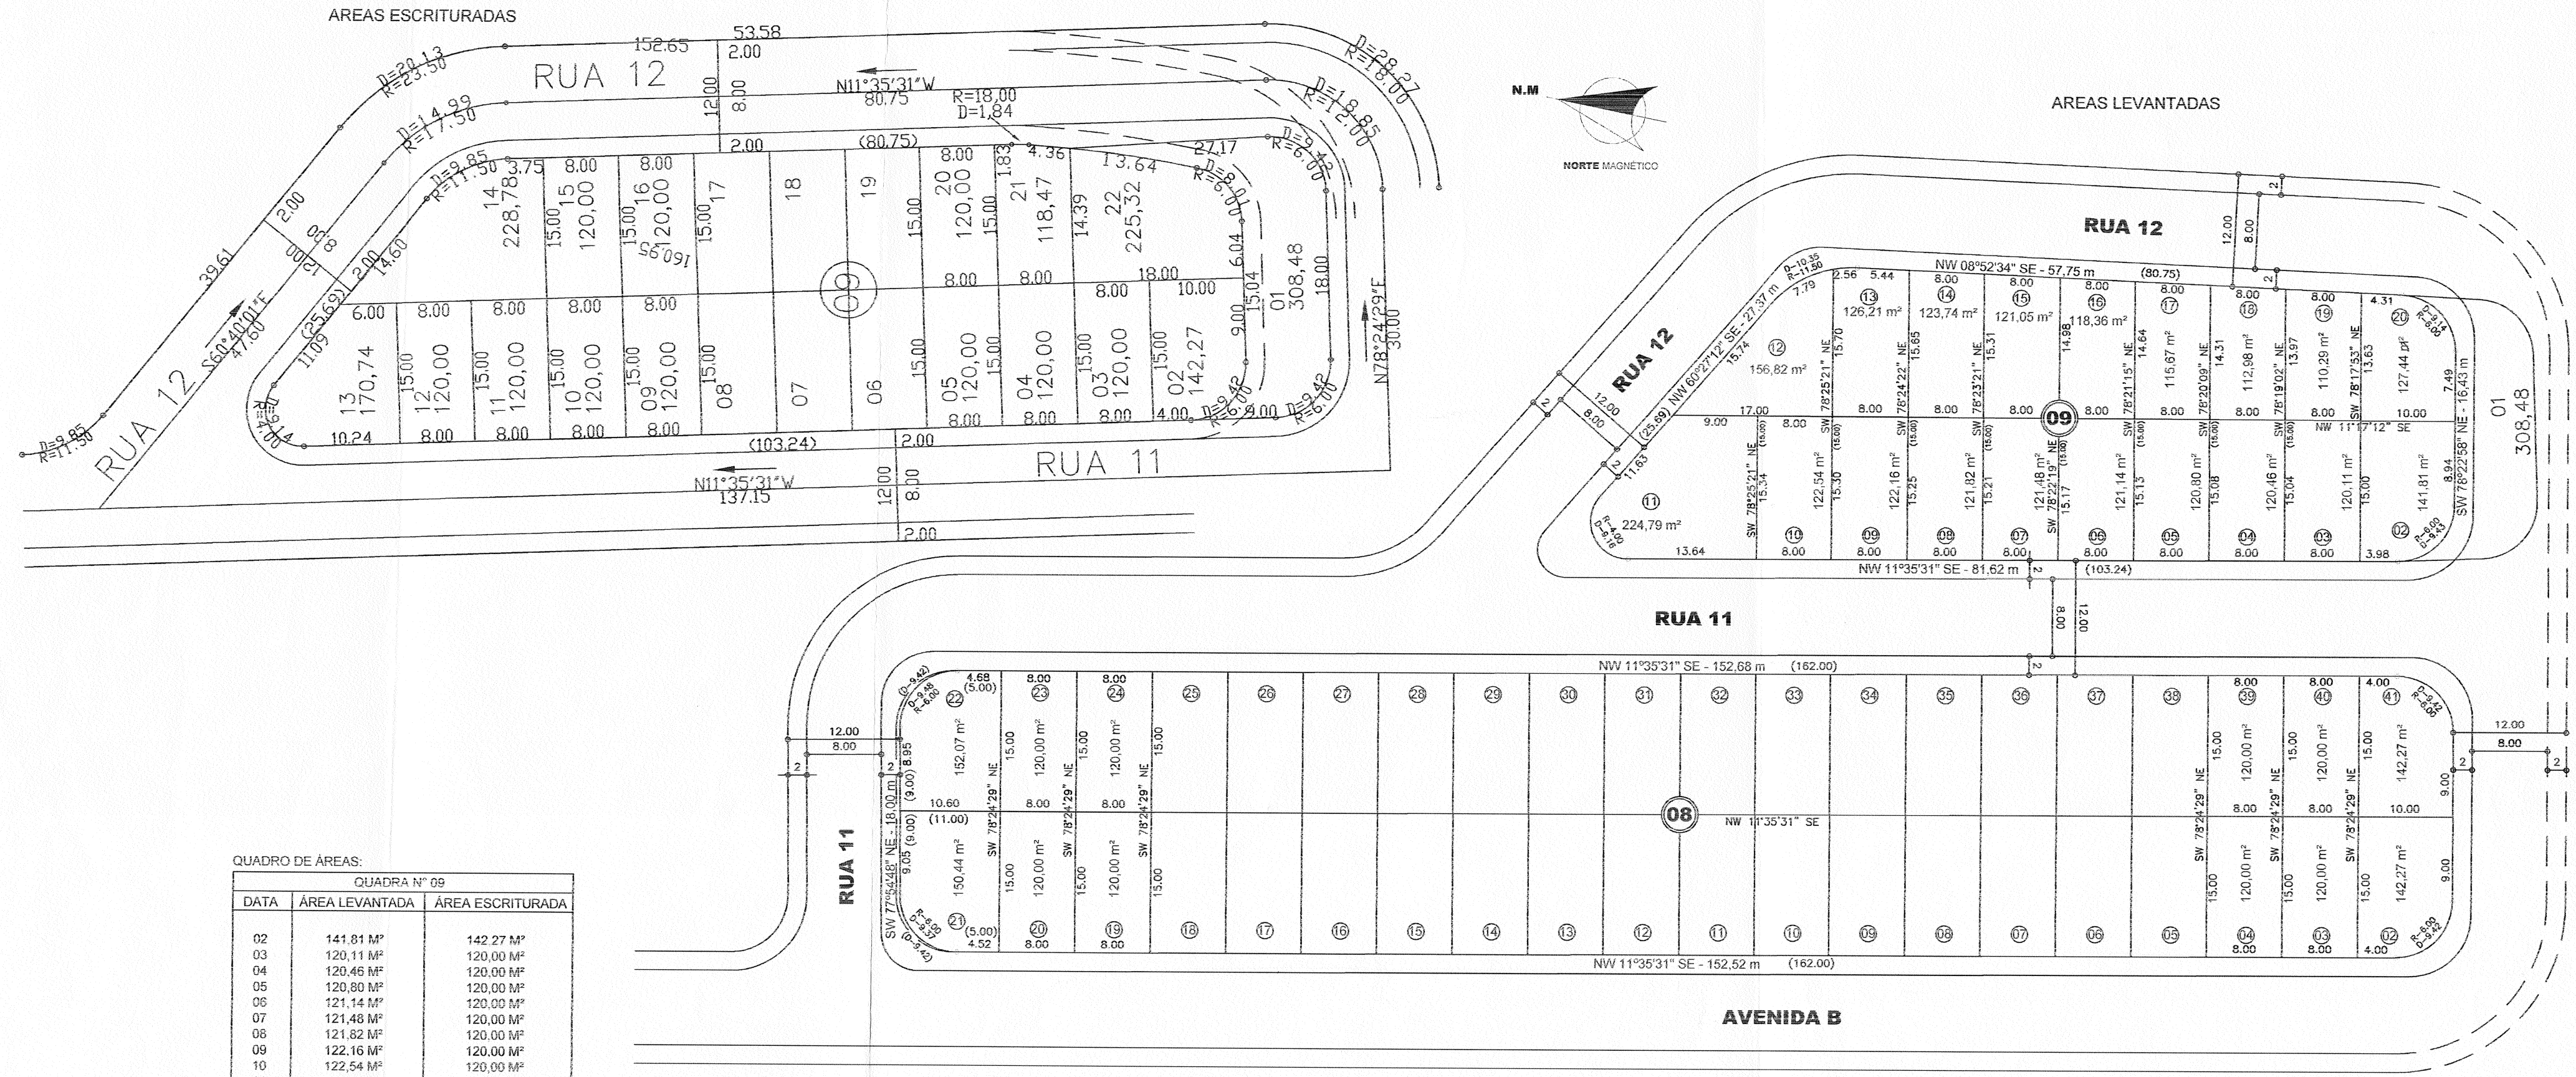

QUADRO DE ÁREAS:

QUADRA Nº 09		
DATA	ÁREA LEVANTADA	ÁREA ESCRITURADA
02	141,81 M²	142,27 M²
03	120,11 M²	120,00 M²
04	120,46 M²	120,00 M²
05	120,80 M²	120,00 M²
06	121,14 M²	120,00 M²
07	121,48 M²	120,00 M²
08	121,82 M²	120,00 M²
09	122,16 M²	120,00 M²
10	122,54 M²	120,00 M²
11	224,79 M²	120,00 M²
12	156,82 M²	120,00 M²
13	126,21 M²	120,00 M²
14	123,74 M²	226,78 M²
15	121,05 M²	120,00 M²
16	118,36 M²	120,00 M²
17	115,67 M²	120,00 M²
18	112,98 M²	120,00 M²
19	110,29 M²	120,00 M²
20	127,44 M²	120,00 M²
21	—	118,47 M²
22	—	225,32 M²
TOTAL	2.449,67 M²	2.805,58 M²

QUADRO DE ÁREAS:

QUADRA Nº 08		
DATA	ÁREA LEVANTADA	ÁREA ESCRITURADA
21	150,44 M²	157,27 M²
22	152,07 M²	157,27 M²
TOTAL	302,51 M²	314,54 M²

TÍTULO DA PRANCHA	PRANCHA Nº	ESCALAS
PLANTA BAIXA	ÚNICA	1:500
ASSUNTO	ZONEAMENTO	COEF. DE APROVEITAMENTO
PLANTA DE ANEXAÇÃO COM ANOTAÇÃO E NOVA SUBDIVISÃO DAS DATAS DE 02 A 22 DA QUADRA 09 E PLANTA DE ANOTAÇÃO DAS DATAS 21 E 22 DA QUADRA 08	ZR-3	
DESCRIÇÃO	DATA DO PROJETO	TAXA DE OCUPAÇÃO
PLANTA DE ANEXAÇÃO COM ANOTAÇÃO E NOVA SUBDIVISÃO DAS DATAS 02 A 22 DA QUADRA Nº 09 E PLANTA DE ANOTAÇÃO DOS LOTES 21 E 22 DA QUADRA 08. RESULTANTE DA SUBDIVISÃO DO LOTE Nº 12, SITUADO NA GLEBA RIBEIRÃO JACUTINGA, MUNICÍPIO E COMARCA DE LONDRINA, ESTADO DO PARANÁ.	05/05/2009	
PROPRIETÁRIO	CPF/CNPJ	
COHAB/LD - COMPANHIA DE HABITAÇÃO DE LONDRINA	78.616.760/0001-15	
QUADRA Nº 08: ÁREA LEVANTADA.....302,51 M² ÁREA ESCRITURADA-LOTES 21 E 22.....314,54 M²	PROPRIETÁRIO COHAB/LD COMPANHIA DE HABITAÇÃO DE LONDRINA CNPJ: 78.616.760/0001-15	
QUADRA Nº 09: ÁREA LEVANTADA.....2.449,67 M² ÁREA ESCRITURADA-LOTES 02 A 22.....2.805,58 M²	RESP. TÉCNICO VADELINO SENA AGRI-MENSOR CREA-PR: 2614/TD	
Diretorio de Sotomonte		

Aprovamos Planta de Anexação com Anotação e Nova Subdivisão das
datas de 02 a 22, da quadra 09, e Anotação das datas 21 e 22, da quadra 08,
destacadas do lote 12, da Gleba Ribeirão Jacutinga, conforme processo nº
36.079/2009, resultando as seguintes áreas:

Quadra 08:

Data 21 com.....150,44 m2
Data 22 com.....152,07 m2

Quadra 09:

Data 02 com.....141,81 m2
Data 03 com.....120,11 m2
Data 04 com.....120,46 m2
Data 05 com.....120,80 m2
Data 06 com.....121,14 m2
Data 07 com.....121,48 m2
Data 08 com.....121,82 m2
Data 09 com.....122,16 m2
Data 10 com.....122,54 m2
Data 11 com.....224,79 m2
Data 12 com.....156,82 m2
Data 13 com.....126,21 m2
Data 14 com.....123,74 m2
Data 15 com.....121,05 m2
Data 16 com.....118,36 m2
Data 17 com.....115,67 m2
Data 18 com.....112,98 m2
Data 19 com.....110,29 m2
Data 20 com.....127,44 m2

PREFEITURA DO MUNICÍPIO DE LONDRINA
SECRETARIA MUNICIPAL DE OBRAS E
PAVIMENTAÇÃO
Aprovado em 04 de 06 de 2009
Nº de ordem: 088

SECRETARIA MUN. DE OBRAS E PAVIMENTAÇÃO

ROSSAMU KAMINAGAKURA

Diretor de Loteamentos
Eng. Civil - CREA 79945-B/SP - Mat. 12.762-0