



41-A

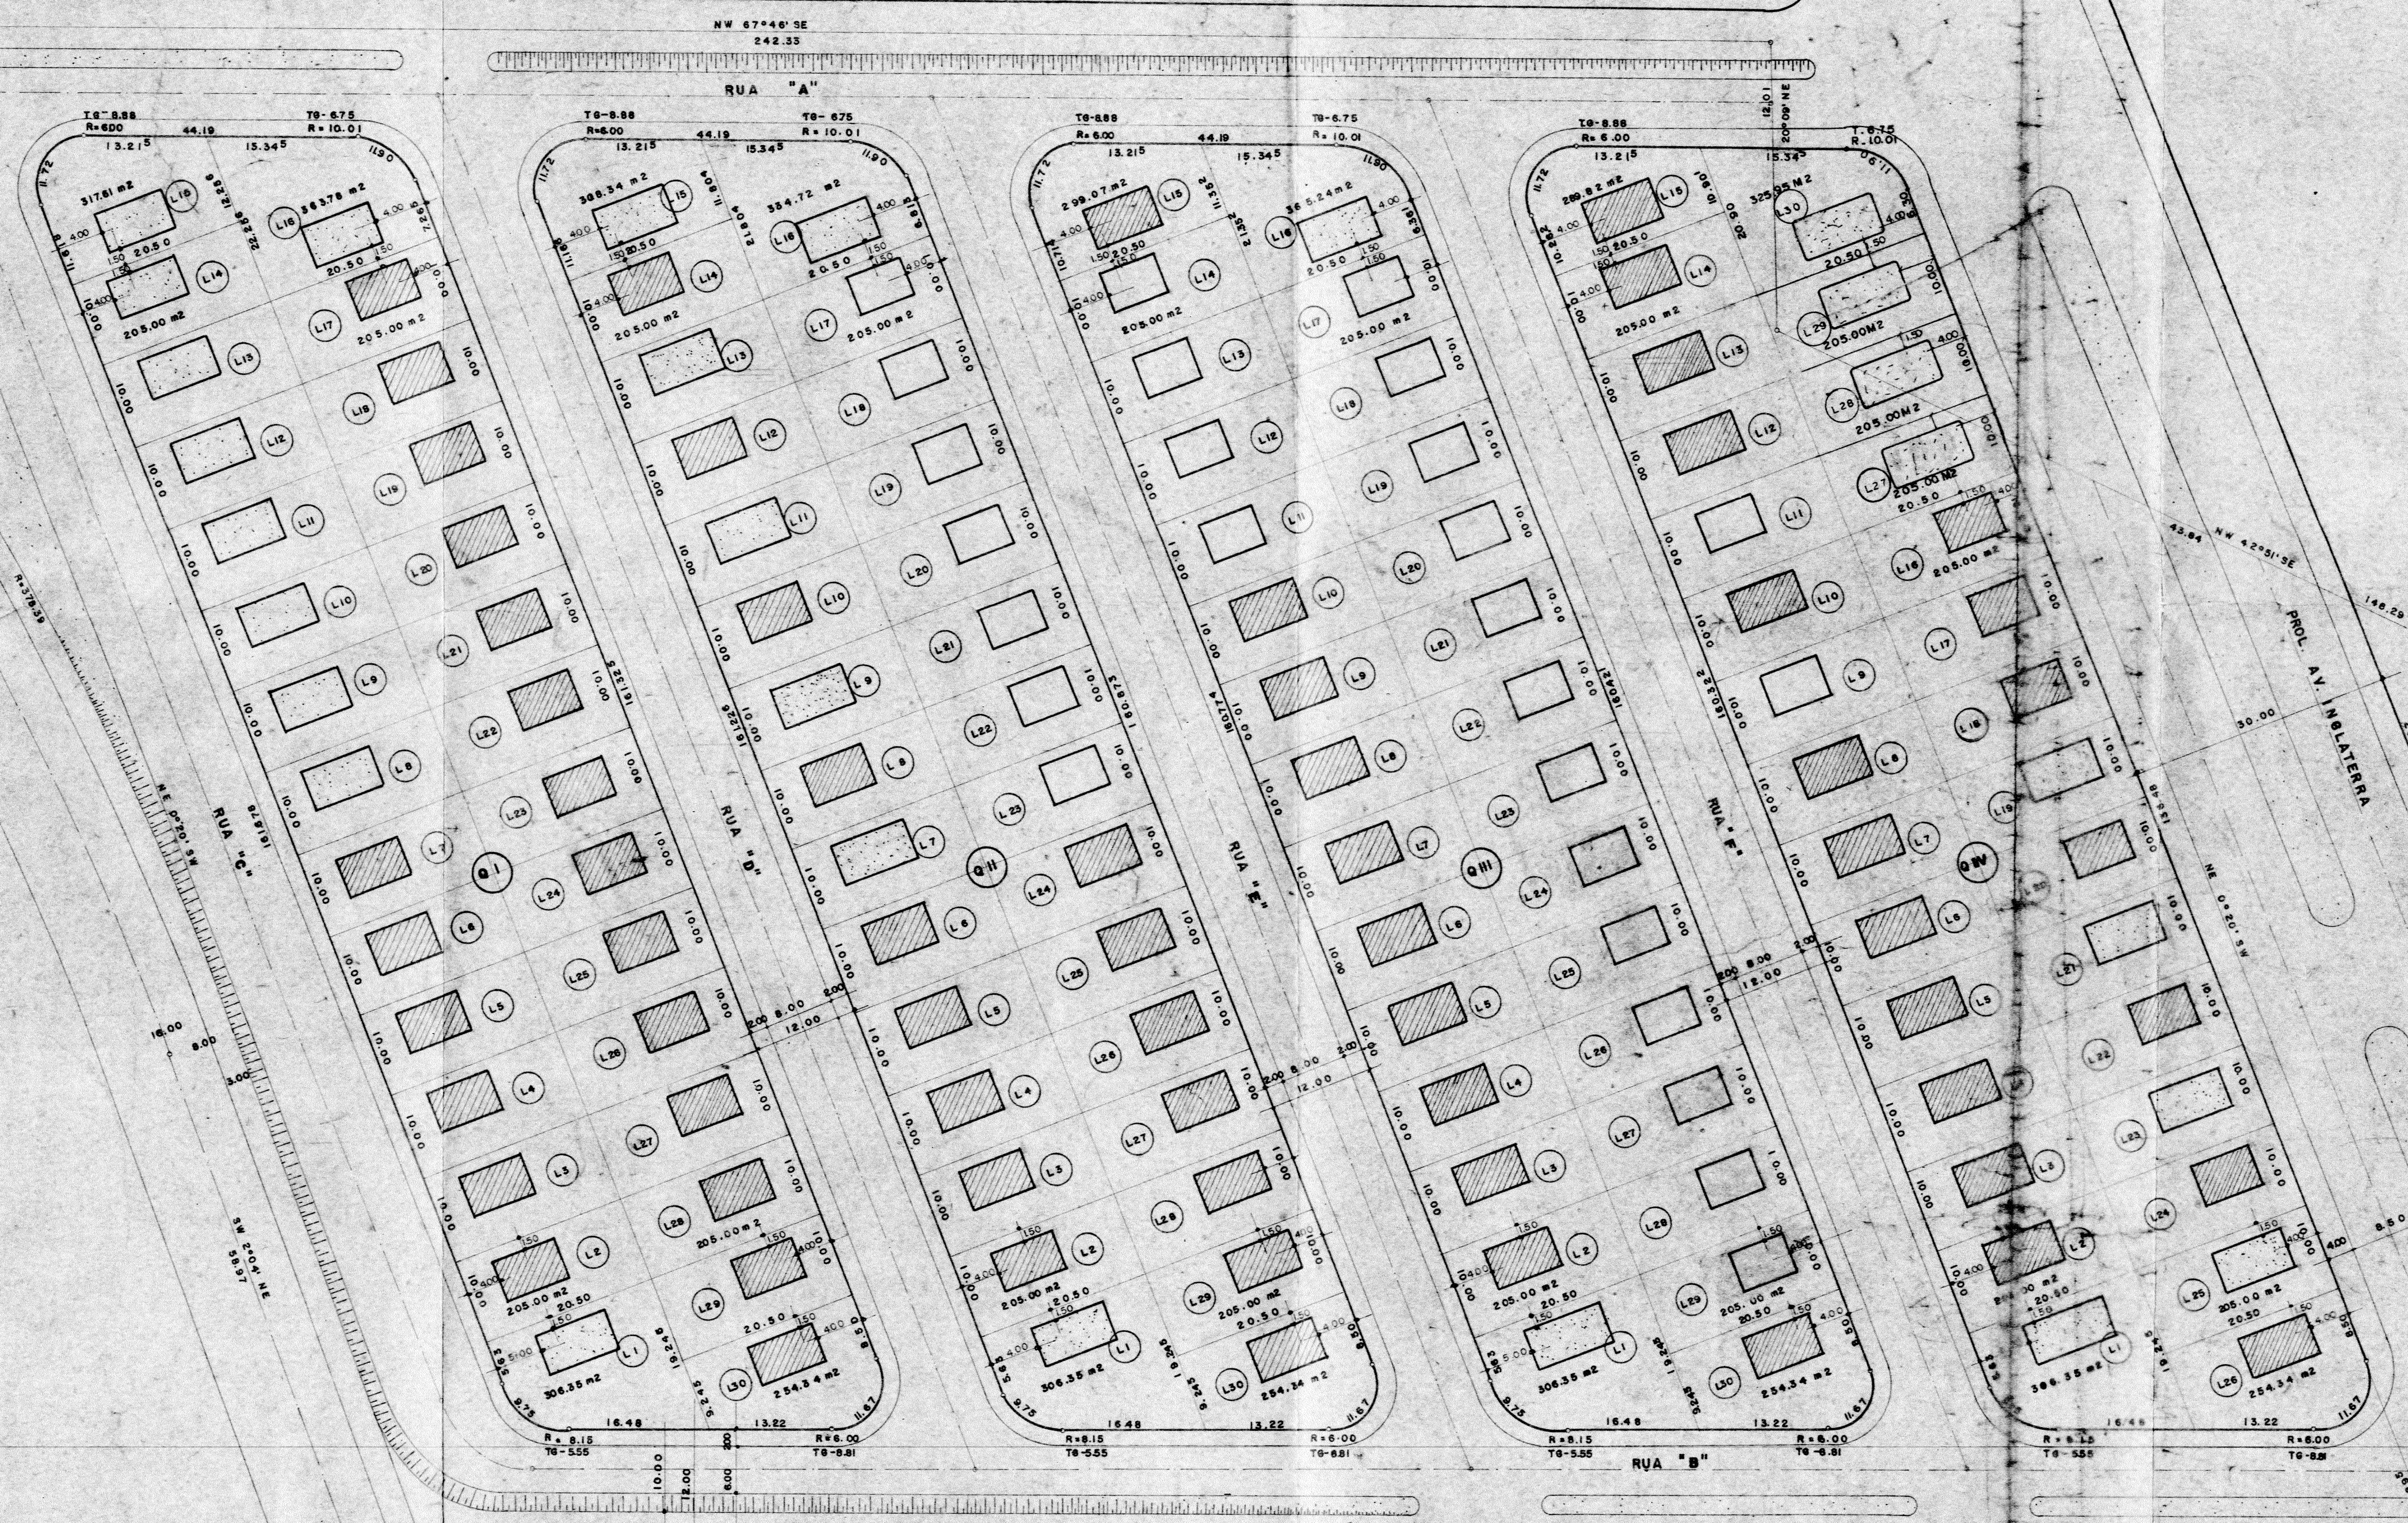

	PADRÃO	LB- 4.51	36 UNIDADES
	PADRÃO	LB- 3.43	73
	PADRÃO	LB- 2.33	32
TOTAL			141 UNIDADES

42-C

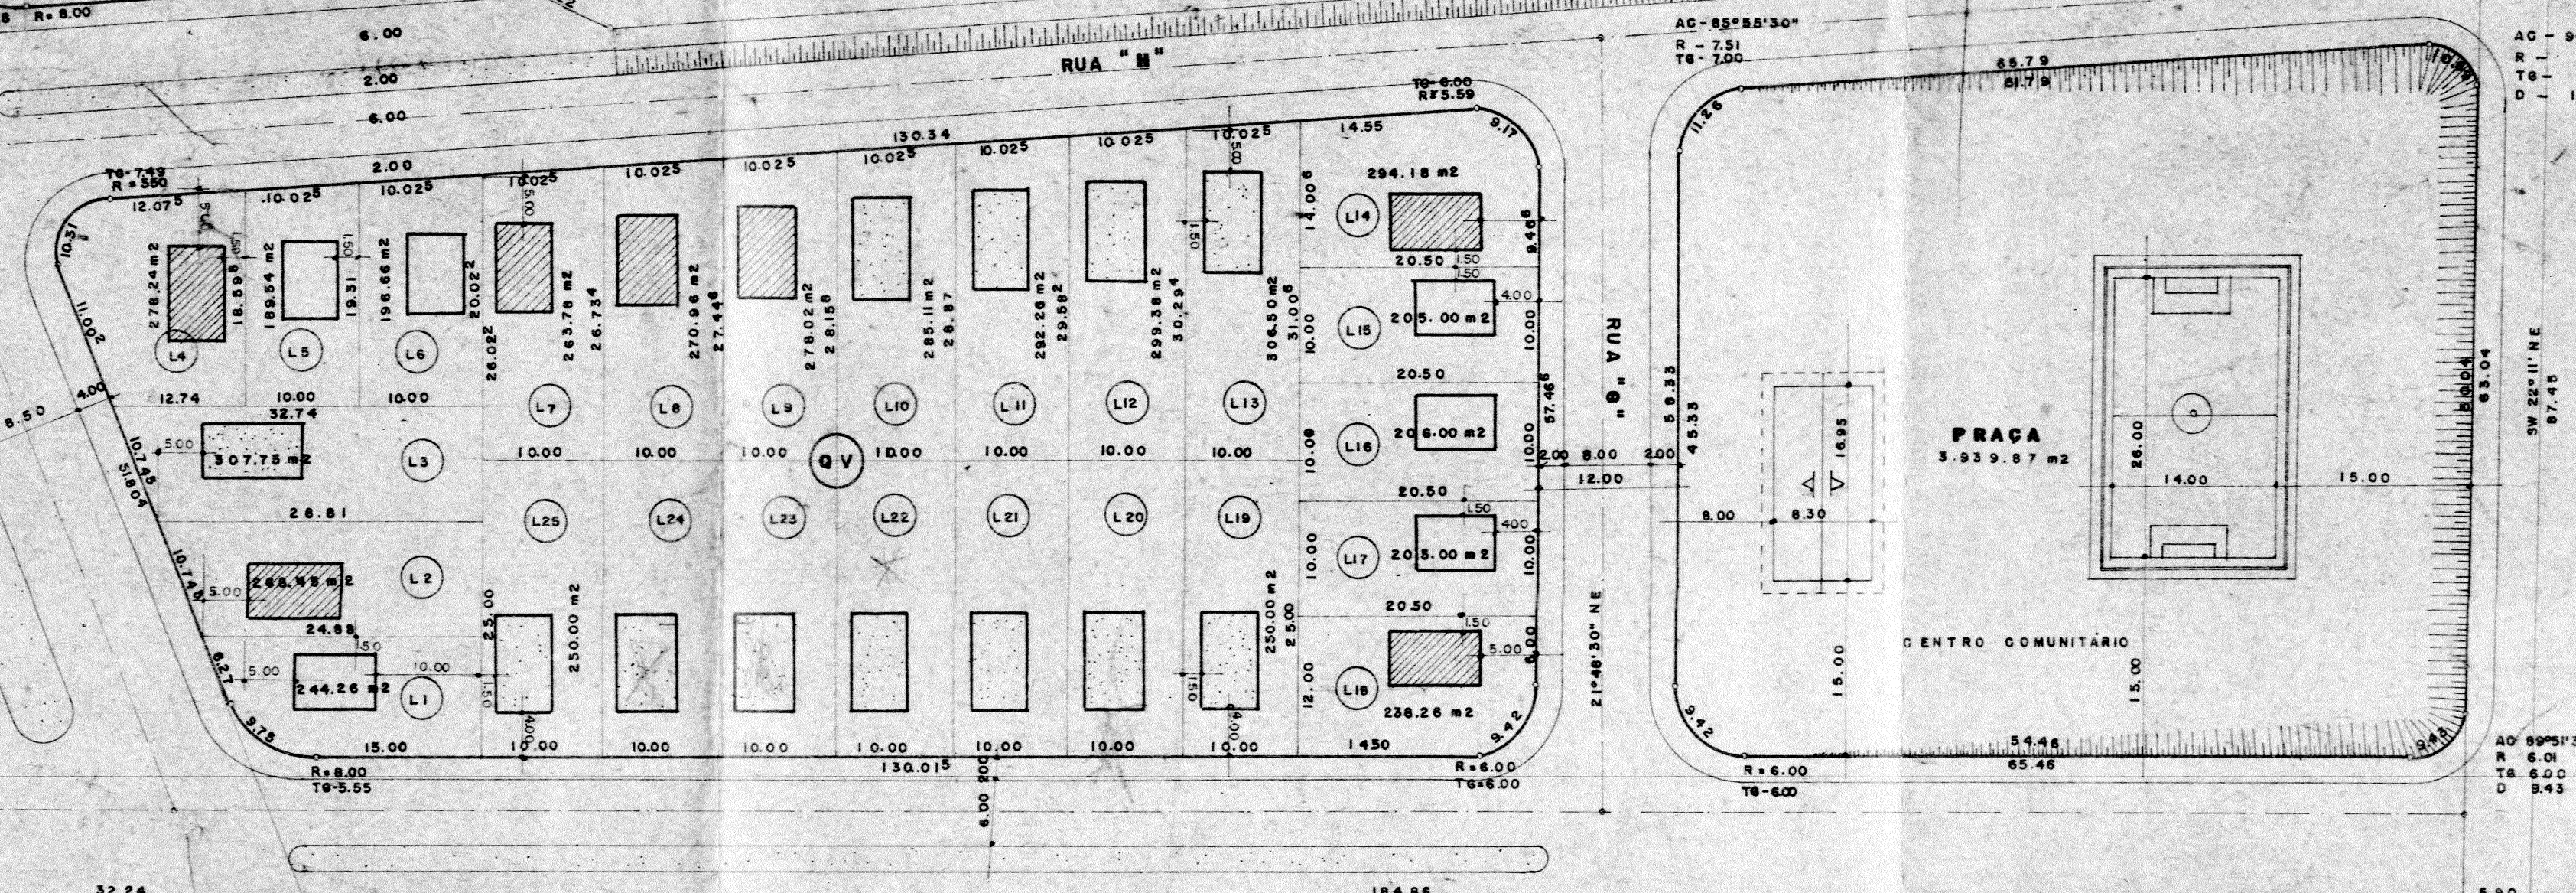

PROJETO DO MUNICÍPIO  
 SECRETARIA DE OBRAS E VIAS  
 Nº de Licença: \_\_\_\_\_  
 Alvará de Licença: \_\_\_\_\_  
 Assinatura: \_\_\_\_\_  
 Data: \_\_\_\_\_

42-A

C O H A B - L D			ESTADO DO PARANÁ 9ª REGIÃO		
PLANTA DO LOTEAMENTO			CONJUNTO JERUMENHA		
DESENHO Nº	ESCALA	DATA	DESENHO	PROJETO	VISTO
	1:500	23-8-1972	J. Shingben		

Abaixo transcrevemos o despacho exarado no processo nº 759/79,  
Aprovamos o parcelamento em datas dos lotes 42 e 42-B da Gleba Ribeirão  
Cambé, conforme plantas apresentadas pela Cohab Id.  
Em anexo os memoriais descritivos das áreas de uso comum e que deverão ser  
doadas a P.M.L.  
A aprovação se dá para regularização de fato existente, executado sem a tra-  
mitação prévia de praxe.  
O presente loteamento é isento de caução, de acordo com a Lei 2.940/78.  
Áreas a serem municipalizadas; Ruas, Avenidas e escapes, num total de /-  
25.203,51 m<sup>2</sup>; Praça, num total de 4.764,20 m<sup>2</sup>;  
O zoneamento é ZR-3 pela Lei 2.518/74.  
Os emolumentos importam em 1.960,00.

SECRETARIA DE URBANISMO, OBRAS E VIAÇÃO  
DEPARTAMENTO DE URBANISMO

Londrina, 21 de 08 de 19 79

ENC. DIRETOR