
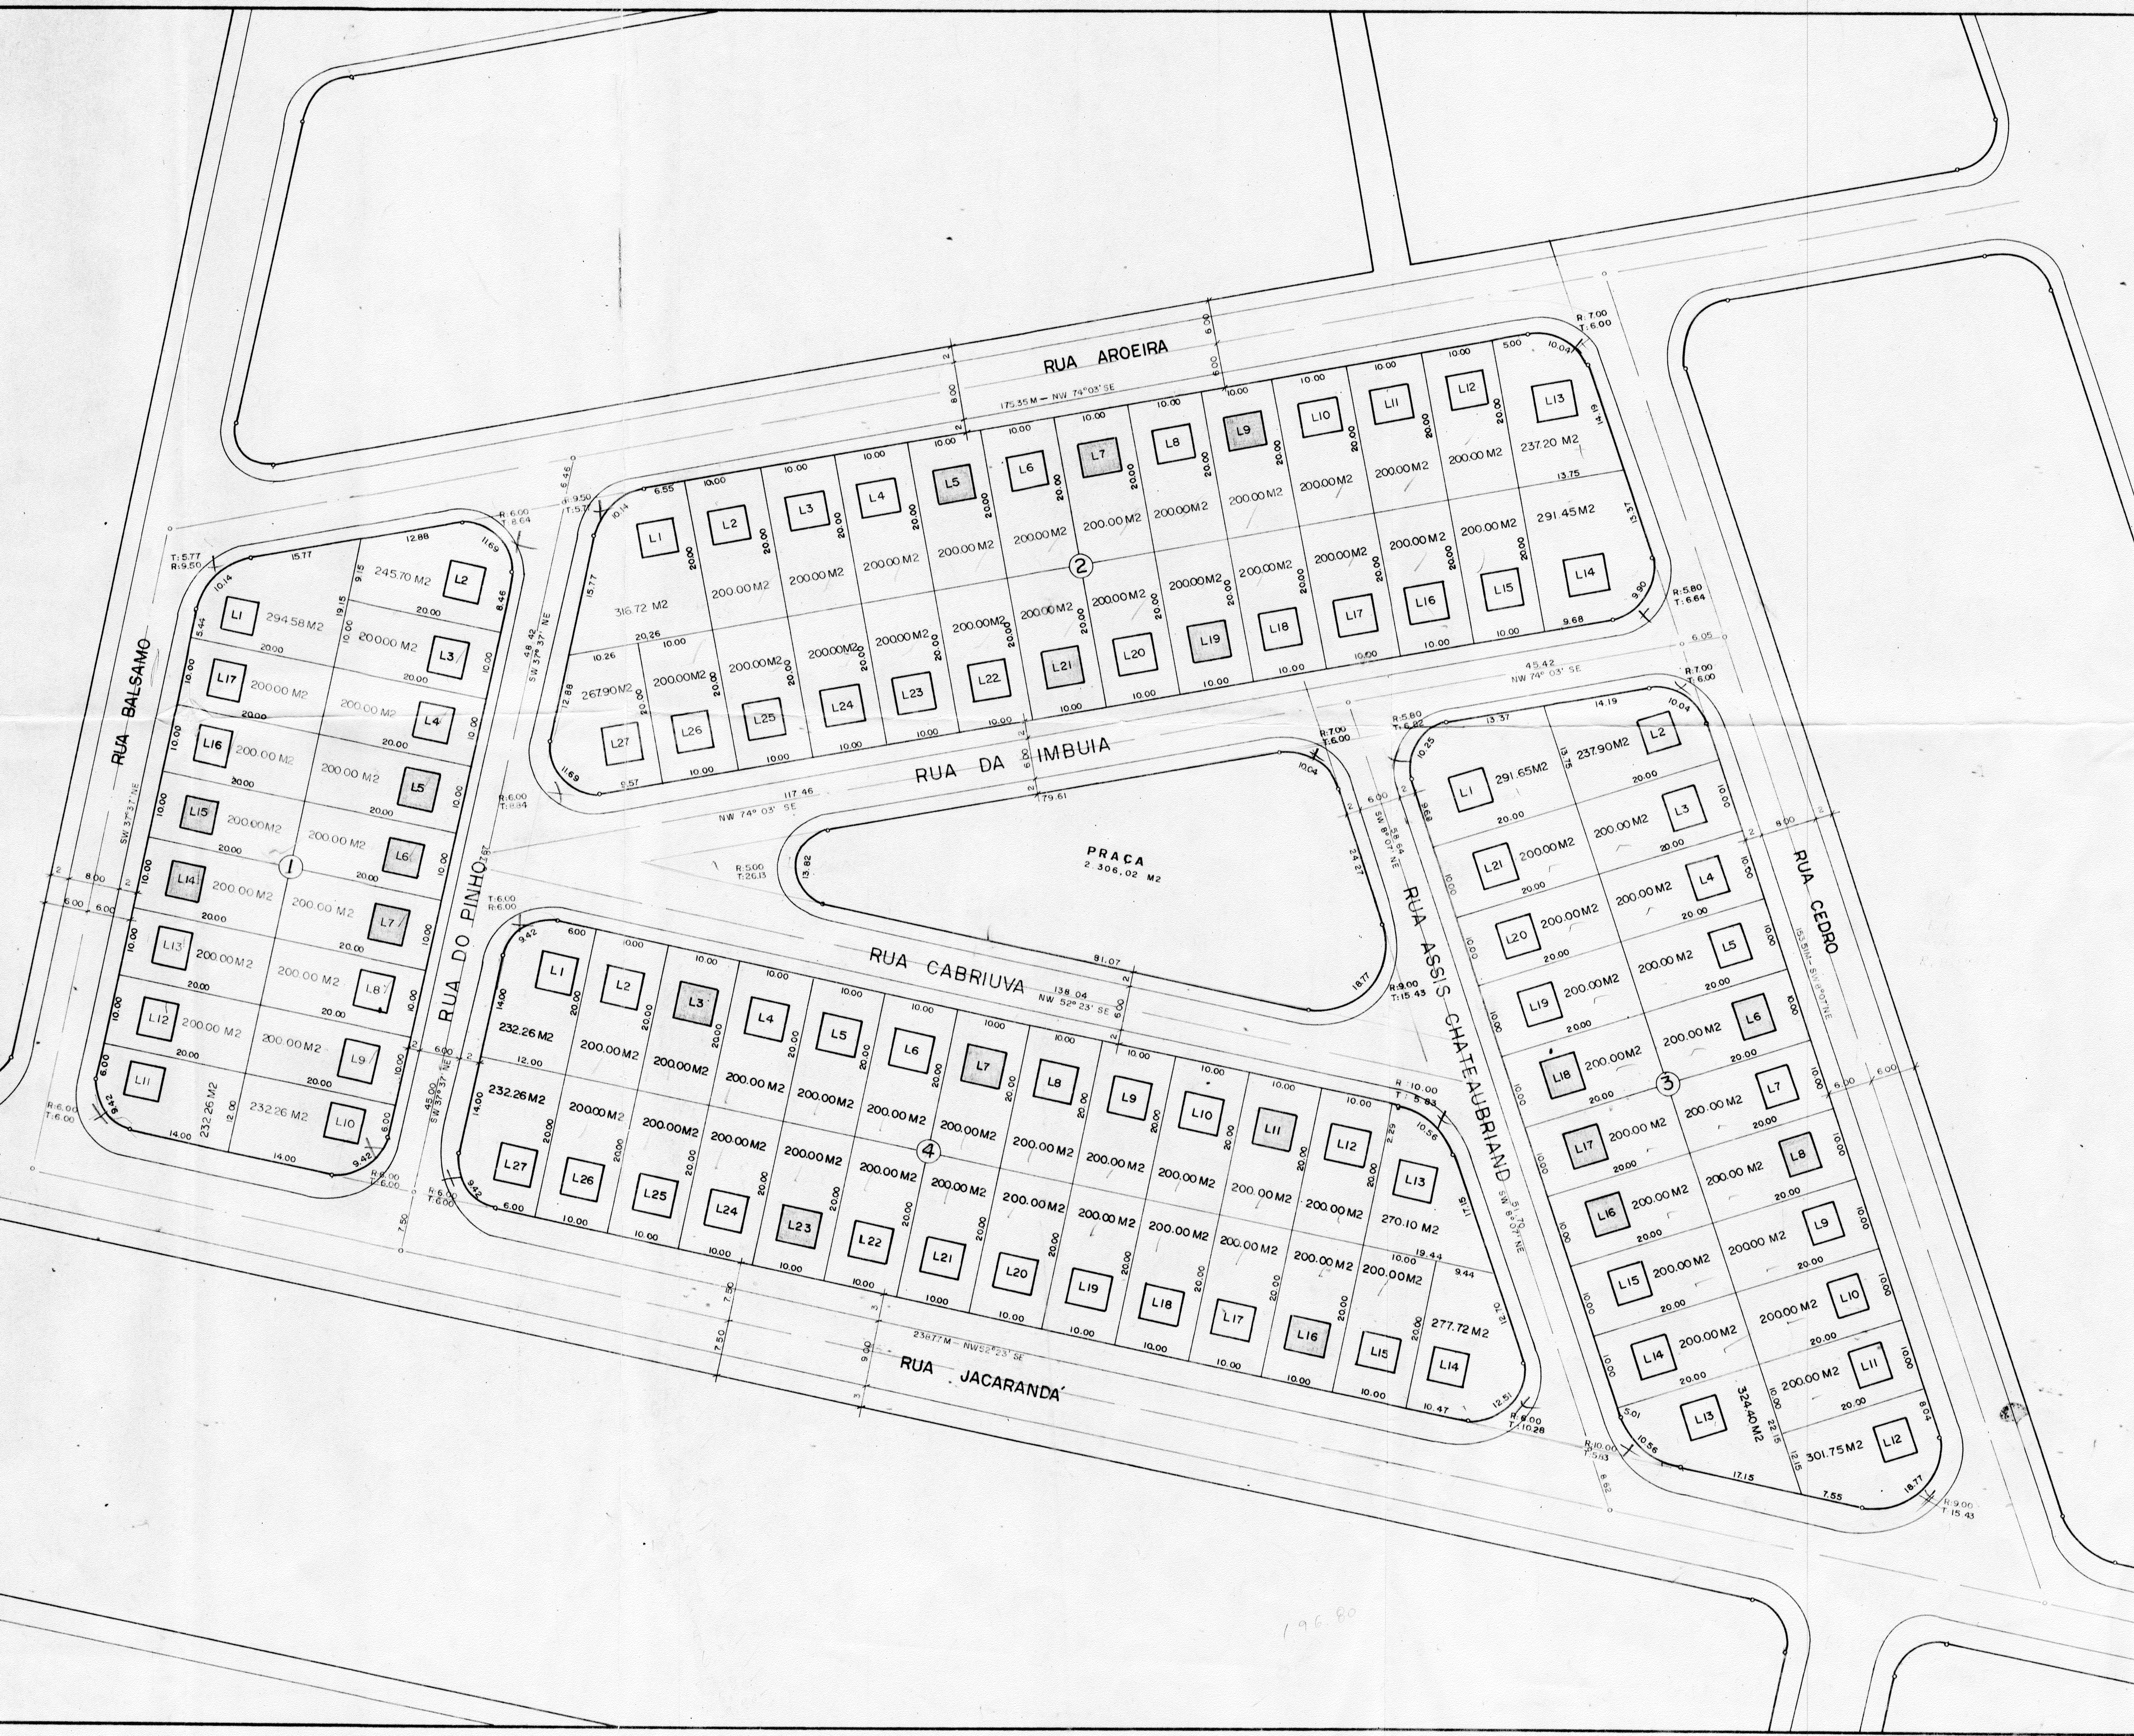


2002898761

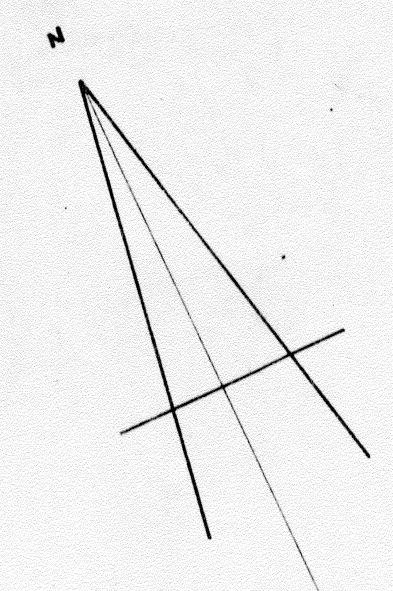

ÁREAS DE RUAS

RUA DO PINHO	1.010,88 m <sup>2</sup>
RUA A CHATEAUBRIND	1.052,93 m <sup>2</sup>
RUA DA IMBUIA	1.575,07 m <sup>2</sup>
RUA CABRIUNA	1.272,26 m <sup>2</sup>
<b>TOTAL</b>	<b>4.911,14 m<sup>2</sup></b>

<b>CONJUNTO HABITACIONAL MARUMBI</b>		<b>FOLHA ÚNICA</b>																
ESCALA 1:500																		
<p>OBRA: <b>LOTEAMENTO E ARRUAMENTO E LOCAÇÃO DE CASAS</b></p> <p>LOCAL: <b>SUBDIVISÃO DO LOTE 343 DA GLEBA RIBEIRÃO JACUTINGA</b></p> <p>PROPRIETÁRIO: <b>COHAB-LD - COMPANHIA DE HABITAÇÃO DE LONDRINA</b></p>																		
<b>ÁREAS</b>	<table border="0"> <tr><td>QUADRA 1</td><td>3.604,80 m<sup>2</sup></td></tr> <tr><td>QUADRA 2</td><td>5.713,53 m<sup>2</sup></td></tr> <tr><td>QUADRA 3</td><td>4.555,70 m<sup>2</sup></td></tr> <tr><td>QUADRA 4</td><td>5.612,34 m<sup>2</sup></td></tr> <tr><td>PRAÇA</td><td>2.306,02 m<sup>2</sup></td></tr> <tr><td>ESCAPES</td><td>279,87 m<sup>2</sup></td></tr> <tr><td>RUAS</td><td>4.911,14 m<sup>2</sup></td></tr> <tr><td><b>TOTAL</b></td><td><b>26.983,40 m<sup>2</sup></b></td></tr> </table>	QUADRA 1	3.604,80 m <sup>2</sup>	QUADRA 2	5.713,53 m <sup>2</sup>	QUADRA 3	4.555,70 m <sup>2</sup>	QUADRA 4	5.612,34 m <sup>2</sup>	PRAÇA	2.306,02 m <sup>2</sup>	ESCAPES	279,87 m <sup>2</sup>	RUAS	4.911,14 m <sup>2</sup>	<b>TOTAL</b>	<b>26.983,40 m<sup>2</sup></b>	<p style="font-size: x-small;">Companhia de Habitação de Londrina - COHAB-LD</p> <p style="font-size: x-small;">ELIAS MARTIN MONTUSA Proprietário - Diretor Presidente</p> <p style="font-size: x-small;">COMPANHIA DE HABITAÇÃO DE LONDRINA - COHAB-LD</p> <p style="font-size: x-small;">AFRÂNIO EDUARDO ROSSI BRANDÃO Diretor Técnico</p> <p style="font-size: x-small;">AUTOR DO PROJETO</p> <p style="font-size: x-small;">ENGENHEIRO RESPONSÁVEL</p>
QUADRA 1	3.604,80 m <sup>2</sup>																	
QUADRA 2	5.713,53 m <sup>2</sup>																	
QUADRA 3	4.555,70 m <sup>2</sup>																	
QUADRA 4	5.612,34 m <sup>2</sup>																	
PRAÇA	2.306,02 m <sup>2</sup>																	
ESCAPES	279,87 m <sup>2</sup>																	
RUAS	4.911,14 m <sup>2</sup>																	
<b>TOTAL</b>	<b>26.983,40 m<sup>2</sup></b>																	
<p> <input type="checkbox"/> 20 UNIDADES - LD. 2.38  <input type="checkbox"/> 72 UNIDADES - LD. 3.43         </p>																		
<p>REFEITURA DO MUNICÍPIO - DE LONDRINA - SECRETARIA DE URBANISMO, OBRAS E VIACÃO</p> <p>Aprovado em 03 de 10 de 19 80</p> <p>N.º de ordem 1135</p> <p>Alvará S.U.O.V.</p> <p style="text-align: right; font-size: x-small;">DEPARTAMENTO DE URBANISMO - Diretor</p>																		

19680

050 - 2002898761

Abaixo transcrevemos o despacho exarado no processo nº 11.731/80.  
Aprovamos o parcelamento em datas de um área destacada do Jardim Leonor, destacado do Patrimônio Público, conforme Lei nº 2.012 de 17-12-71, e escritura pública de doação lavrada as folhas 03 do livro 307-... N do 2º Tabelionato de Londrina em 27-1-72, localizada entre as ruas Jacarandá, rua Balsamo, rua Aroeira e rua Ceará, conforme plantas apresentadas pela COHAB-LD.

A presente aprovação se dá para regularização de pré-existente, executada sem tramitação prévia de praxe.

O presente loteamento é isento de caução de acordo com a lei 2.940/78.

Áreas a serem municipalizadas:

Ruas e escapes com 5.191,01m<sup>2</sup>. e Praça.....2.306,02m<sup>2</sup>.

O zoneamento é ER-3 de acordo com a lei 2.518/74.

Os emolumentos importam em 1.440,00

Secretaria de Urbanismo, Obras e Viação

DEPARTAMENTO DE URBANISMO

Londrina, 03 de 10 de 19 80

DIRETOR

8  
110  
110  
110  
110  
110