acuto 119

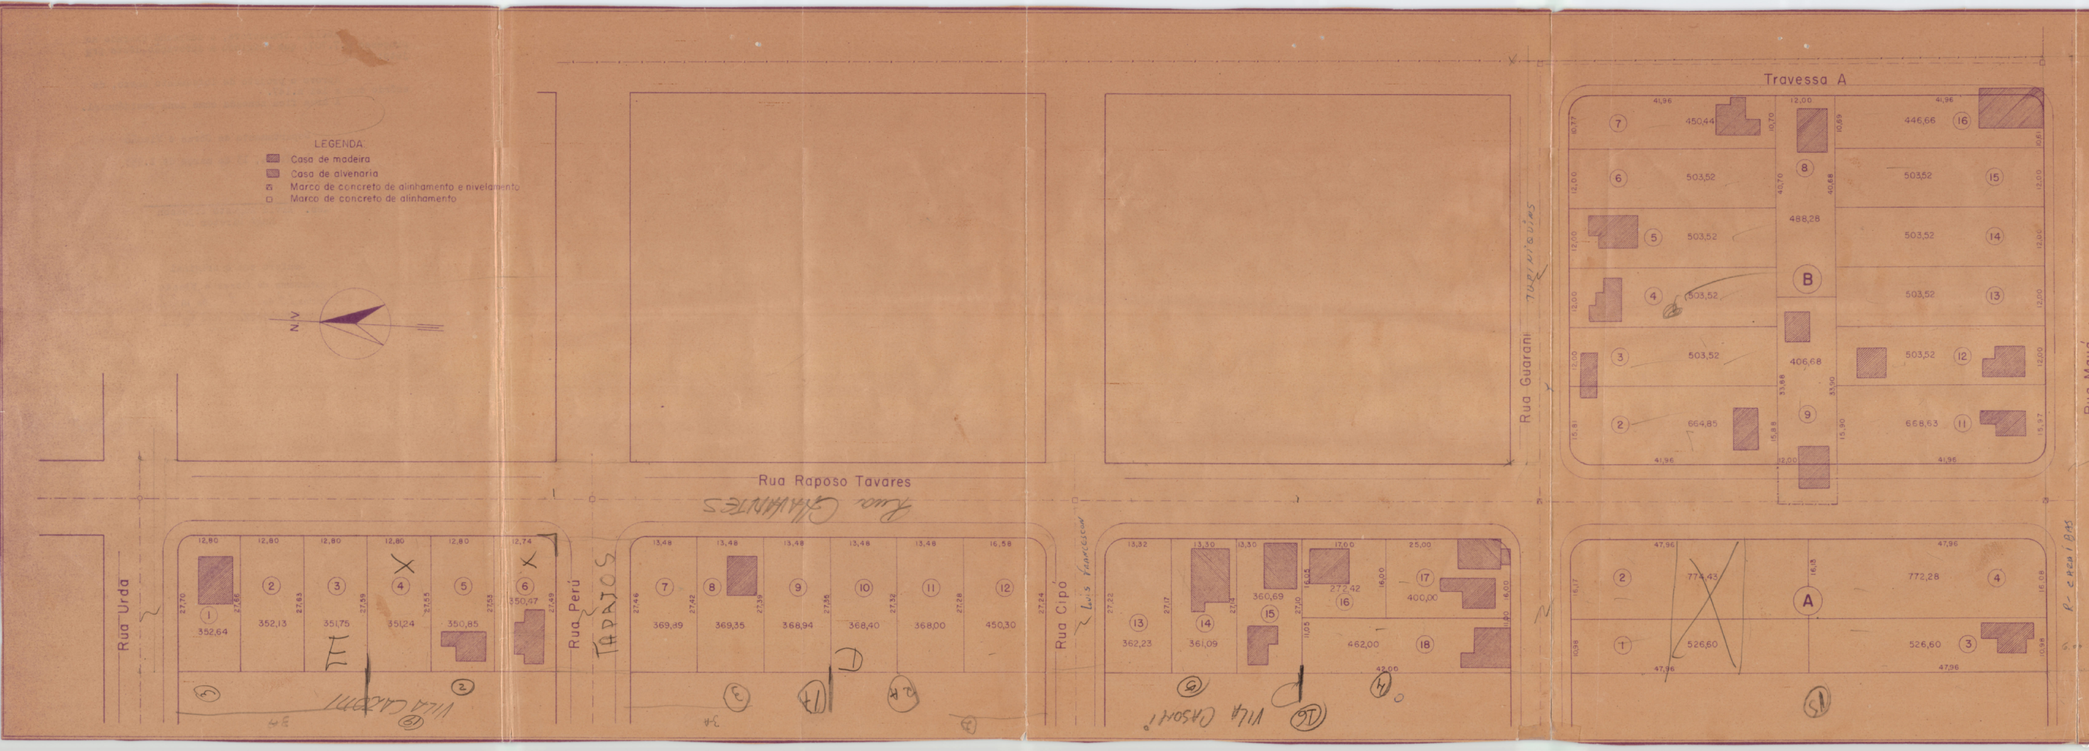

MICROFILMADO

Dr Adolfo Barbosa Góes
Engº Civil e Eletricista
CREA 6590-D-6ª Região

ESCALA	ARRUAMENTO E LOTEAMENTO	
1:500		

APROVADO DE ACORDO COM A LEI Nº 147.-

PREFEITURA MUNICIPAL DE LONDRINA
DEPARTAMENTO DE OBRAS E VIAÇÃO
(OBRAS PARTICULARES)
Aprovado em 13 de 3 de 19 53
Nº de ordem 187
Alvará nº
CHEFE DA SECÇÃO

12 m

123 15 m
123 27
~~27~~ 28
80 370
353 445

ID-315

Abaixo, transcrevo, o despacho exarado no processo n.7.707, que originou a aprovação dêste projeto:

Aprovo o projeto de loteamento anexo, de acôrdo com a lei n.147.
A àrea fica zoneada como zona residêncial.

Departamento de Obras e Viação

Londrina, 13 de março de 1.953

Ass. Arvid Augusto Ericsson
Engº Diretor DOV

Confere com o original
Departamento de Óbras e Viação
Londrina 13 de 3 de 1953
Osvaldo
OF. ADMINISTRATIVO