





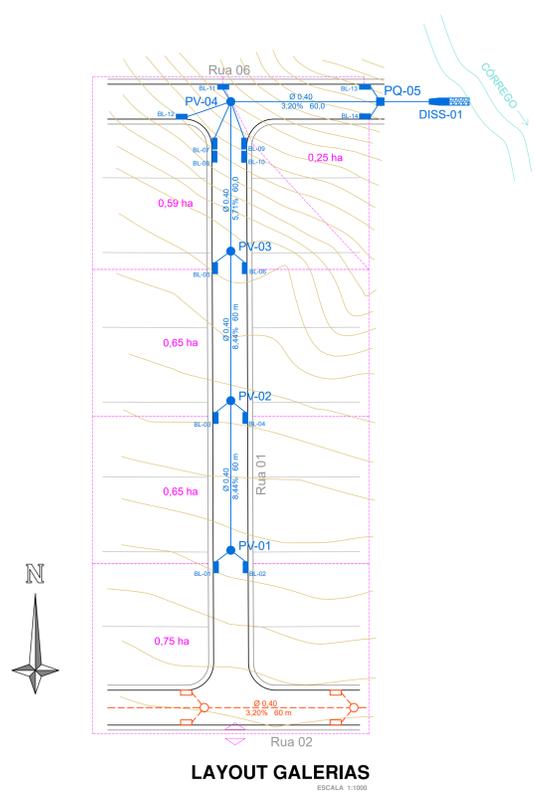

LAYOUT GALERIAS  
 ESCALA: 1:1000

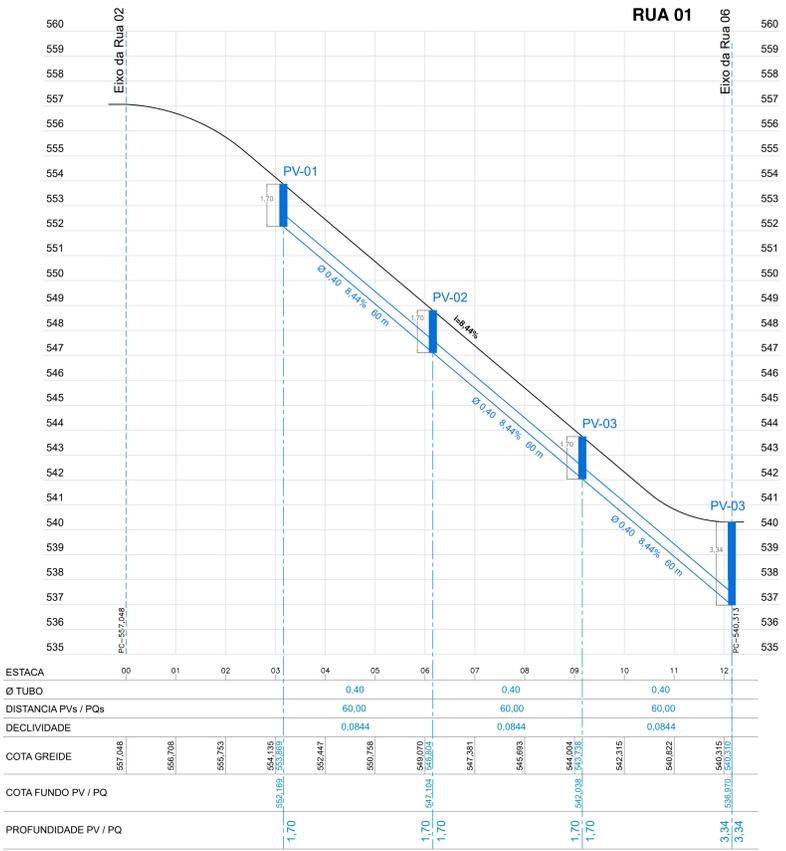

PERFIL RUA 01  
 ESCALA HORIZONTAL: 1:1000  
 ESCALA VERTICAL: 1:100

ESTACA	00	01	02	03	04	05	06	07	08	09	10	11	12
Ø TUBO				0.40			0.40			0.40			
DISTANCIA PVs / PQs				60.00			60.00			60.00			
DECLIVIDADE				0.0844			0.0844			0.0844			

LEGENDA

- GALERIA PLUVIAL A EXECUTAR
- - - GALERIA PLUVIAL EXISTENTE
- PERFIL GREIDE PROJETADO

REVISÕES			
REV	DATA	AUTOR	ASSUNTO
00	00/00/0000	NOME	EMISSÃO INICIAL

TÍTULO DA PRANCHETA <b>PROJETO DE DRENAGEM DE ÁGUAS PLUVIAIS</b> LAYOUT DA REDE, PERFIL RUA 01, 02, 03, 04 E DETALHES	FRANCHA <b>1/1</b>	ESCALA 1:100 1:50 1:75 ...
NOME DO EMPREENDIMENTO LOTEAMENTO JARDIM AAAAAAAAAAAAAA	RECURSO R00	DATA DO PROJETO JUNHO 2022
LOCAL DA OBRERA LOTE 000/A - GLEBA AAAAAAAAAAAAAA RUA AAAAAAAAAAAAAA, Nº 0000, LONDRINA - PARANÁ	PROJETO PROPOSTO 00.000.0000000000-00	PROJETO EXECUTADO 000.000.000.00
PROPRIETÁRIO AAAAAAAAAAAA AAAAAA AAAAAAAAAAAAAA AAAAAAAAAA	PROJETO 00000000000000	
SITUAÇÃO SEM ESCALA 	ÁREA DO TERRENO 000.000,00 m²	DECLARO QUE A APROVAÇÃO DO PROJETO NÃO IMPLICA NO RECONHECIMENTO PELA PREFEITURA DO DIREITO DE PROPRIEDADE DO TERRENO
QUADRO DE ÁREAS ÁREA DO LOTE: 000.000,00 m² ÁREA TOTAL DRENADA: 000.000,00 m²	QUANTIDADES BOCAS DE LEÃO SIMPLES: 000 un. BOCAS DE LEÃO DUPLAS: 000 un. BOCAS DE LEÃO TRIPLAS: 000 un. POÇOS DE VISITA: 000 un. POÇOS DE QUESA: 000 un. DISPENSADOR DE ENERGIA: 000 un. REDES DE GALERIAS PLUVIAIS: 000 un. BARRIAS: 000 un.	ALTO DO PROJETO AAAAAAAAAAAAAAAAAAAAAAAAAAAAAAAA COTA PIR - 000.0000 - APT 000000000000
ESPÍCIO RESERVADO PARA APROVAÇÃO Assinatura Eletrônica	ESPÍCIO RESERVADO PARA APROVAÇÃO (domínio)	