

IMPLANTAÇÃO GERAL
ESCALA 1:500

LEGENDA DESENHO

	A DEMOLIR (CALÇADAS, MOBILIÁRIOS, VEGETAÇÃO, ETC.)
	CRISTA OU SAÍDA DE TALUDE EXISTENTE A MOVER
	ÁREA DE ATERRO

LEGENDA E QUANTITATIVO DE PAISAGISMO

A MANTER	A DEMOLIR	A PLANTAR	DESCRIÇÃO
		0 UNID.	ÁRVORE
		32 UNID.	
		0 UNID.	GRAMA EM PLACAS
		3.263,70 M ²	DES. PREVER SUBSTITUIÇÃO EM ÁREAS DANIFICADAS DURANTE A OBRA OU ÁREAS DESGASTADAS PELO PISOTETO.

LEGENDA E QUANTITATIVO DE ELEMENTOS DE PISO

	PISO CIMENTADO A CONSTRUIR, ACABAMENTO VASSOURADO LEVE*, EM PLACAS DE NO MÁXIMO 2,00M, COM JUNTAS DE DILATAÇÃO - 3.270,63 M ²
	PISO A CONSTRUIR EM CONCRETO ARMADO, ACABAMENTO VASSOURADO, - 199,70 M ²
	CALÇADA OU PISO DE CONCRETO EXISTENTE A DEMOLIR - 734,62 M ²
	PISO TÁTIL DIRECIONAL EM LACERADO HIDRÁULICO (30 X 30 CM), COR VERMELHO - 199,70 M ²
	PISO TÁTIL ALTA EM LACERADO HIDRÁULICO (30 X 30 CM), COR VERMELHO - 199,70 M ²
	REBAIXO DE GUAIA - VER DET 5 - 05 UNIDADES
	REBAIXO DE GUAIA - VER DET 4 - 03 UNIDADES

DES. *VASSOURADO LEVE - ACABAMENTO FINO FEITO COM VASSOURA DE PAIXÃO DE PELO OU DE MALÇON (SIMPRES LIMPAS PARA EVITAR IMPUREZAS), NO SENTIDO TRANSVERSAL DA CIRCULAÇÃO.

LEGENDA SÍMBOLOS DE INFRAESTRUTURA

A MANTER	A RETIRAR	A CONSTRUIR	DESCRIÇÃO
		00 UNID.	POSTE DA REDE ELÉTRICA
		00 UNID.	BOCA DE LOBO
		00 UNID.	POÇO DE VISITA
		00 UNID.	TELEFONE PÚBLICO
		00 UNID.	LIXEIRA PÚBLICA


REVISÃO	DATA	ALTERAÇÕES

INSTITUTO DE PESQUISA E PLANEJAMENTO URBANO DE LONDRINA
DIRETORIA DE PROJETOS
Presidente: Castelo Branco, 570 - Jardim Presidente (43) 3372-8400 CEP: 86061-335 LONDRINA - PR


Diretor Presidente: José Antônio Tadeu Felismino	Gerente de Projetos Urbanísticos e Edificações: Arquivo
Enxerto de Projeto: Roberto Nery Shemizu	Gerente de Planejamento em Campo e Apoio: Luciana de Paiva Lopez
	Enxerto (a): Renata de Cunha Viana

AUTOR DO PROJETO
BRUNO WERTELI ROZEMBERG
ARQUITETO E URBANISTA
CAU 497479-0


PROJETO: PROJETO ARQUITETÔNICO EXECUTIVO DE CALÇADA ACESSÍVEL PARA O FUNDO DO JARDIM DELTA	PRANCHA Nº: 01/02	ESCALAS: INDICADA	DATA: 22/07/2022
TÍTULO: IMPLANTAÇÃO GERAL	LOCAL DA OBRA: LONDRINA - PR	PROPRIETÁRIO: PREFEITURA DO MUNICÍPIO DE LONDRINA	CPF / CNPJ: 75-771-477/0001-70

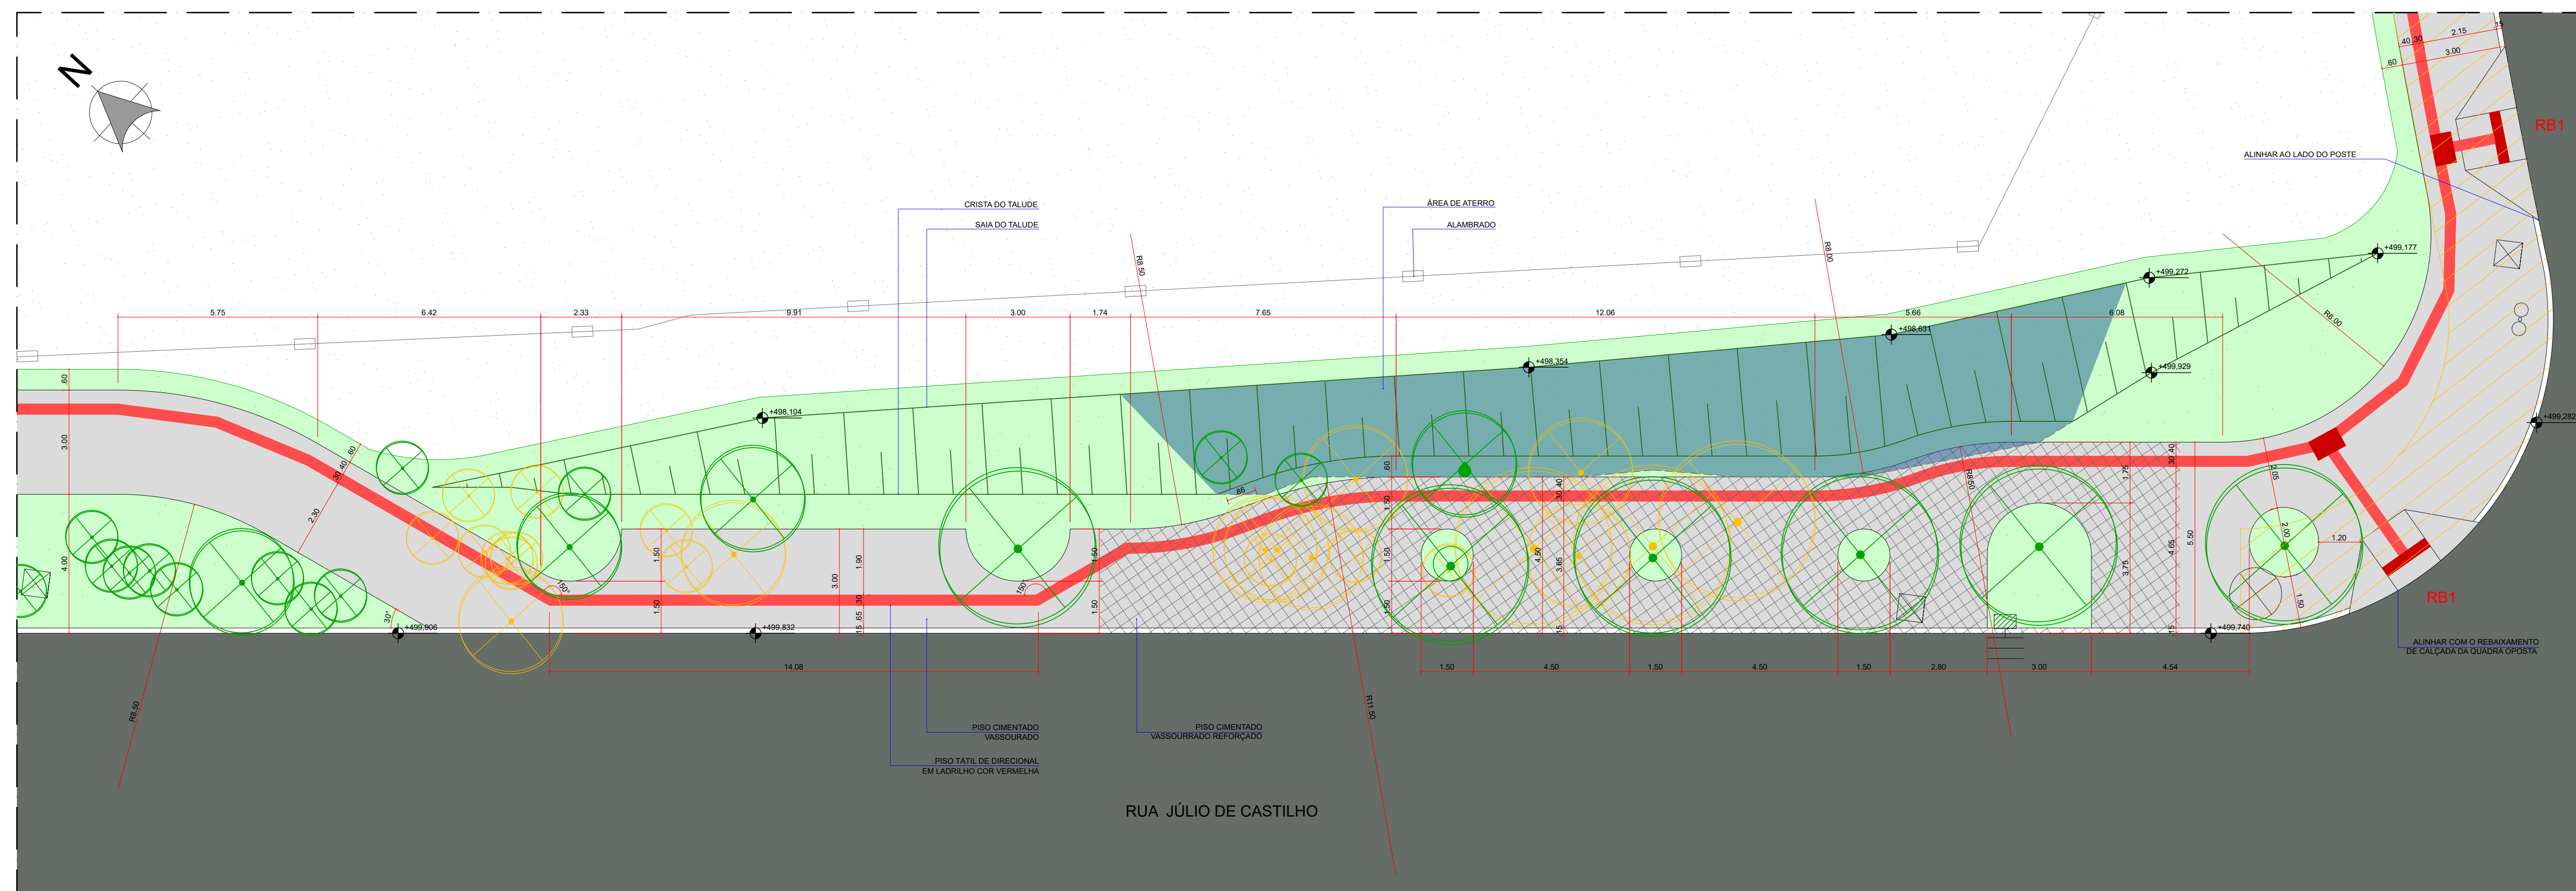


DETALHE 1 - TRECHO DE CALÇADA
ESCALA 1:100

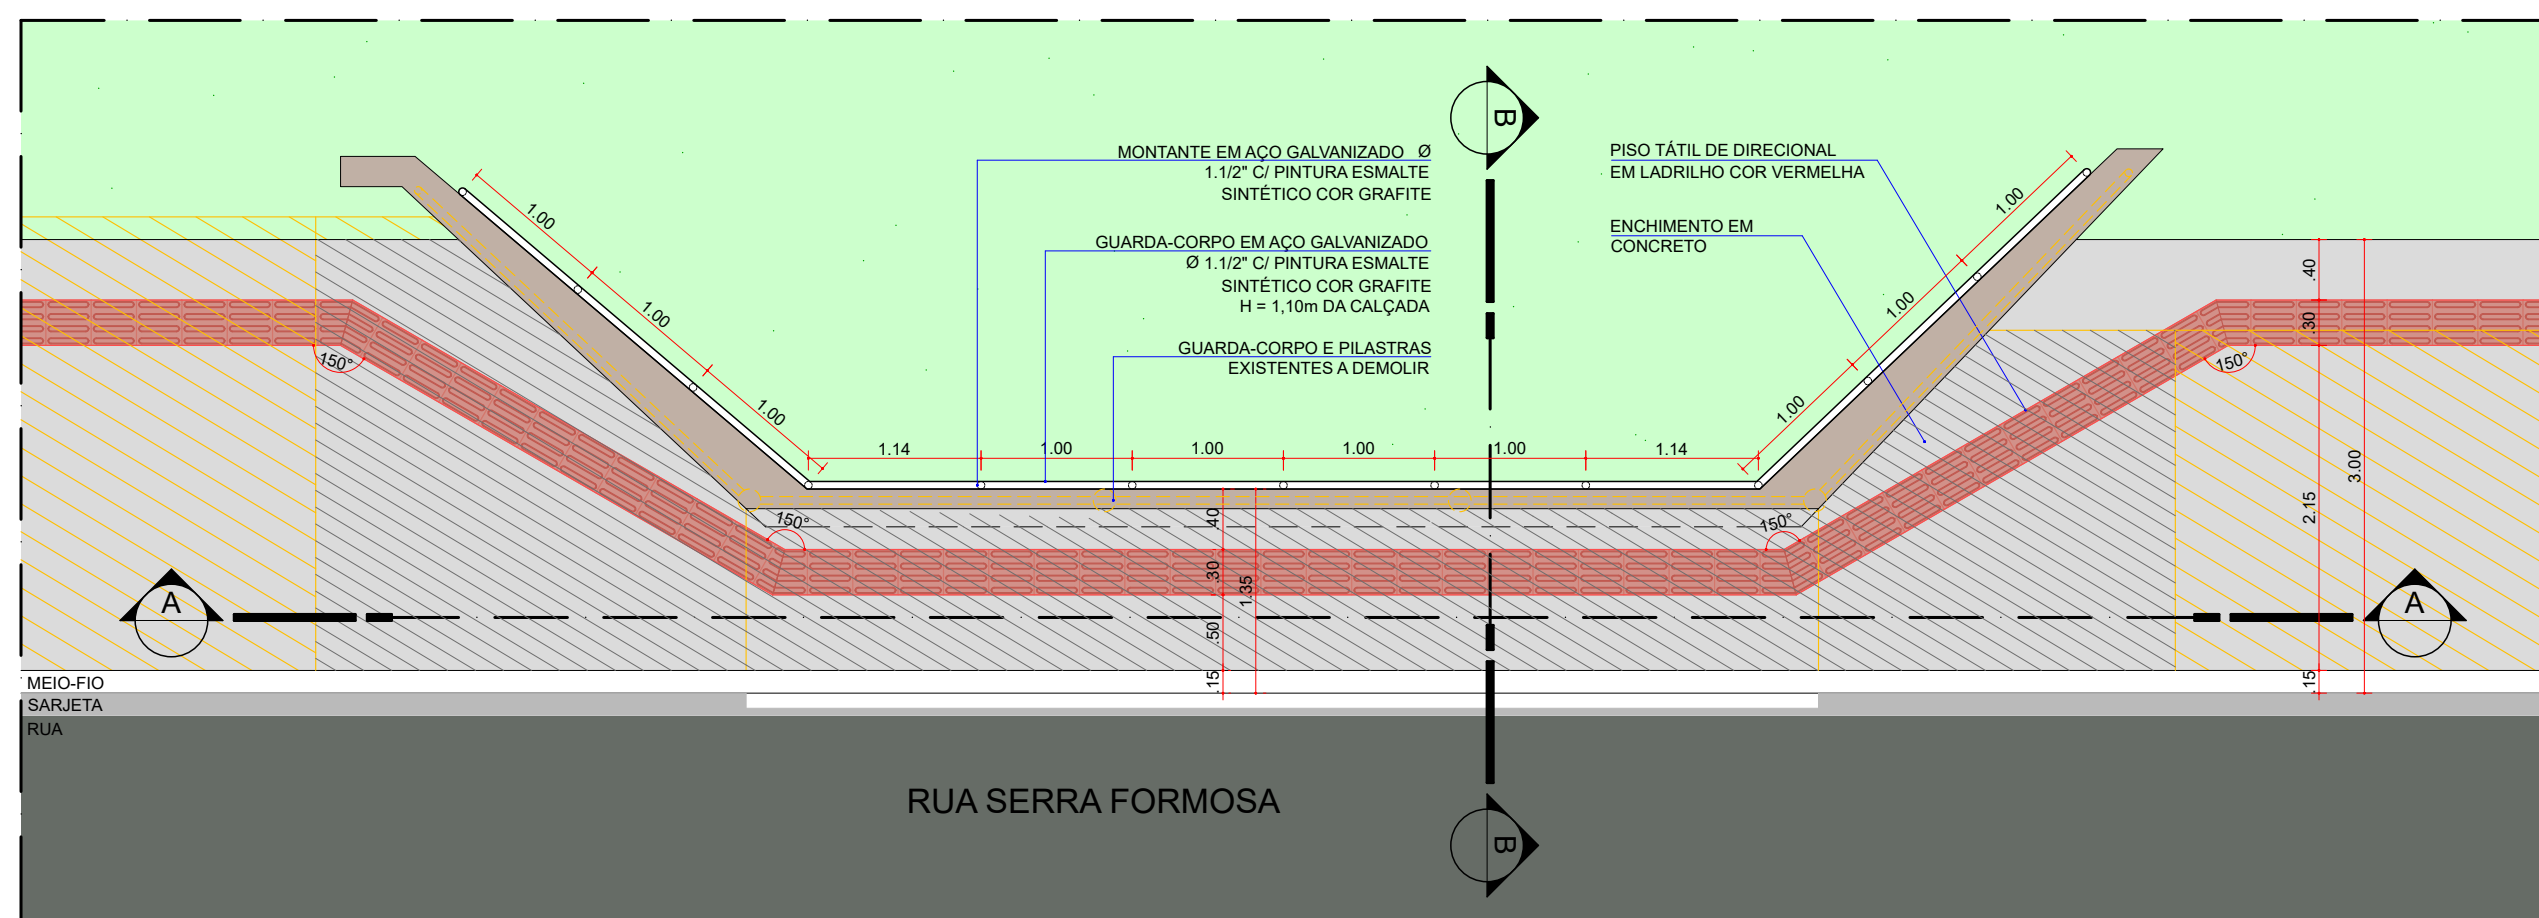


DETALHE 2 - PONTE NA RUA SERRA FORMOSA
ESCALA 1:50

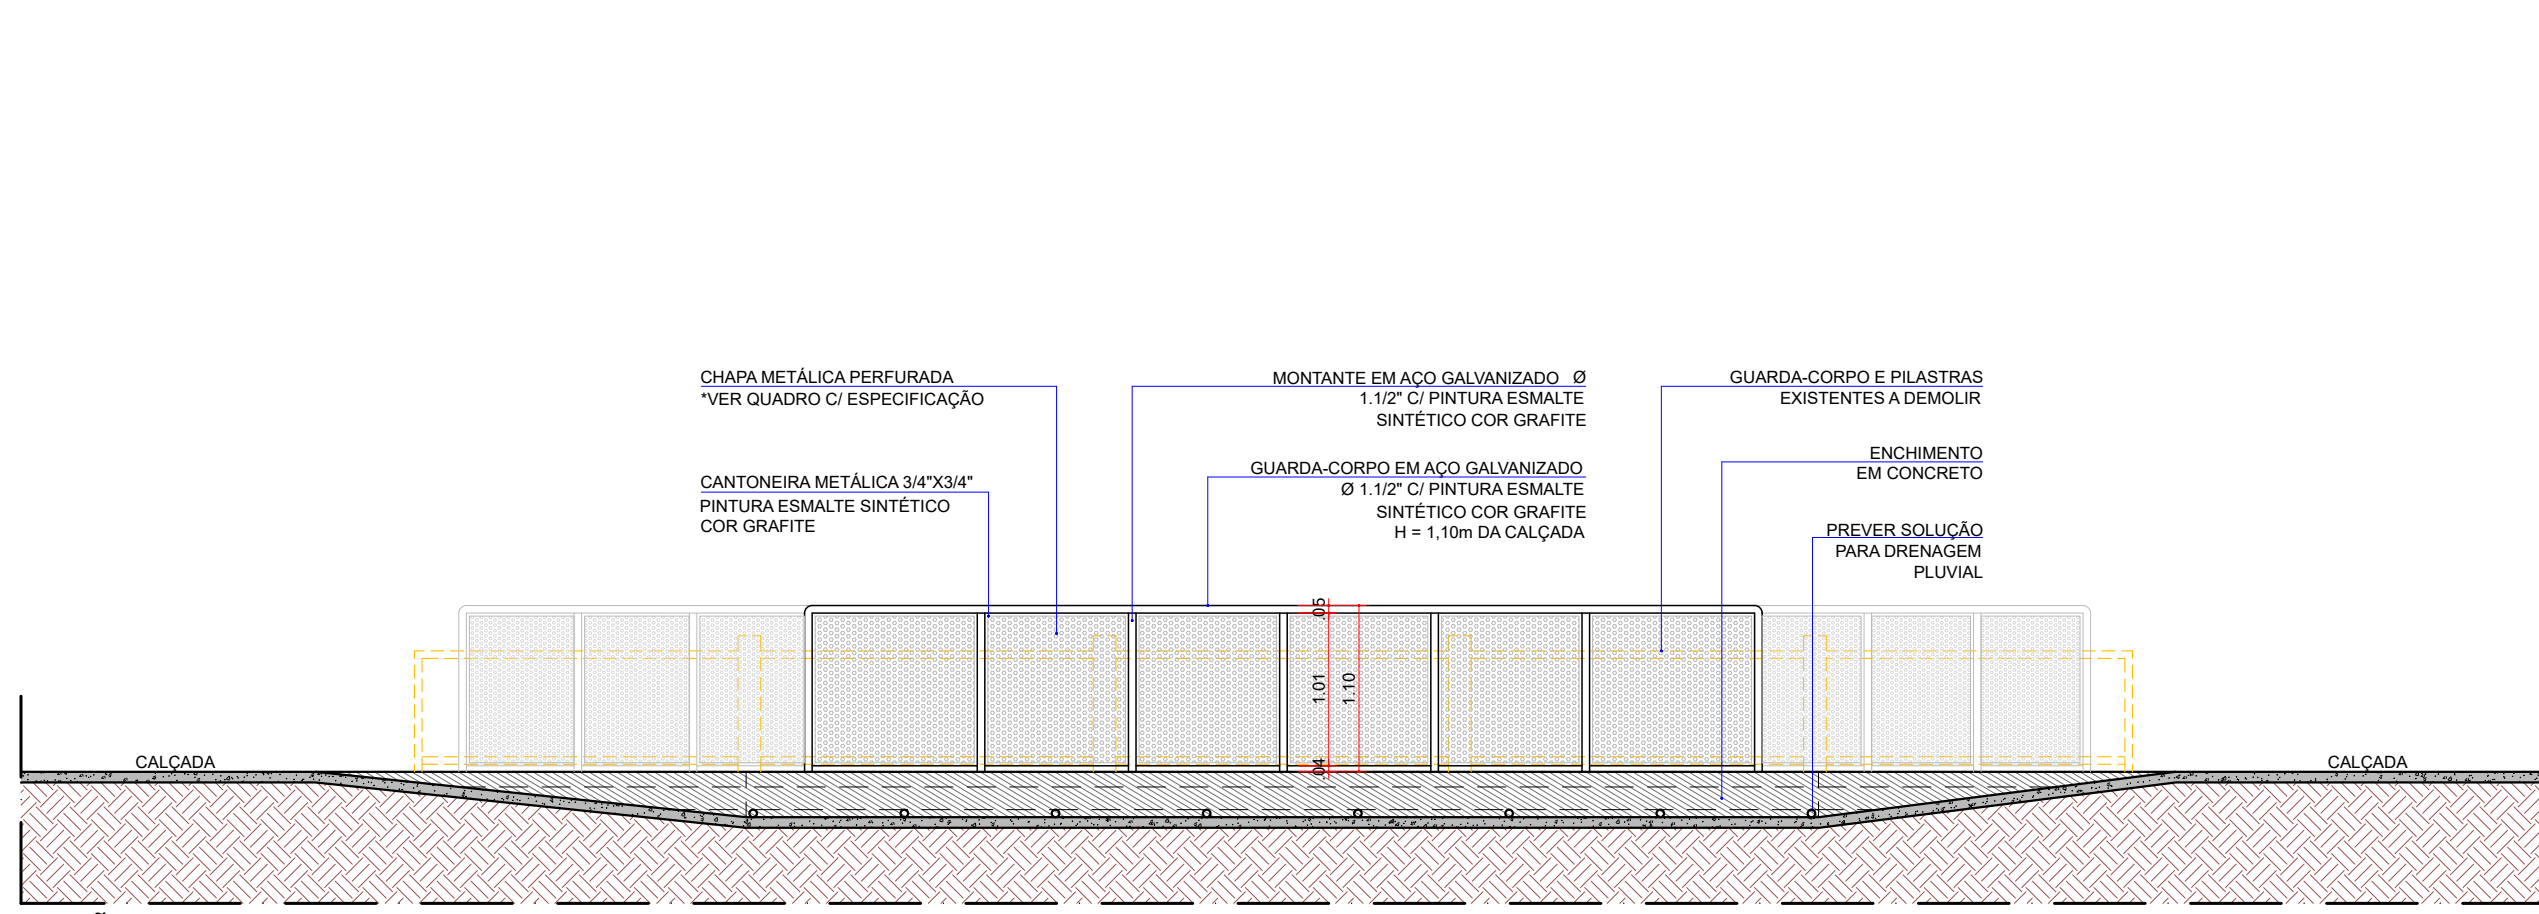


SEÇÃO AA - PONTE NA RUA SERRA FORMOSA
ESCALA 1:50

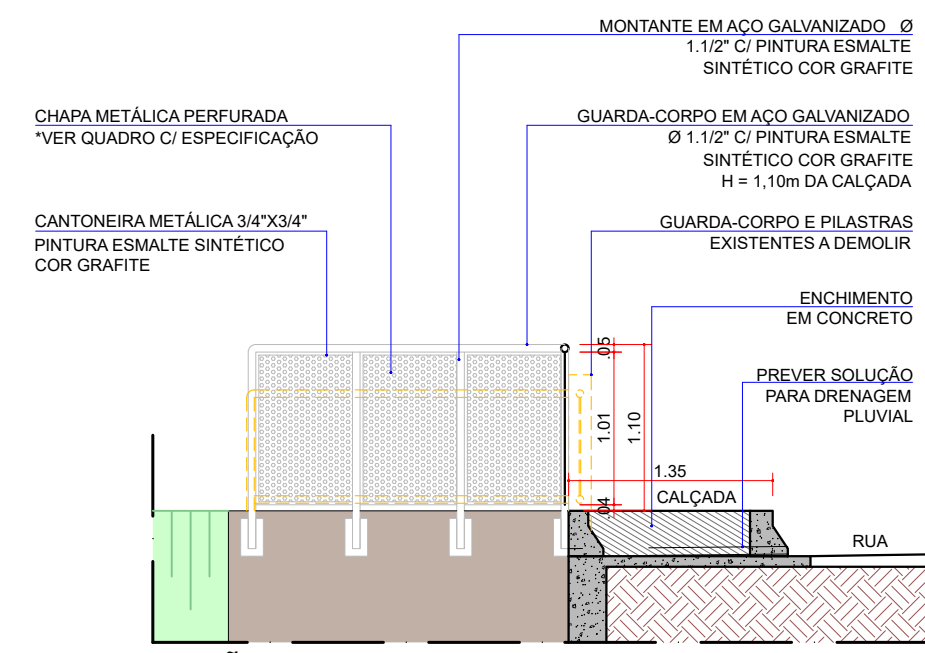


SEÇÃO BB - PONTE NA RUA SERRA FORMOSA
ESCALA 1:50

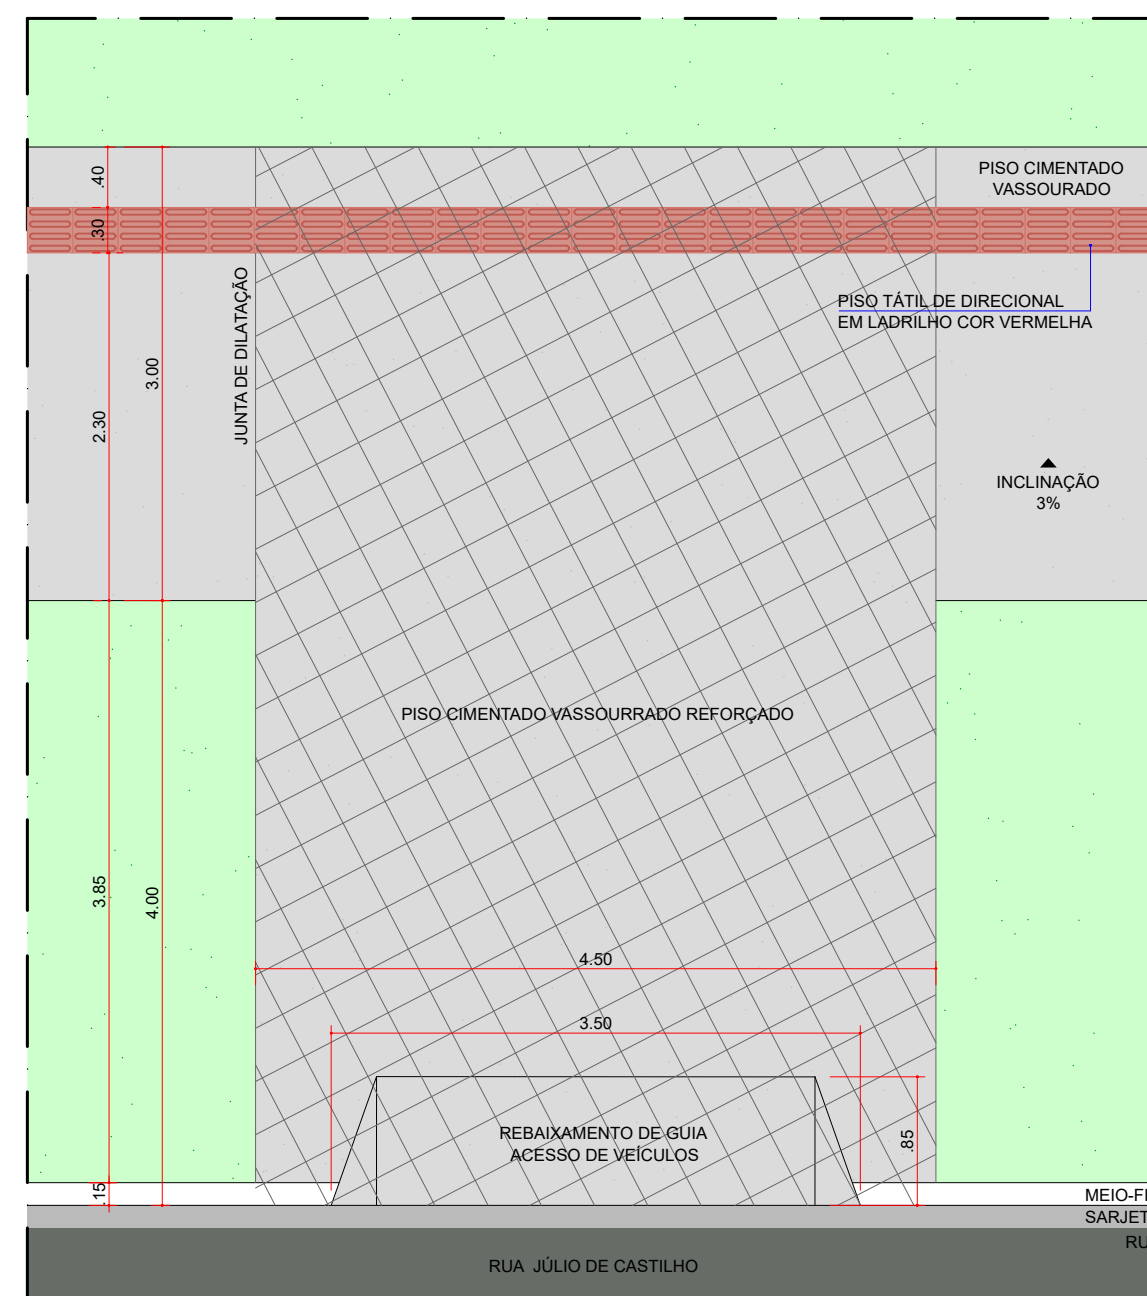


DETALHE 3 - REBAIXO DE GUIA
ESCALA 1:50

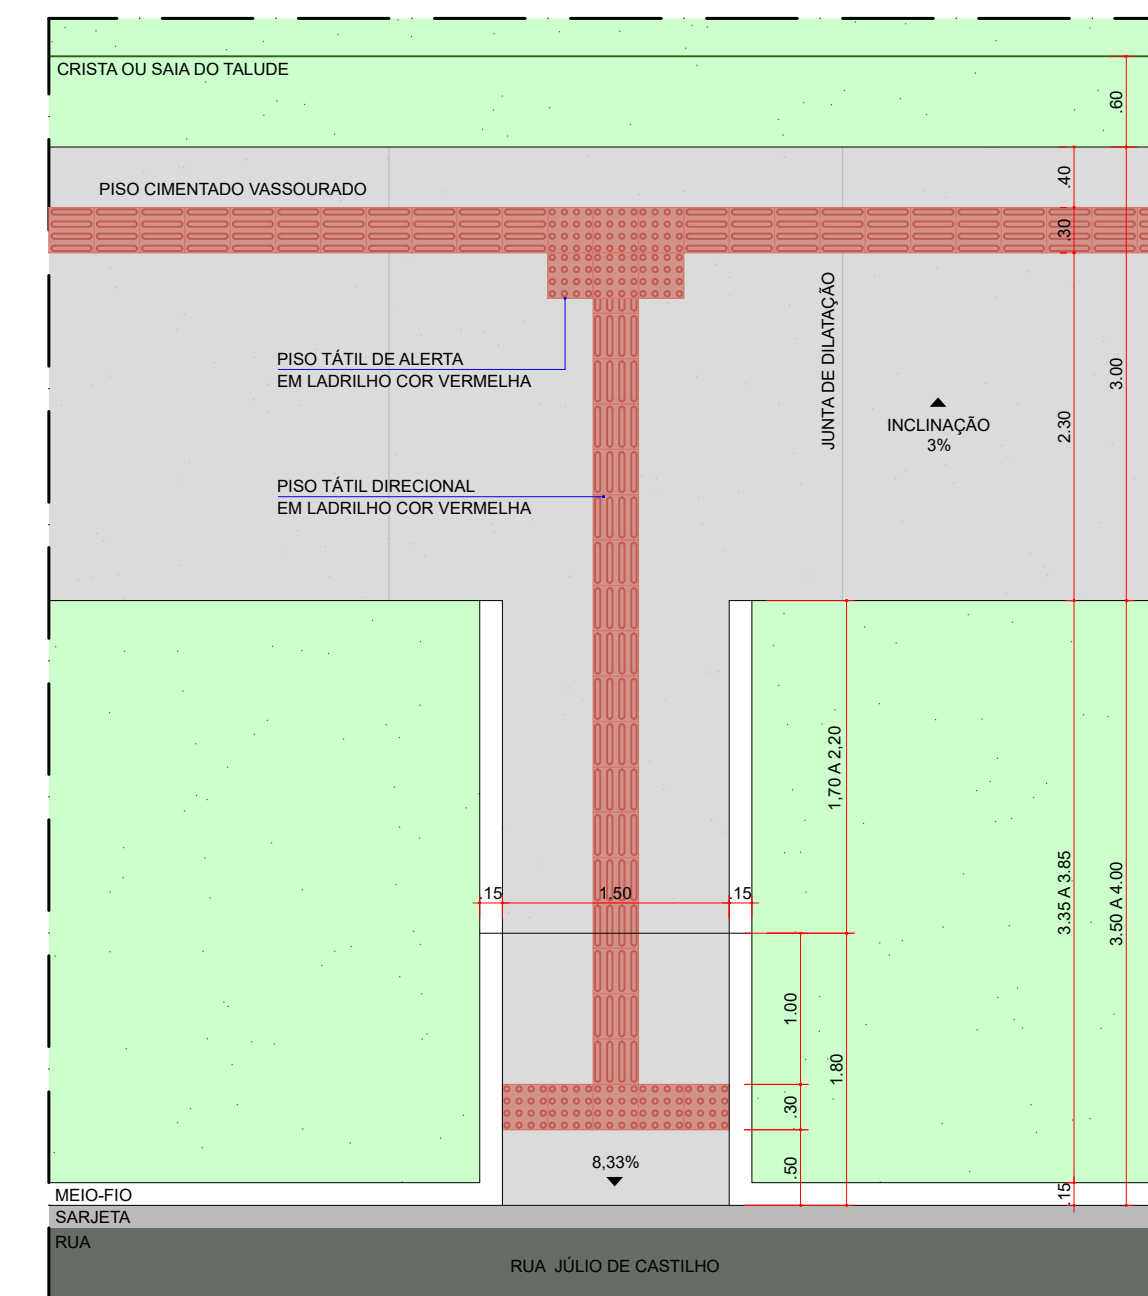


DETALHE 4 - RB2 (REBAIXO DE GUIA P.N.E. TIPO 2)
ESCALA 1:50

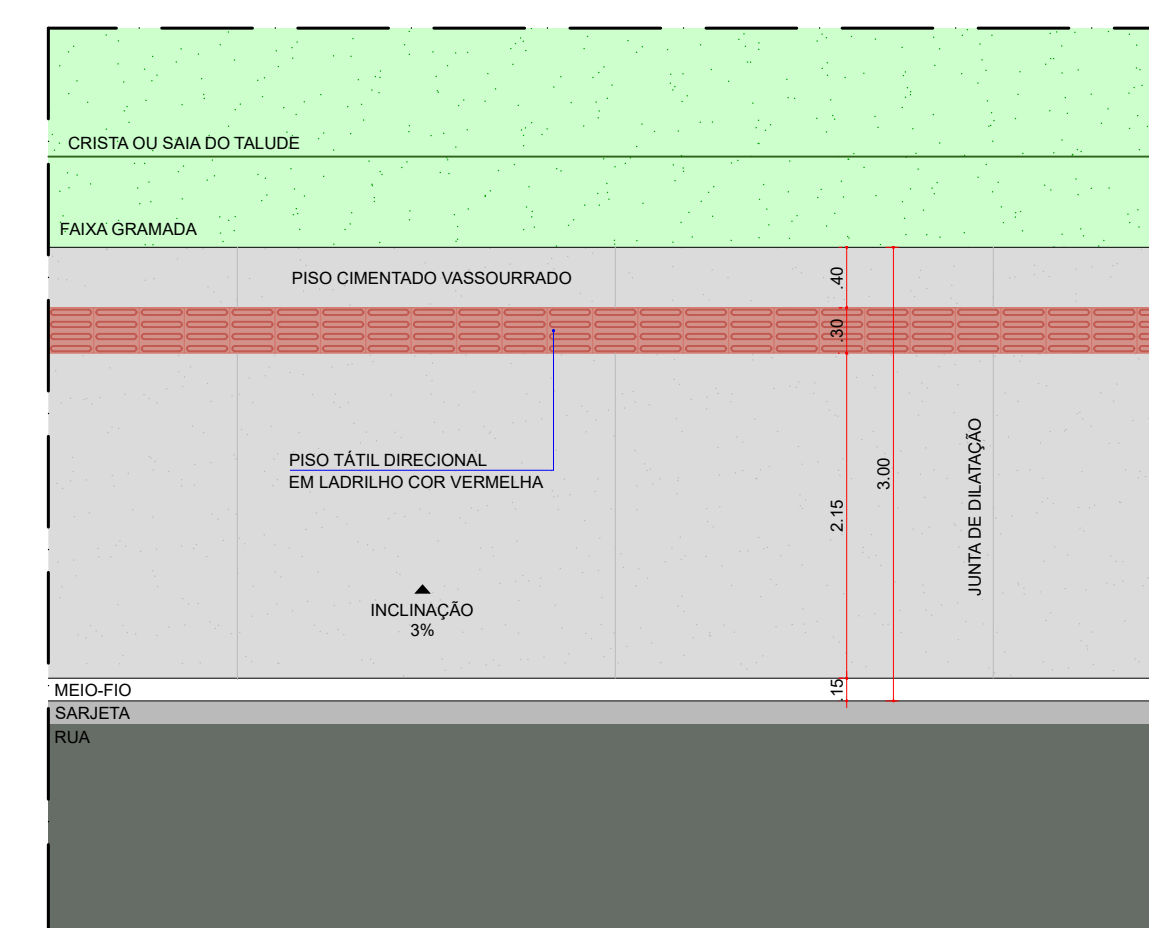


DETALHE 7 - CALÇADA SEM FAIXA GRAMADA
ESCALA 1:50

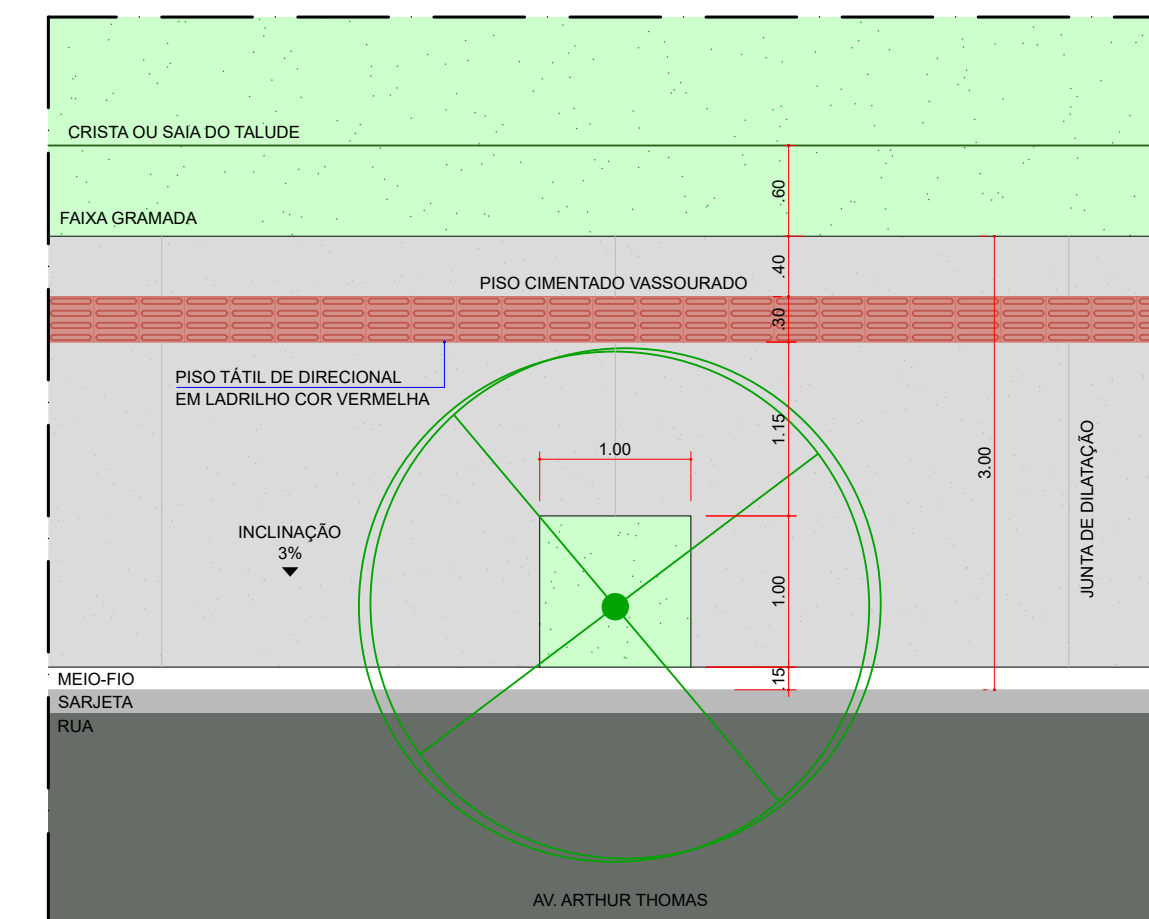


DETALHE 6 - CALÇADA COM CANTEIRO NA AV. ARTHUR THOMAS
ESCALA 1:50

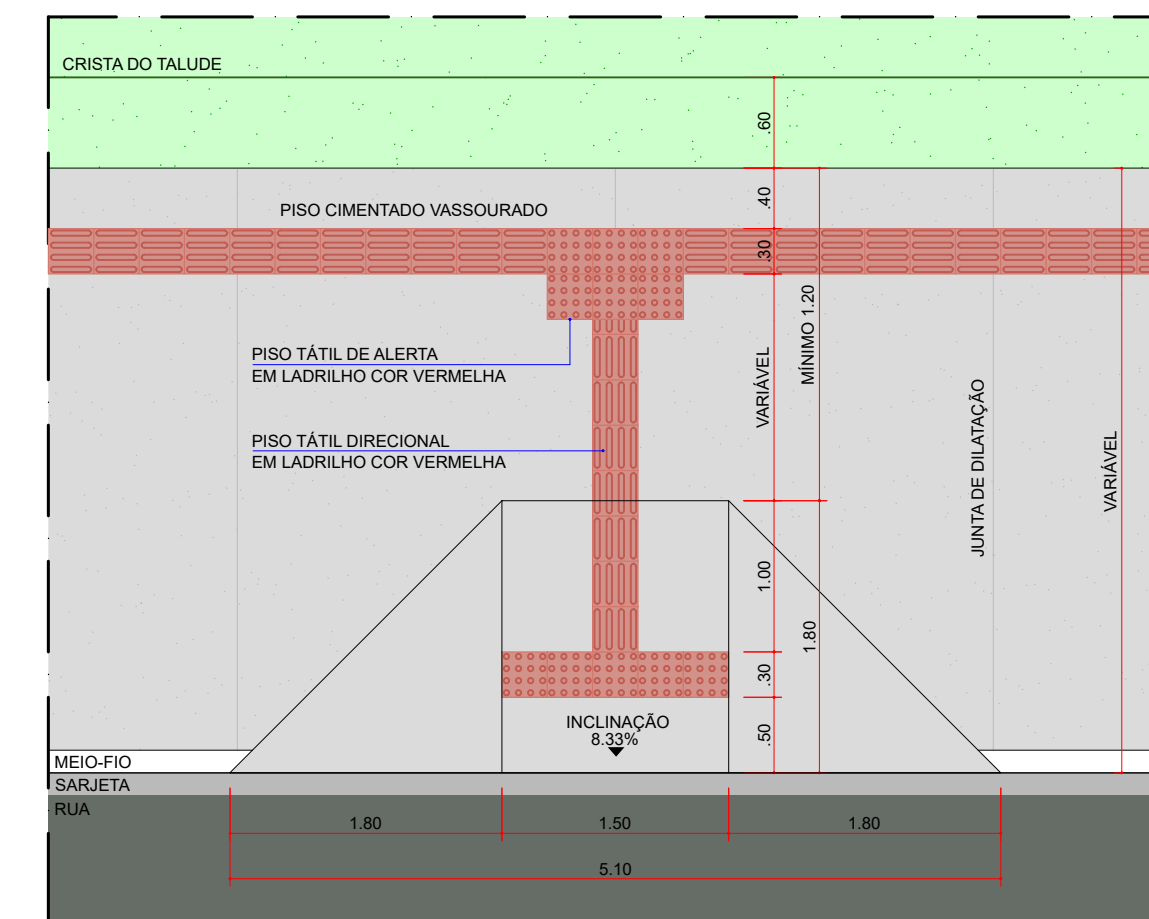

DETALHE 5 - RB1 (REBAIXO DE GUIA P.N.E. TIPO 1)
ESCALA 1:50

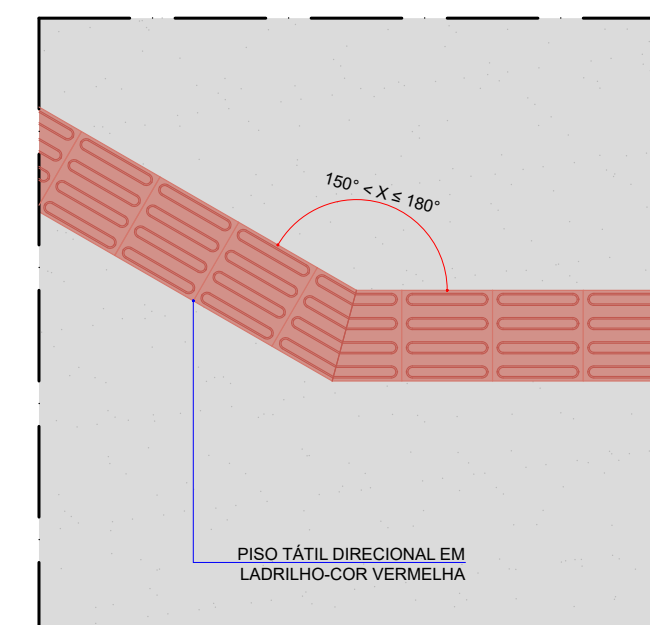

DETALHE 8 - PISO TÁTIL DIRECIONAL
ESCALA 1:25

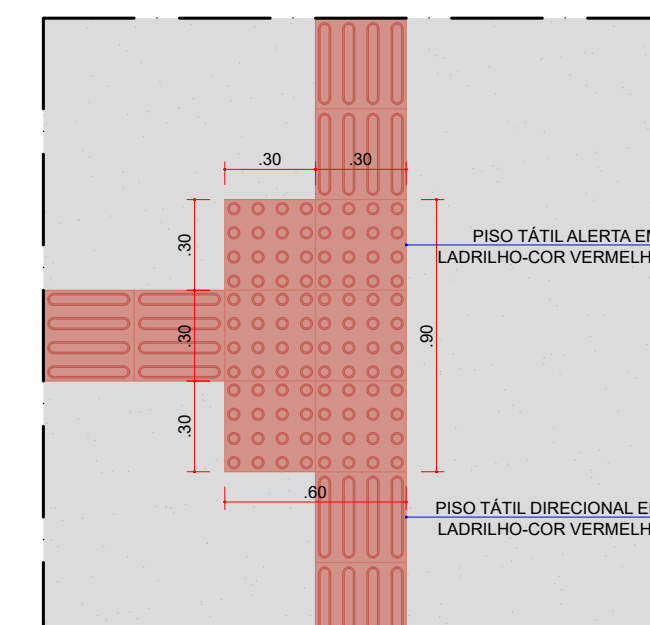

DETALHE 9 - PISO TÁTIL 90°
ESCALA 1:25

REVISÃO	DATA	ALTERAÇÕES

INSTITUTO DE PESQUISA E PLANEJAMENTO URBANO DE LONDRINA
DIRETORIA DE PROJETOS

Presidente: Castelo Branco, 570, Jardim Presidente | (43) 3372-8400 | CEP: 86061-335 | LONDRINA - PR

Diretor Presidente: José Antonio Tadeu Felismino | Gerente de Projetos Urbanísticos e Edificações: Amanda Salviani Stali | Arquivo:

Diretor de Projeto: Robson Naoto Shimizu | Gerente de Levantamento em Campo e Apoio: Luciana de Paiva Luqueez | Nº Requerimento: | Estação (a): Renata da Cunha Viana

AUTOR DO PROJETO
SANDRA MARTELLI TAKAHASHI
ARQUITETA E URBANISTA
CAU 487478-0

PROJETO: PROJETO ARQUITETÔNICO EXECUTIVO DE CALÇADA ACESSÍVEL PARA O FUNDO DE VALE DO JARDIM DELTA | PRANCHA Nº: 02/02 | ESCALAS: INDICADA | DATA: 22/07/2022

TÍTULO: DETALHES | LOCAL DA OBRA: LONDRINA - PR

PROPRIETÁRIO: PREFEITURA DO MUNICÍPIO DE LONDRINA | CPF / CNPJ: 75-771-477/0001-70 | INSCRIÇÃO NO IPTU: ---