


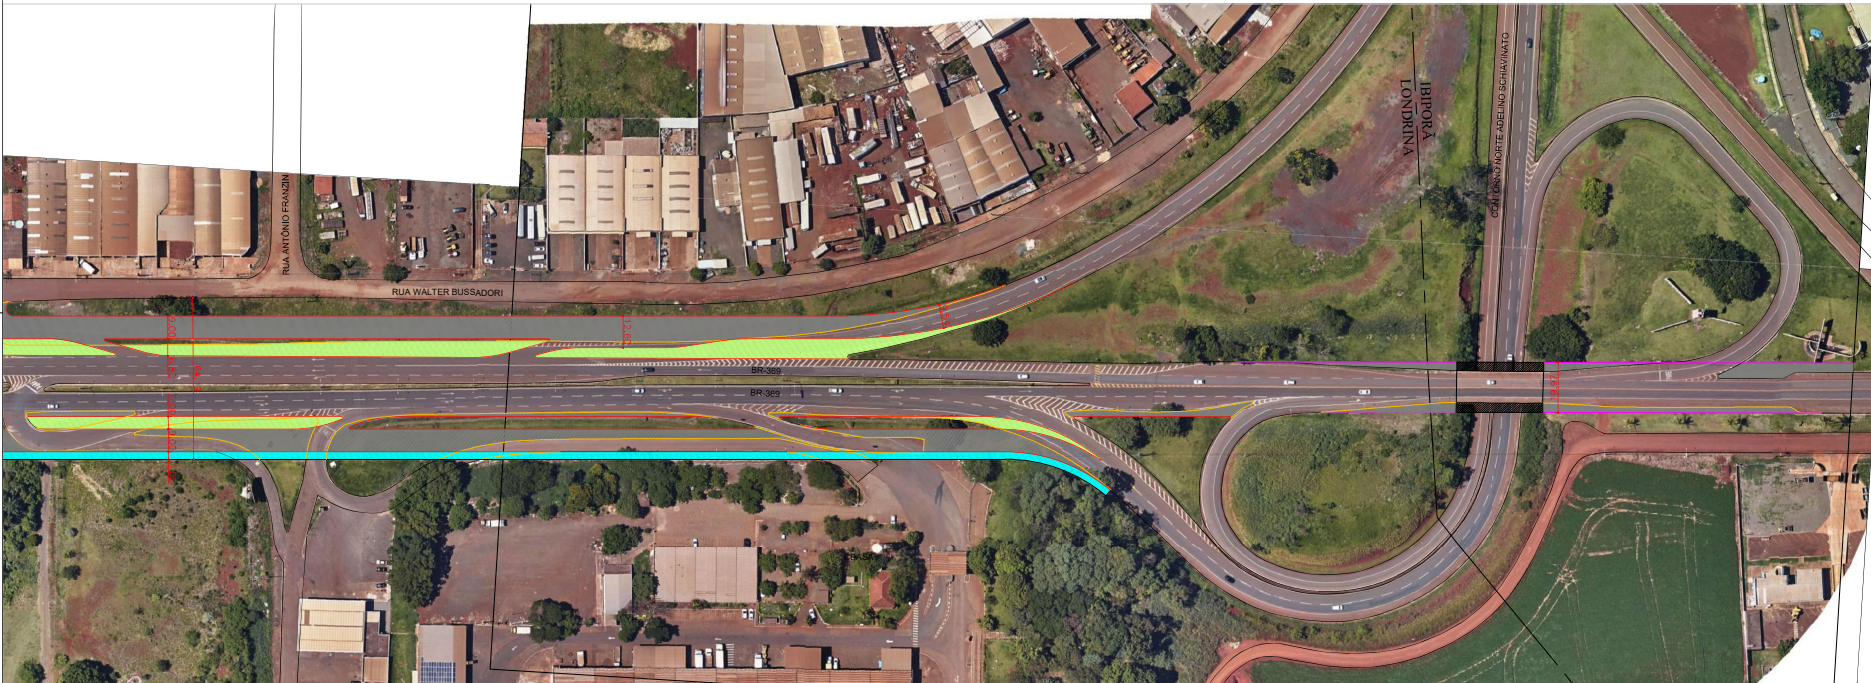

ARTICULAÇÃO 15/16



ARTICULAÇÃO 16/16



LEGENDAS

SIMBIOLOGIA			
	Rua		Rua de bituminação

INSTITUTO DE PESQUISA E PLANEJAMENTO URBANO DE LONDRINA
Diretoria de Trânsito e Sistema Viário

PROJETO
ESTUDO - TRAÇADO FUNCIONAL VIAS MARGINAIS

LOCAL
RODOVIA FEDERAL, BR-369

PROJETO RUBEN INACIO DE SOUZA JUNIOR	VERBO 11/2020	ESCALA 1:1000	DATA MAY/2024	PROCESSO DE 84.00441/2023-73
DESENHO DR. CLEO CARLOS E. CARNEIRO	ORÇAMENTO 001	ALTERAÇÕES-COMISSÃO	PRELIMINAR 06/24	