JARDIM ANGRA DOS REIS

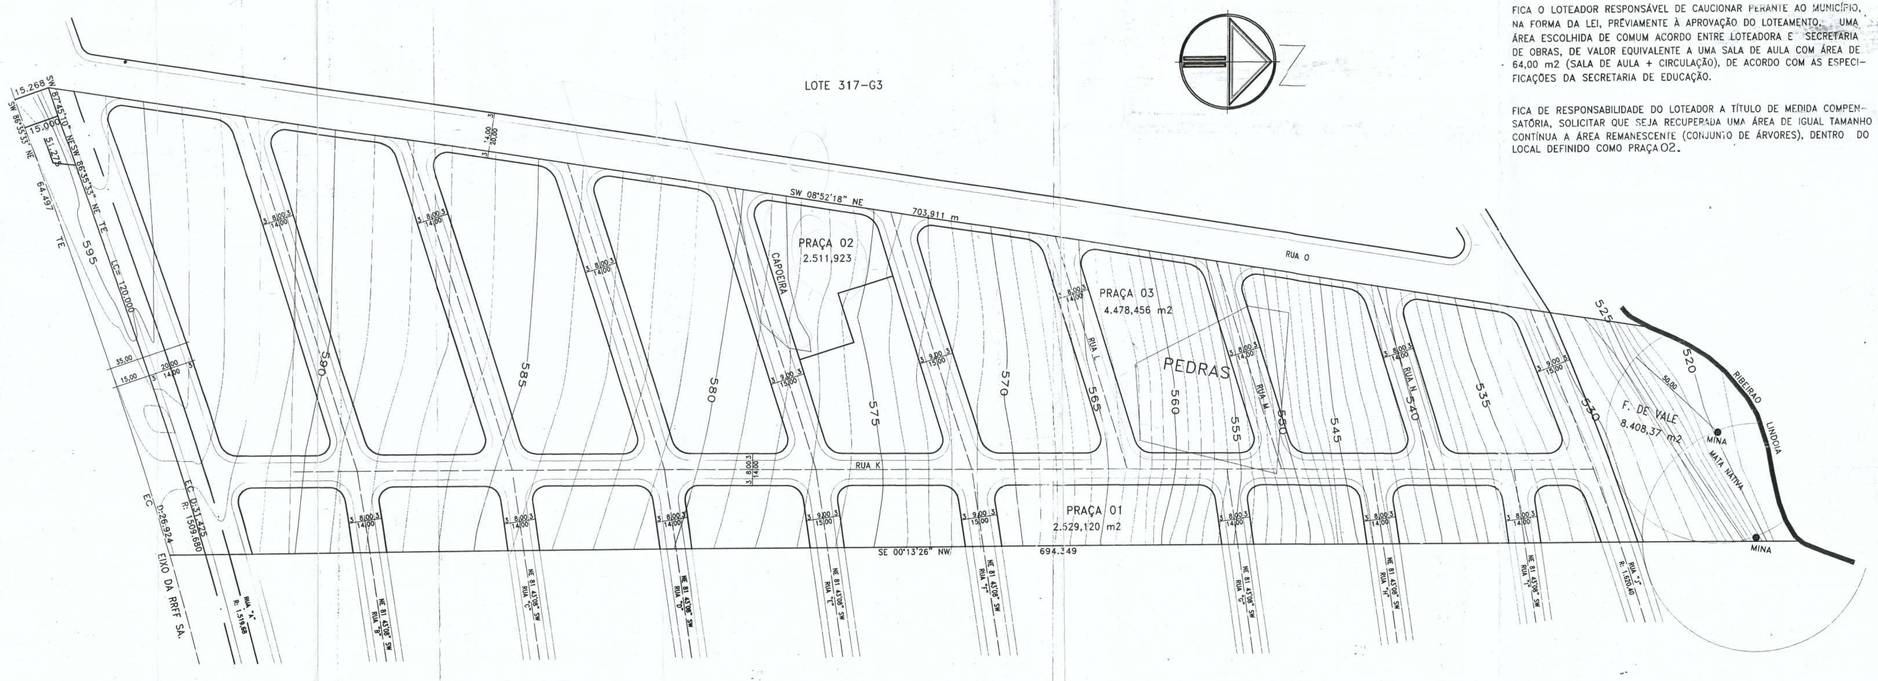

ZONEAMENTO: ZR3
LINHA DE ÔNIBUS: RUA J – MARGINAL FUNDO DE VALE.
RUA A – MARGINAL LINHA FÉREA.
RUA K.

OBS:
FICA O LOTEADOR RESPONSÁVEL DE CAUCIONAR PERANTE AO MUNICÍPIO, NA FORMA DA LEI, PREVIAMENTE À APROVAÇÃO DO LOTEAMENTO, UMA ÁREA ESCOLHIDA DE COMUM ACORDO ENTRE LOTEADORA E SECRETARIA DE OBRAS, DE VALOR EQUIVALENTE A UMA SALA DE AULA COM ÁREA DE 64,00 m2 (SALA DE AULA + CIRCULAÇÃO), DE ACORDO COM AS ESPECIFICAÇÕES DA SECRETARIA DE EDUCAÇÃO.

FICA DE RESPONSABILIDADE DO LOTEADOR A TÍTULO DE MEDIDA COMPENSATÓRIA, SOLICITAR QUE SEJA RECUPERADA UMA ÁREA DE IGUAL TAMANHO CONTÍNUA A ÁREA REMANESCENTE (CONJUNTO DE ÁRVORES), DENTRO DO LOCAL DEFINIDO COMO PRAÇA 02.

PROJETO COMPLETO	ESCALA 1:1000	UNICA

PLANTA PLANIALTIMETRICA E CADASTRAL, DOS LOTES 317-G2, DA SUBDIVISAO DO LOTE 317-G, DA GLEBA JACUTINGA ; PARA FINS DE DIRETRIZES. MUNICIPIO DE LONDRINA – ESTADO DO PARANA.

PLANOLLAR
CONSTRUTORA E INCORPORADORA LTDA.

Substituído

ÁREAS:

LOTE 317-G2	:103.603,380 m2.
FUNDO DE VALE	: 8.408,370 m2.
ÁREA LOTÁVEL	: 95.195,010 m2.
ARRUAMENTO	: 32.641,121 m2.
QUADRAS	: 53.034,390 m2.
PRAÇAS	: 9.519,499 m2.

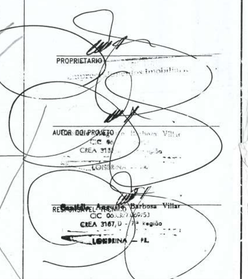

Instituto de Pesquisa e Planejamento Urbano de Londrina
Aprovado em 2 de dezembro de 20 00
Nº do projeto 001
Humberto Marques de Carvalho
Arquiteto

Angela Cavalcante Buchmann
Diretora de Planejamento Urbano

Jurandir Guimarães Bueno
Diretor Presidente

Humberto Marques de Carvalho
Matrícula 10092-1