


ÁREA DE ORIGEM	
LOTE N° 114	34.090,00 m ²
TOTAL	34.090,00 m ²

ÁREAS RESULTANTES	
LOTE 01/114	4.239,45 m ²
LOTE 02/114	3.224,35 m ²
LOTE 03/114	4.479,27 m ²
LOTE 04/114	6.943,20 m ²
PRAÇA 01	5.246,25 m ²
PRAÇA 02	405,29 m ²
RUA "B"	1.498,51 m ²
RUA TEREZA ZANETTE LOPES	2.119,49 m ²
RUA JOÃO HUSS	900,00 m ²
Área Preserv. Permanente	5.034,19 m ²
TOTAL	34.090,00 m ²

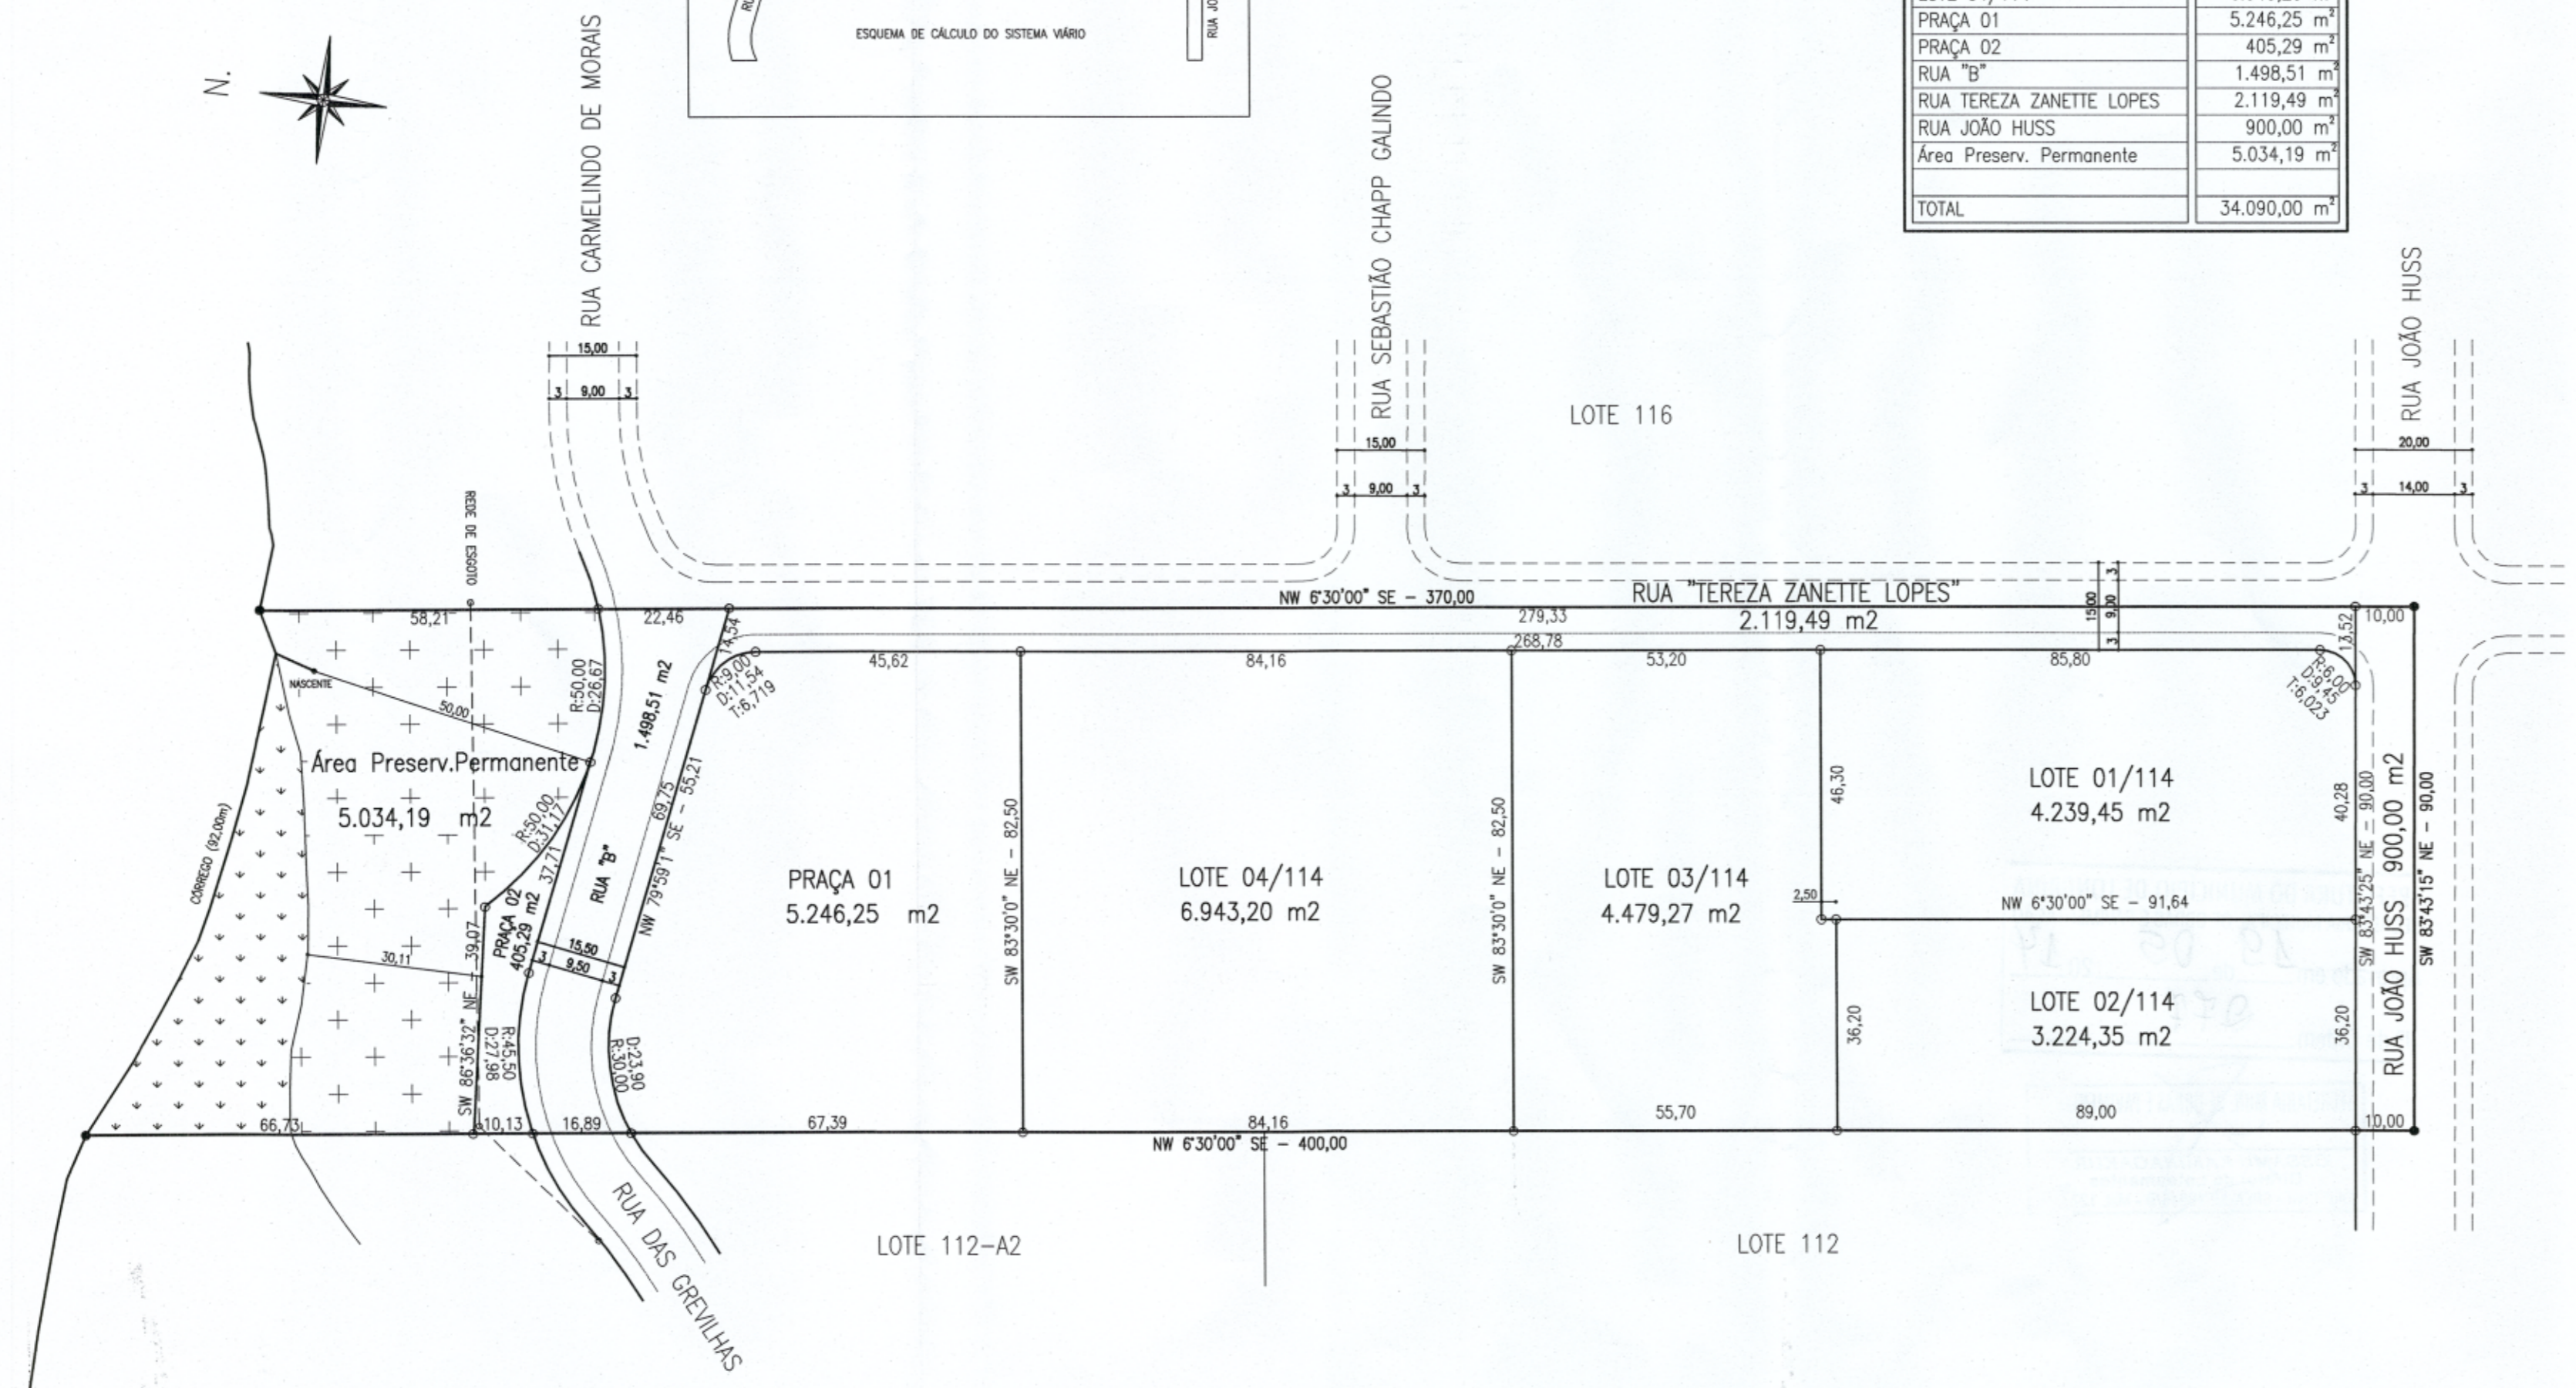

TÍTULO --
PLANTA DE SUBDIVISÃO
 AGRIMENSOR
 CINÉSIO MARTINS DA SILVA
 TEL.(43)99986-3733 / 3323-8132
 Email : cinesio@onda.com.br

OBRA --
 LOTE 114, DO RIBEIRÃO ESPERANÇA DA GLEBA PALHANO
 FOLHA --
ÚNICA

LOCAL --
 GLEBA PALHANO, MUNICÍPIO DE LONDRINA - ESTADO DO PARANÁ.

PROPRIETÁRIO --
 PLAENGE EMPREENDIMENTOS LTDA.

QUADRO DE ÁREAS --		
ÁREA DO TERRENO	34.090,00 m ²	100%
LOTE 01/114	4.239,45 m ²	12,44%
LOTE 02/114	3.224,35 m ²	9,45%
LOTE 03/114	4.479,27 m ²	13,14%
LOTE 04/114	6.943,20 m ²	20,36%
Área Preserv. Perm.	5.034,19 m ²	14,77%
PRAÇA 01	5.246,25 m ²	15,39%
PRAÇA 02	405,29 m ²	1,19%
RUA "B"	1.498,51 m ²	4,38%
RUA TEREZA ZANETTE LOPES	2.119,49 m ²	6,22%
RUA JOÃO HUSS	900,00 m ²	2,64%
TOTAL	34.090,00 m ²	100%

DECLARO QUE A APROVAÇÃO DO PROJETO NÃO IMPLICARÁ NO RECONHECIMENTO POR PARTE DA PREFEITURA DO DIREITO DE PROPRIEDADE DO TERRENO

ASSINATURAS --

 PROPRIETÁRIO --
 PLAENGE EMPREENDIMENTOS LTDA.

 RESPONSÁVEL TÉCNICO --
 Eng. ROGERIO PEREIRA CARDOSO
 CREA 8723-D/PR

ESCALA HORIZONTAL -- 1:1000
 DATA 01/02/2010
 ESCALA VERTICAL --
 REVISÃO 13/05/2014

OBSERVAÇÃO -- ZONEAMENTO: ZR4
 LINHA DE ÔNIBUS: RUA JOÃO HUSS

PREFEITURA --

