


RESIDÊNCIA UNIFAMILIAR AGRUPADA

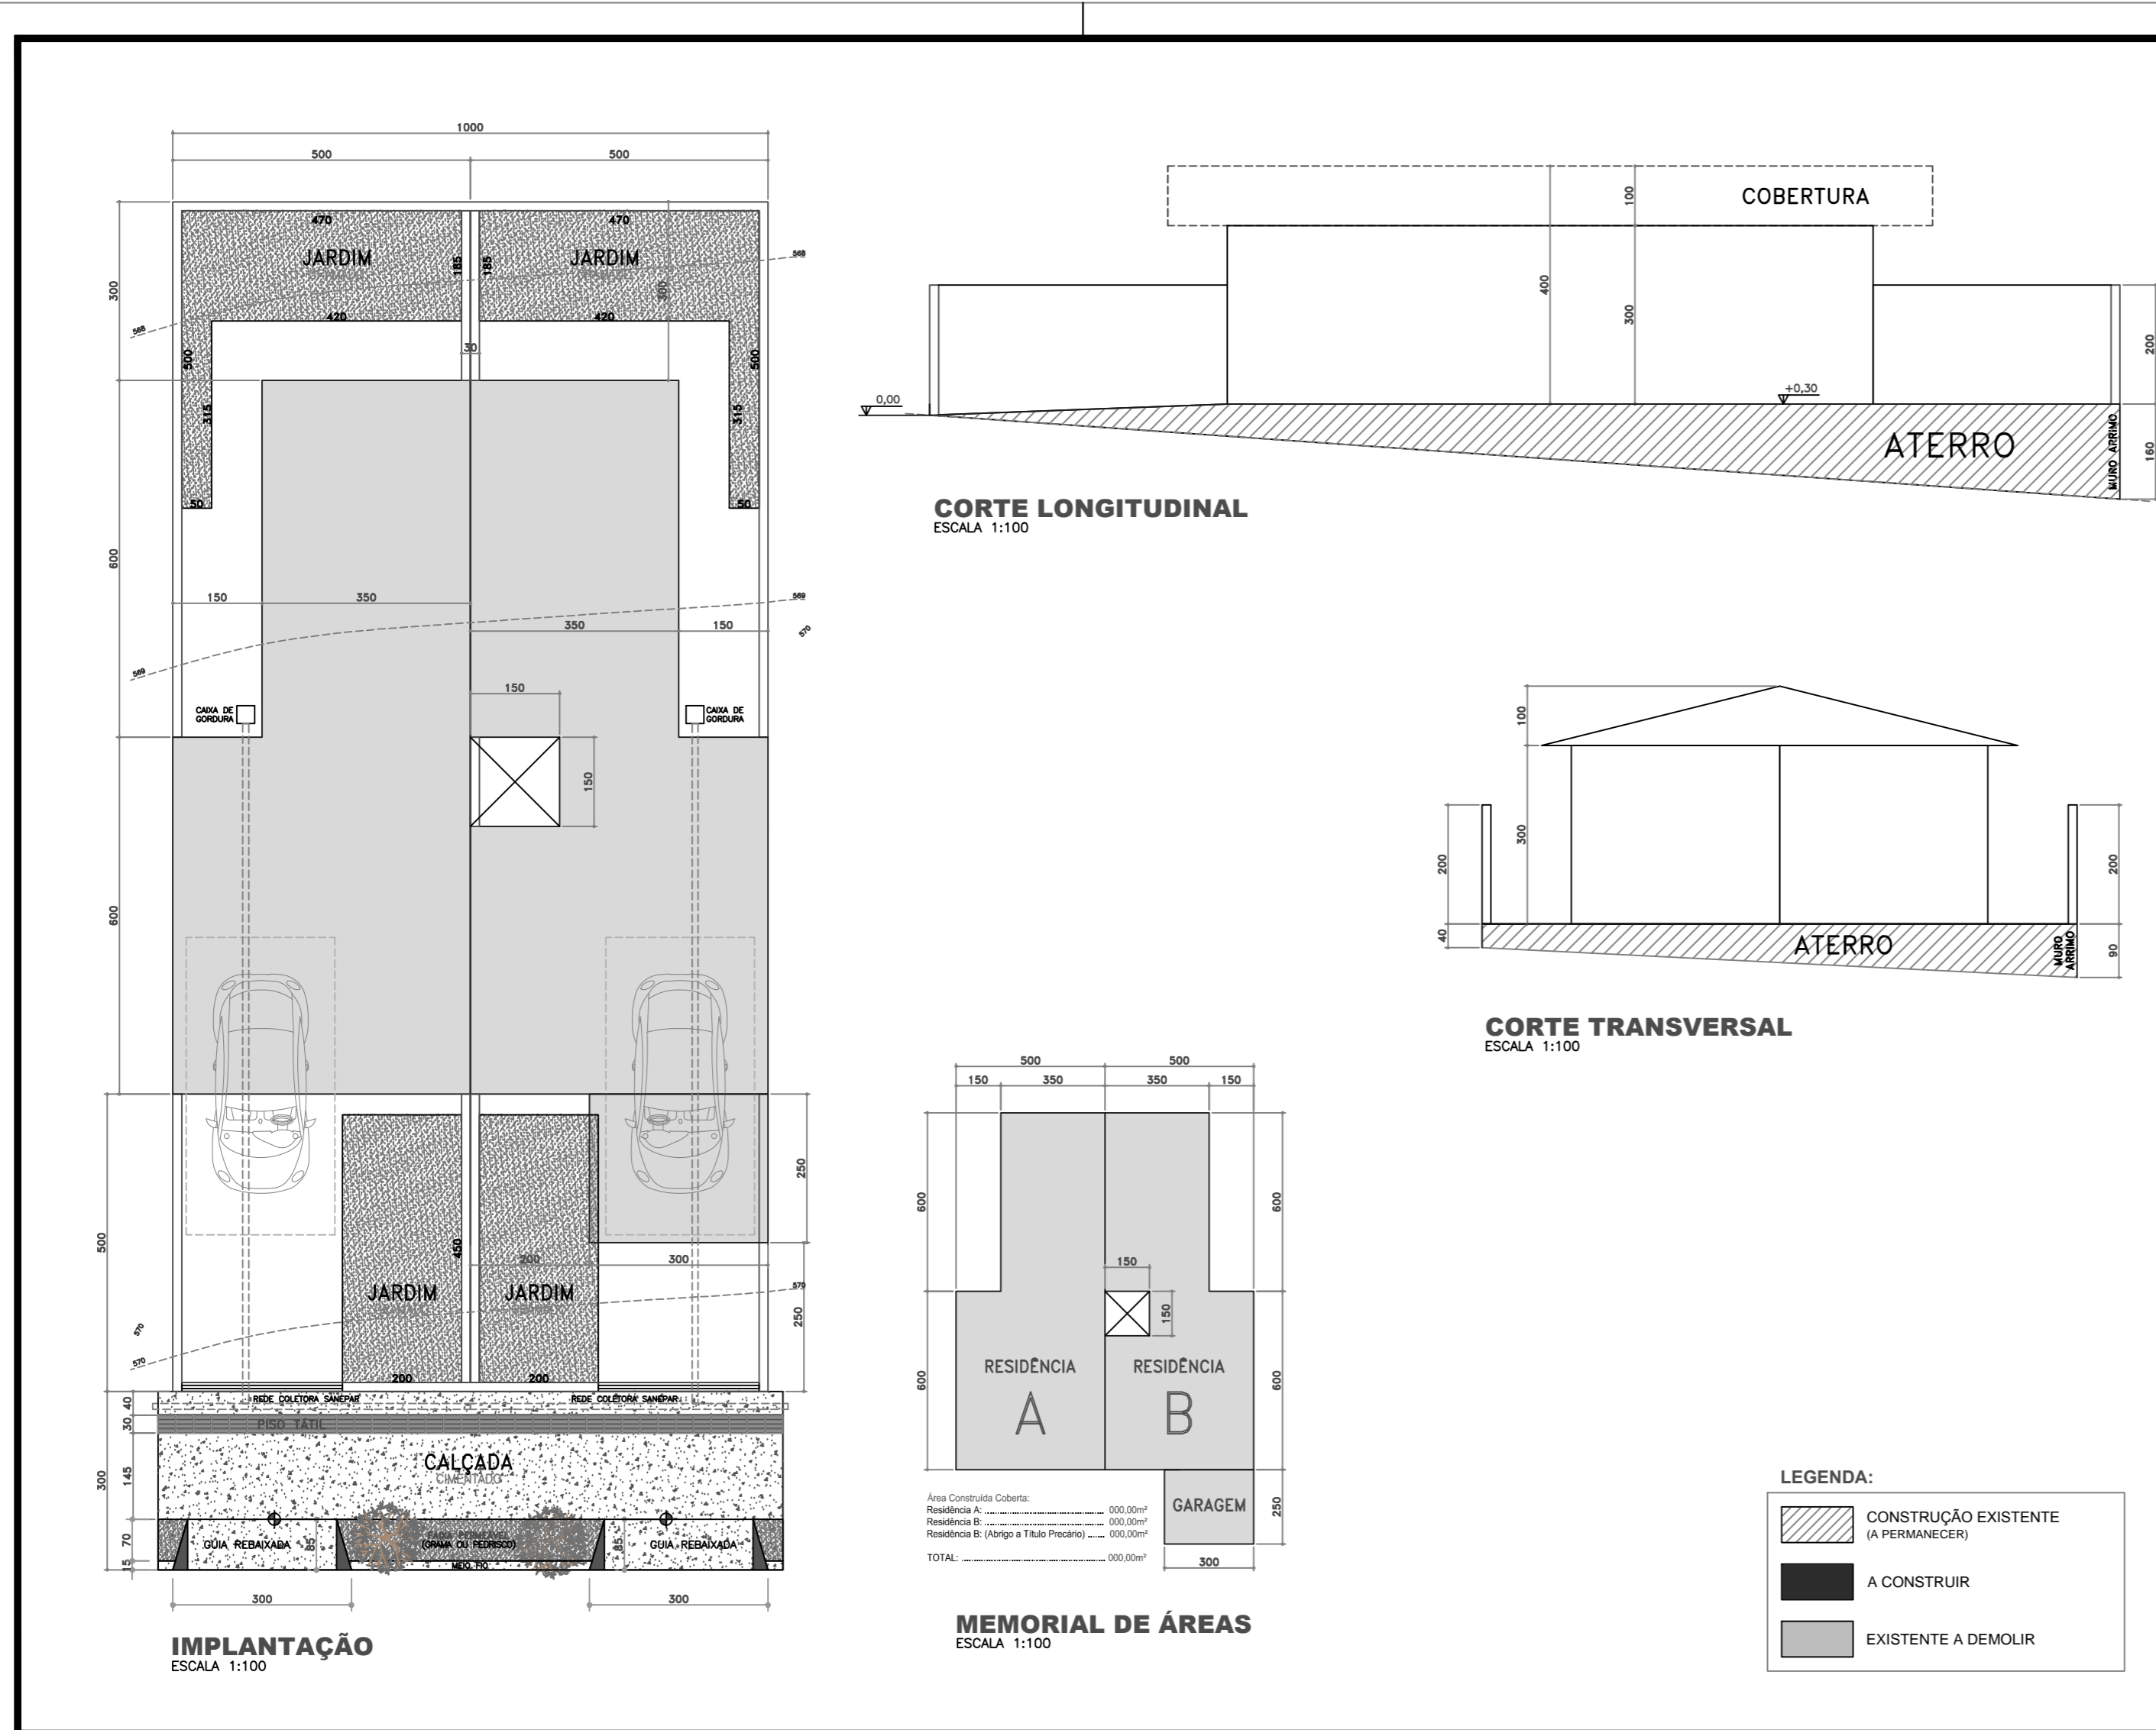

TÍTULO DA PRANCHA: PROJETO DE IMPLANTAÇÃO PLANTA PAVIMENTO TÉRREO	PRANCHA: 1/4	ESCALA: 1:100 1:50 1:75 ...
TIPO DA EDIFICAÇÃO: (CONSTRUÇÃO OU REFORMA OU AMPLIAÇÃO) DE: EDIFICAÇÃO RESIDENCIAL AGRUPADA (RA)	ZONEAMENTO: 0000	COEF. DE APROV.: 00,00 (MÁX:0,00)
LOCAL DA OBRA: JARDIM 000000 - QUADRA 00 - DATA 00 LONDRINA - PARANÁ	DATA DO PROJETO: MARÇO 2015	TAXA DE OCUPAÇÃO: 00,00 % (MÁX:00%)
PROPRIETÁRIO: 0000000000 00 000000000 00000000000000	CPF: 000.000.000.00	INSCRIÇÃO MUNICIPAL: 00.00.0000.0.0000.0001
SITUAÇÃO SEM ESCALA: 	DECLARO QUE A APROVAÇÃO DO PROJETO NÃO IMPLICA NO RECONHECIMENTO PELA PREFEITURA DO DIREITO DE PROPRIEDADE DO TERRENO	
	<div style="border: 1px dashed black; padding: 10px; text-align: center;"> INSERIR ASSINATURA DIGITAL NESTE CAMPO </div>	
	PROPRIETÁRIO: 00000000000000 00 00000000000000 0000000000000000	
	<div style="border: 1px dashed black; padding: 10px; text-align: center;"> INSERIR ASSINATURA DIGITAL NESTE CAMPO </div>	
	AUTOR DO PROJETO: 00000000000000 00 000000000 000000000	
	<div style="border: 1px dashed black; padding: 10px; text-align: center;"> INSERIR ASSINATURA DIGITAL NESTE CAMPO </div>	
	RESPONSÁVEL TÉCNICO PELA OBRA: 000000000000 00 00000000000000 0000000000000000	
QUADRO DE ÁREAS: TERRENO.....0.000,00 m² RESIDÊNCIA - A.....000,00 m² RESIDÊNCIA - B.....000,00 m² RESIDÊNCIA - B....(ABRIGO SOBRE O RECUO FRONTAL).....000,00 m² TOTAL A CONSTRUIR.....0.000,00 m² ÁREA PERMEÁVEL (NATURAL).....00%.....00,00 m²	ESPAÇO RESERVADO PARA APROVAÇÃO: Assinatura Eletrônica	
	<div style="border: 1px dashed black; padding: 10px; text-align: center;"> INSERIR ASSINATURA DIGITAL PML </div>	
	ESPAÇO RESERVADO PARA APROVAÇÃO: Observações	
	EXEMPLO	