




5 CORTE AA1
ESCALA 1:50

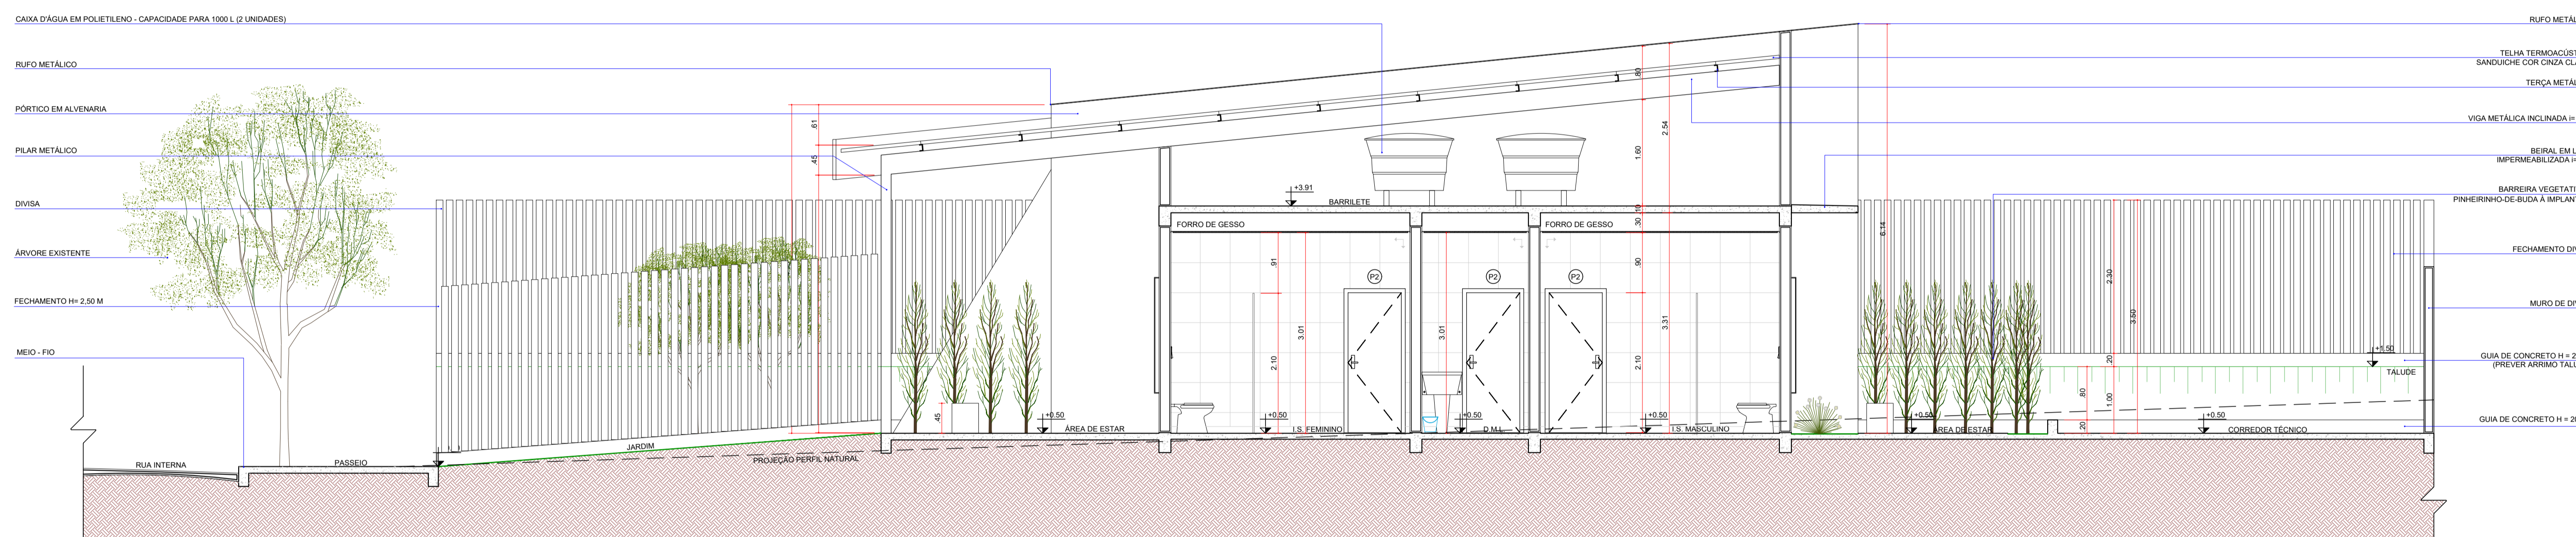

6 CORTE BB1
ESCALA 1:50

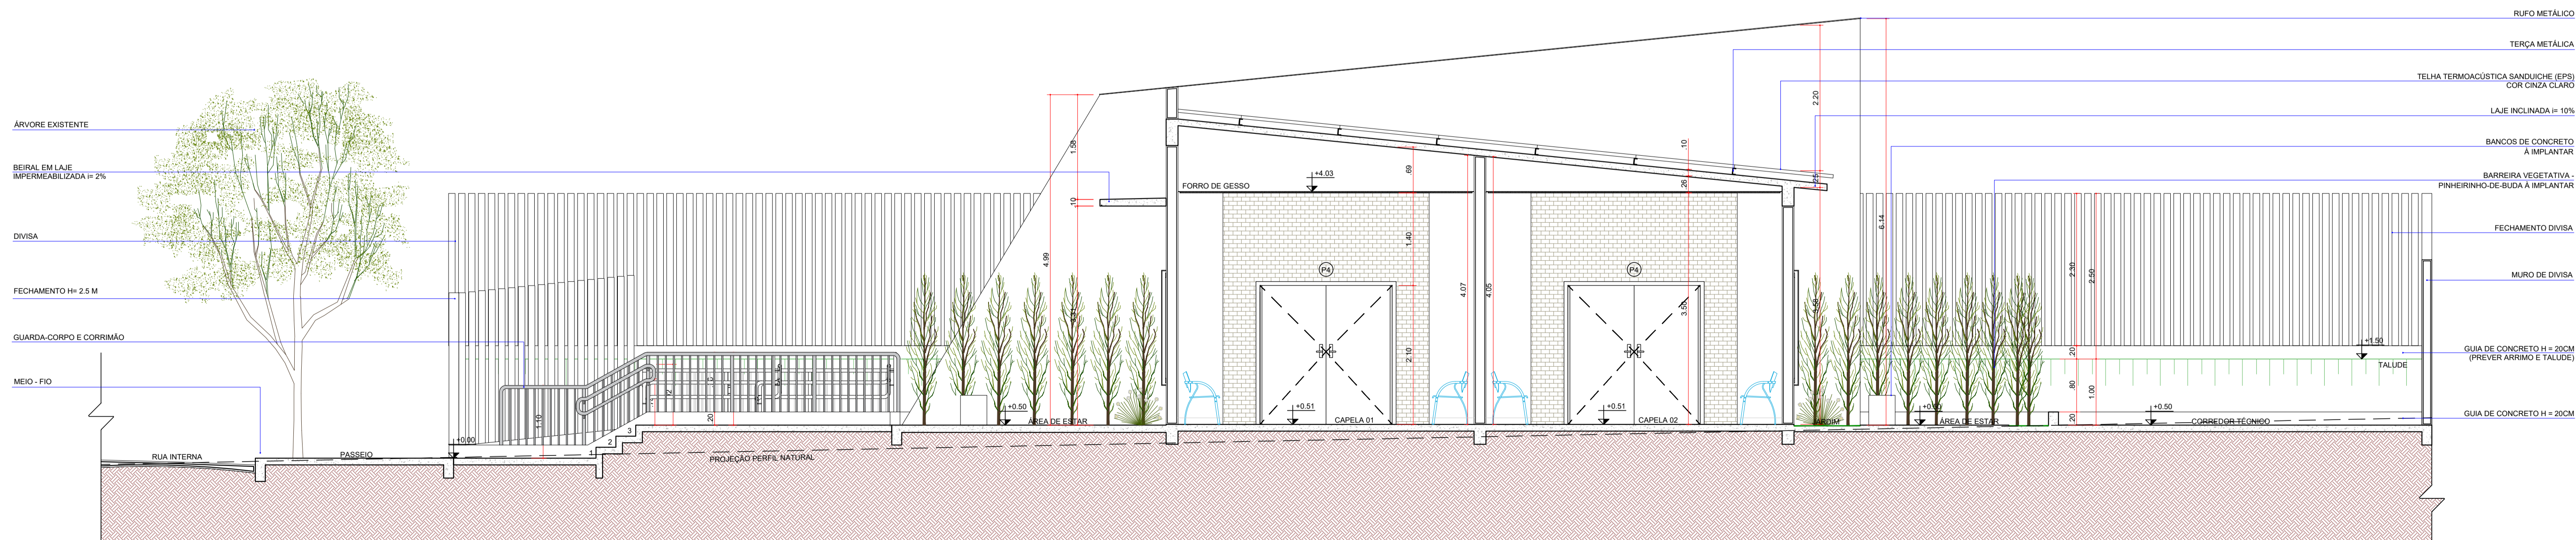

7 CORTE BB2
ESCALA 1:50

R0	SUBSTITUIÇÃO DE PROJETO APROVADO - MEDIDAS DE QUANTITATIVOS PARA ORÇAMENTO	15/09/2020
R1	SUBSTITUIÇÃO DE PROJETO APROVADO	21/01/2020
REVIS0ES		DATA
 SECRETARIA MUNICIPAL DE OBRAS E PAVIMENTAÇÃO DIRETORIA DE PROJETOS Av. Duque de Caxias, 635 - 1º Andar CEP 86015-901 Jd. Mazzei-Londrina-Paraná Tel: (043) 3372-4157		
SECRET0RIO DE OBRAS	JO0O ALBERTO VERPOSA SILVA	ARQUIVO
DIRETOR DE PROJETOS	FERNANDO LOVEL BERGAMASCO	Nº REQUERIMENTO
		ESTAD0ARIO (A)

TITULO DE PRANCHA: PROJETO DE IMPLANTAÇÃO DE CAPELAS MORTUARIAS CORTES AA1, BB1 E BB2	PRANCHA Nº: A04/06	ESCALAS: INDICADA
TIPO DE EDIFICAÇÃO: CONSTRUÇÃO OU REFORMA OU AMPLIAÇÃO DE: EDIFICAÇÃO INSTITUCIONAL LOCAL - (INS-L)	ZONEAMENTO: ZC5	CDEF. APROVEIT.: 0,07 (MÍN: 0,05) (MÁX: 2,00)
LOCAL DA OBRA: LOTE 8/A1A DA SUBDIVISÃO DO LOTE 8/A1 DA GLEBA CAFEZAL LONDRIINA - PARANÁ	DATA PROJETO: 15/09/2020	TAXA OCUP. (%): 6,9% (MÁX: 100 %)
PROPRIETÁRIO: ADMINISTRAÇÃO DOS CEMITÉRIOS E SERVIÇOS FUNERÁRIOS DE LONDRIINA - ACESF	CPF / CNPJ: 75.651.602/0001-33	INSCRIÇÃO MUNICIPAL: 06.05.0150.1.0284-0001
PLANTA DE SITUAÇÃO	DECLARO QUE APROVAÇÃO DO PROJETO NÃO IMPLICA, N0 RECONHECIMENTO PELA PREFEITURA DO DIREITO DE PROPRIEDADE DO TERRENO.	
VER PRANCHA 01	PROPRIETÁRIO: ADMINISTRAÇÃO DOS CEMITÉRIOS E SERVIÇOS FUNERÁRIOS DE LONDRIINA - ACESF	
QUADRO DE ÁREAS (M²):	AUTOR DO PROJETO: MAYARA FERNANDA DO CARMO ARQUITETA E URBANISTA - CAU: A134601-6	
VER PRANCHA 01	RESPONSÁVEL TÉCNICO PELA OBRA:	
ESPAÇO RESERVADO PARA APROVAÇÃO: ASSINATURA ELETRÔNICA	ESPAÇO RESERVADO PARA APROVAÇÃO (OBSERVAÇÕES):	