


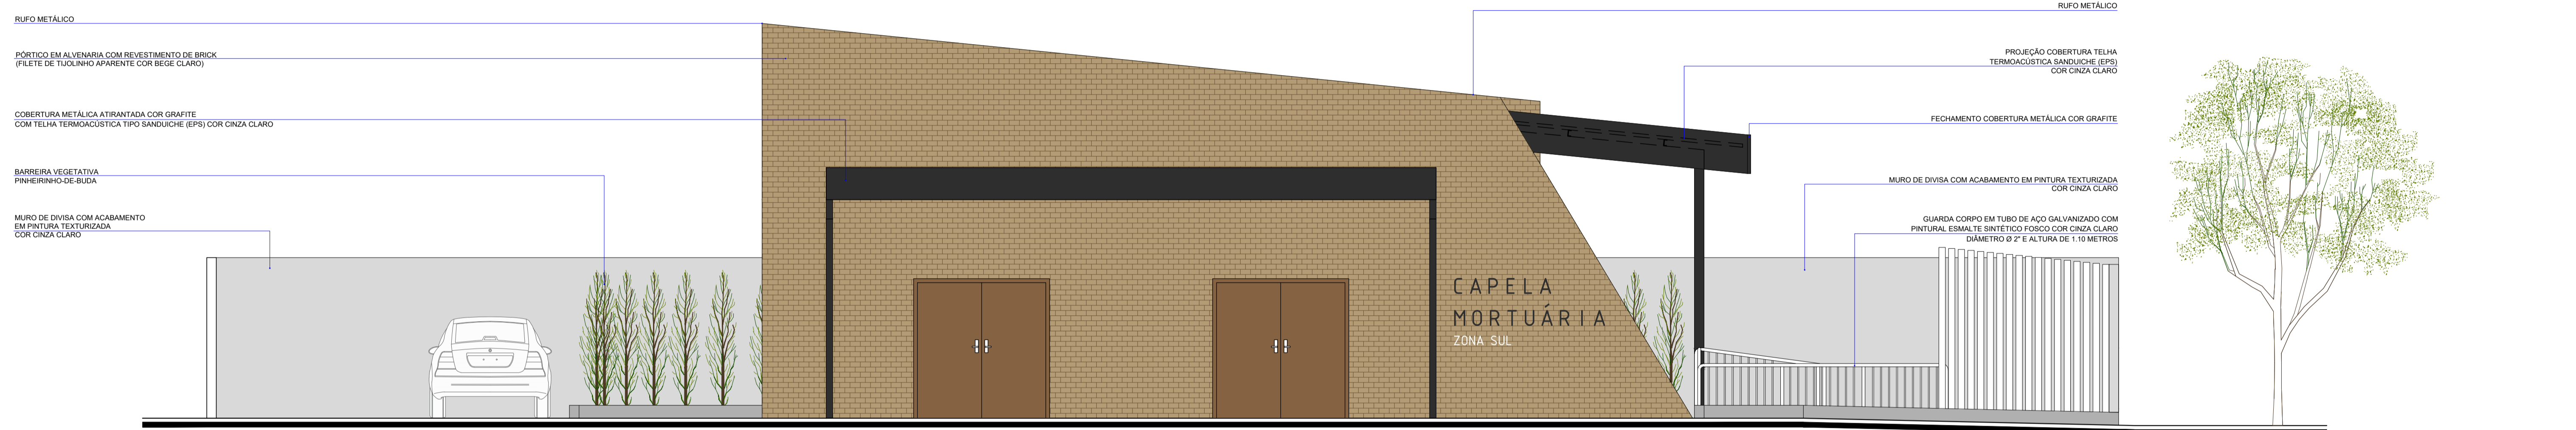


8 ELEVÇÃO 01
ESCALA 1:50




9 ELEVÇÃO 02
ESCALA 1:50



10 ELEVÇÃO 03
ESCALA 1:50

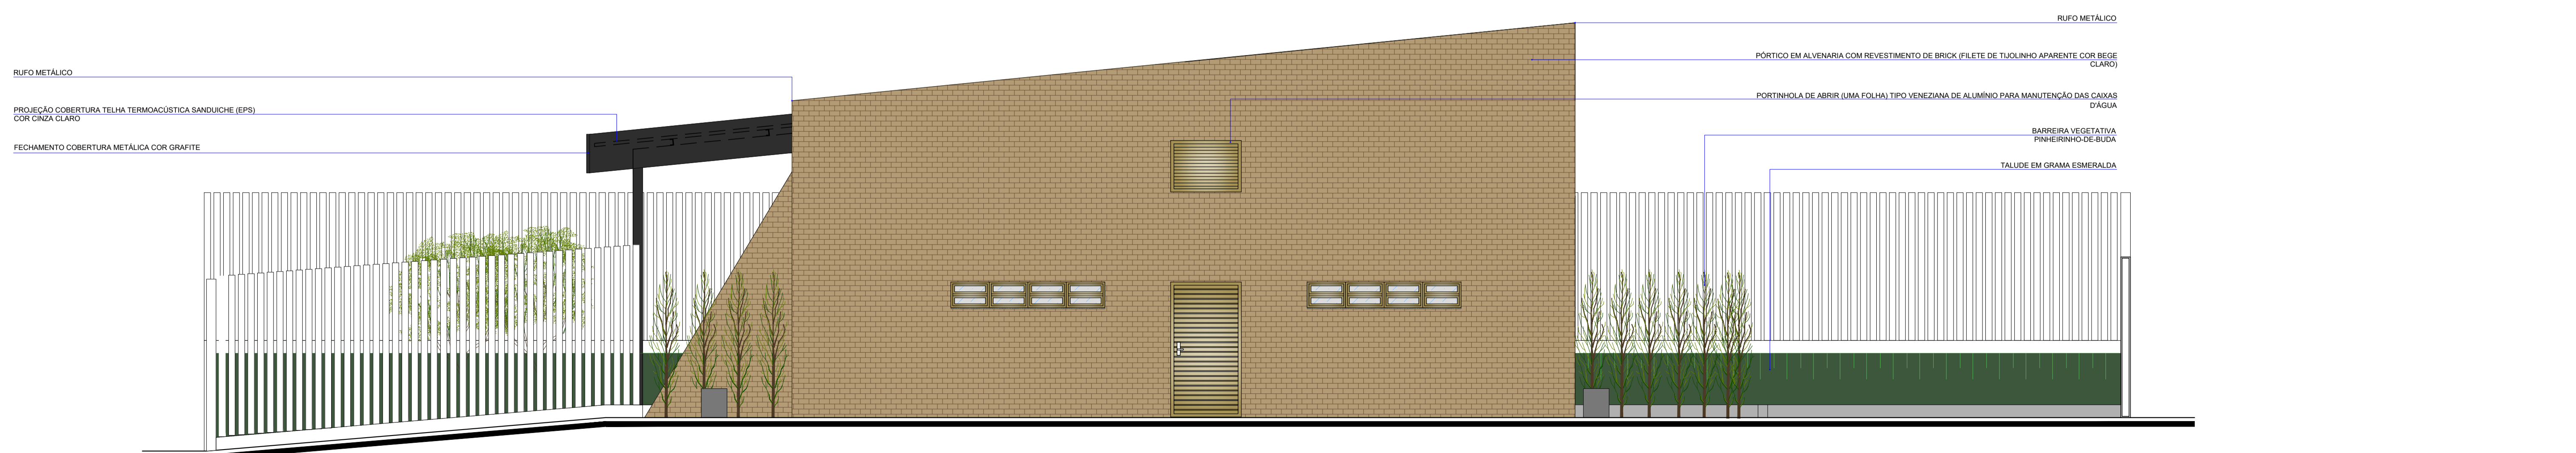

11 ELEVÇÃO 04
ESCALA 1:50

R0	SUBSTITUIÇÃO DE PROJETO APROVADO - AJUSTES DE QUANTITATIVOS PARA ORÇAMENTO	15/09/2020
R1	SUBSTITUIÇÃO DE PROJETO APROVADO	21/01/2020
REVISÕES		DATA
 SECRETARIA MUNICIPAL DE OBRAS E PAVIMENTAÇÃO DIRETORIA DE PROJETOS Av. Duque de Caxias, 635 - 1º Andar CEP 86015-901 Jd. Mazzei-Londrina-Paraná Tel: (43) 3372-4157		
SECRETÁRIO DE OBRAS	ARQUIVO	
João Alberto Verçosa Silva	Nº REGULAMENTO	
DIRETOR DE PROJETOS	ESTAGIÁRIO (A)	
Fernando Lovel Bergamasco		

TÍTULO DE PRANCHA: PROJETO DE IMPLANTAÇÃO DE CAPELAS MORTUÁRIAS ELEVÇÕES 01, 02, 03 E 04		PRANCHA Nº: A05/06	ESCALAS: INDICADA
TIPO DE EDIFICAÇÃO: CONSTRUÇÃO OU REFORMA OU AMPLIAÇÃO DE: EDIFICAÇÃO INSTITUCIONAL LOCAL - (INS-L)		ZONEAMENTO: ZCS	COEF. APROVEIT.: 0,07 (MÍN: 0,05) (MÁX: 2,00)
LOCAL DA OBRA: LOTE 8/A1A DA SUBDIVISÃO DO LOTE 8/A1 DA GLEBA CAFEZAL LONDRINA - PARANÁ		DATA PROJETO: 15/09/2020	TAXA OCUP. (%): 6,9% (MÁX: 100 %)
PROPRIETÁRIO: ADMINISTRAÇÃO DOS CEMITÉRIOS E SERVIÇOS FUNERÁRIOS DE LONDRINA - ACESF		CPF / CNPJ: 75.651.602/0001-33	
PLANTA DE SITUAÇÃO		INSCRIÇÃO MUNICIPAL: 06.05.0150.1.0284-0001	
VER PRANCHA 01		DECLARO QUE APROVAÇÃO DO PROJETO NÃO IMPLICA NO RECONHECIMENTO PELA PREFEITURA DO DIREITO DE PROPRIEDADE DO TERRENO.	
QUADRO DE ÁREAS (M²): VER PRANCHA 01		PROPRIETÁRIO: ADMINISTRAÇÃO DOS CEMITÉRIOS E SERVIÇOS FUNERÁRIOS DE LONDRINA - ACESF	
		AUTOR DO PROJETO: MAYARA FERNANDA DO CARMO ARQUITETA E URBANISTA - CAU: A134601-6	
		RESPONSÁVEL TÉCNICO PELA OBRA:	
ESPAÇO RESERVADO PARA APROVAÇÃO: ASSINATURA ELETRÔNICA		ESPAÇO RESERVADO PARA APROVAÇÃO (OBSERVAÇÕES):	